



SUÐURHELLA 12 HAFNARFIRÐI.


Samþykkt þann
22. FEB. 2023
Byggingarfulltrúinn í Hafnarfirði
Sóknarpr. Þórunn Þórunn

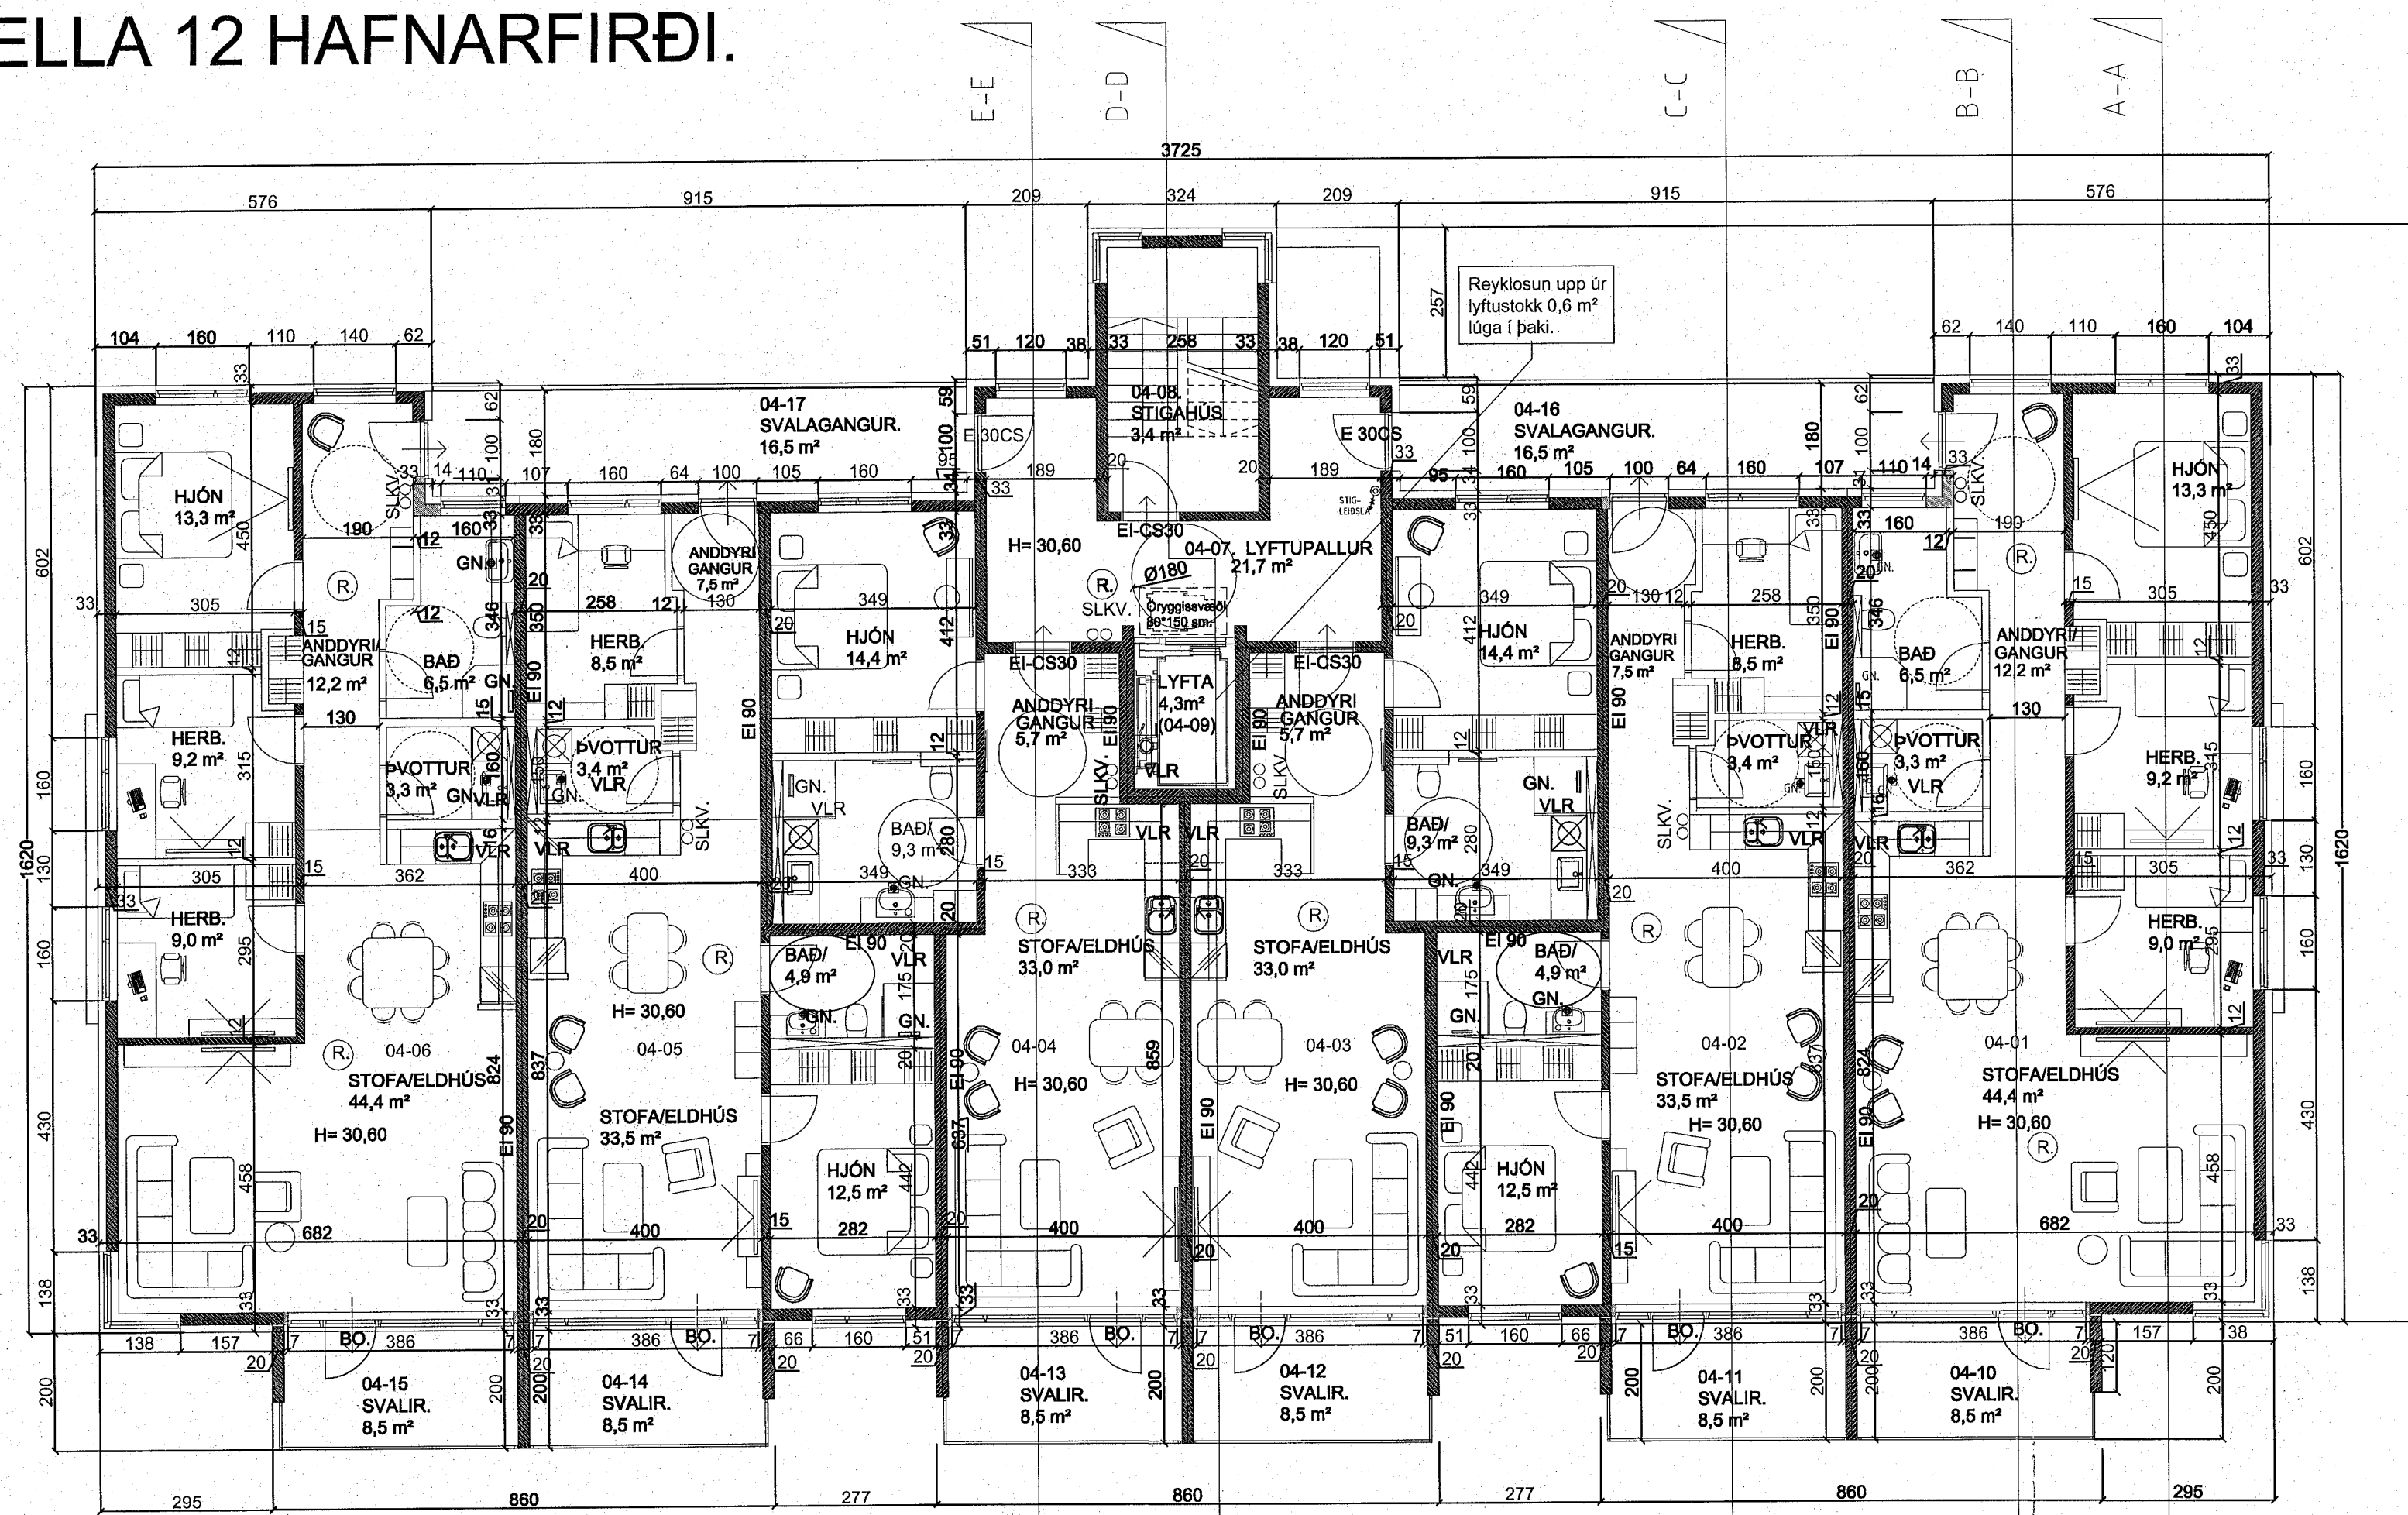

GRUNNMÝND 4. HÆÐ. MKV. 1:100

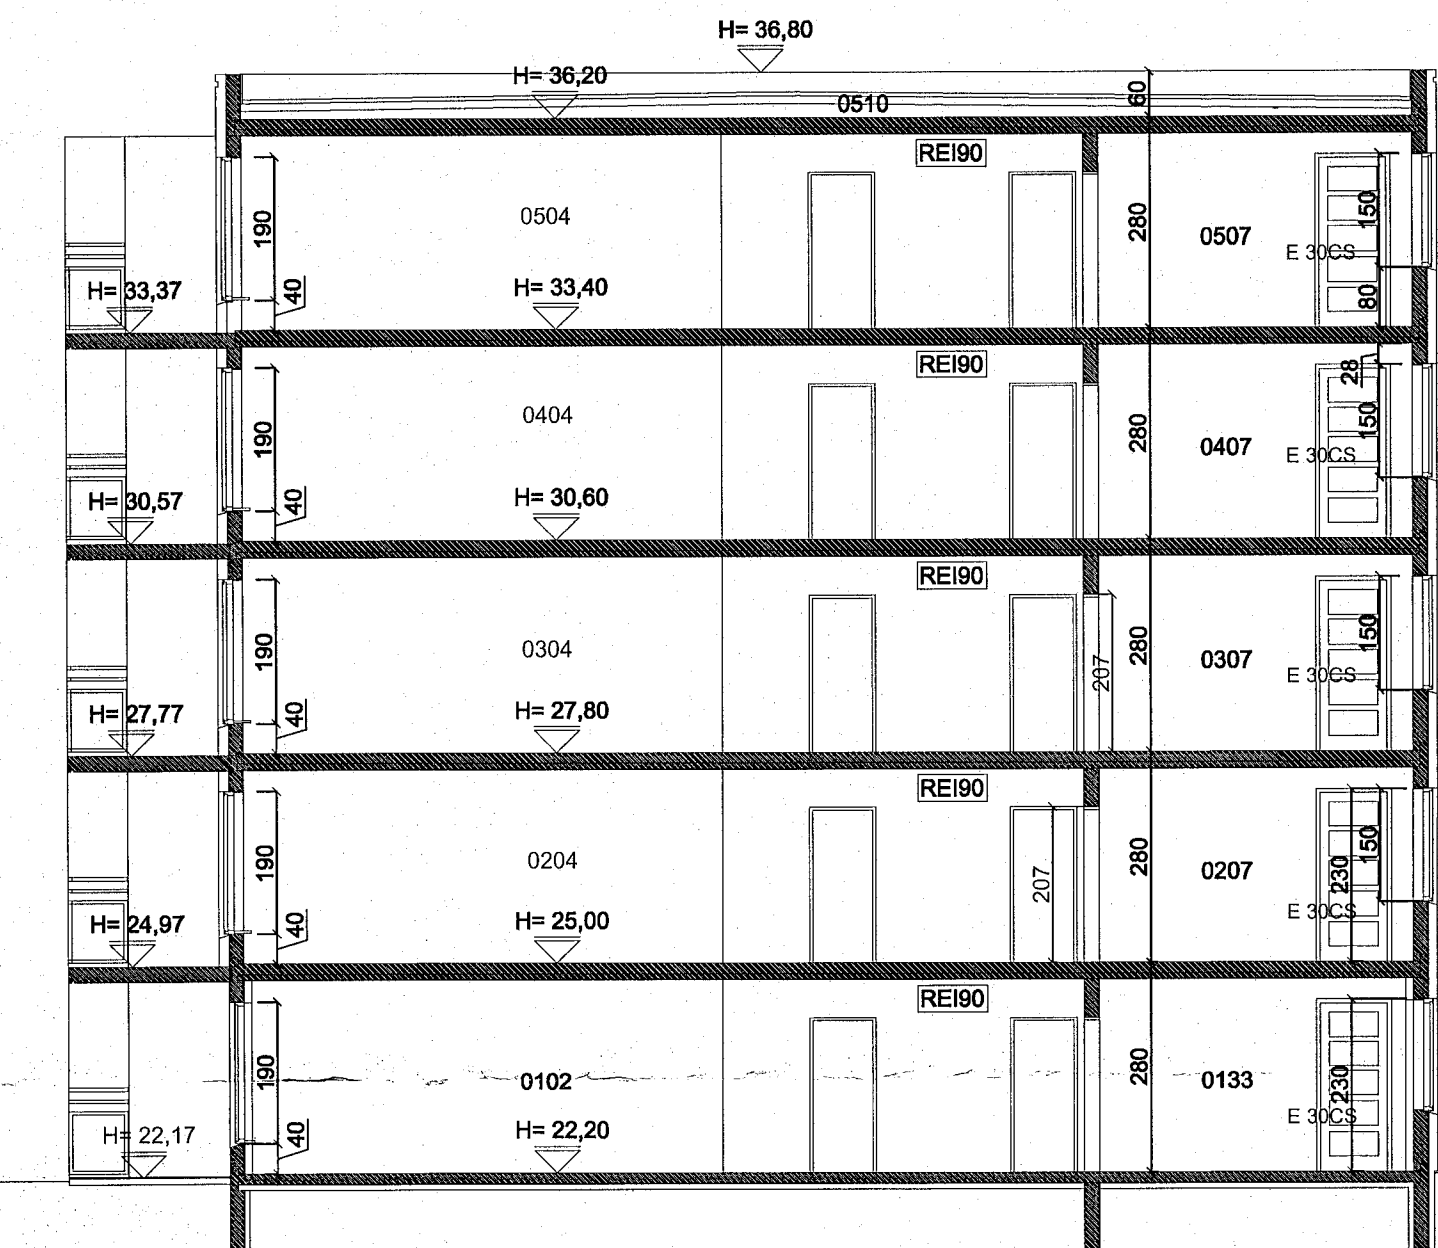

SNID E-E. mkv. 1:100.

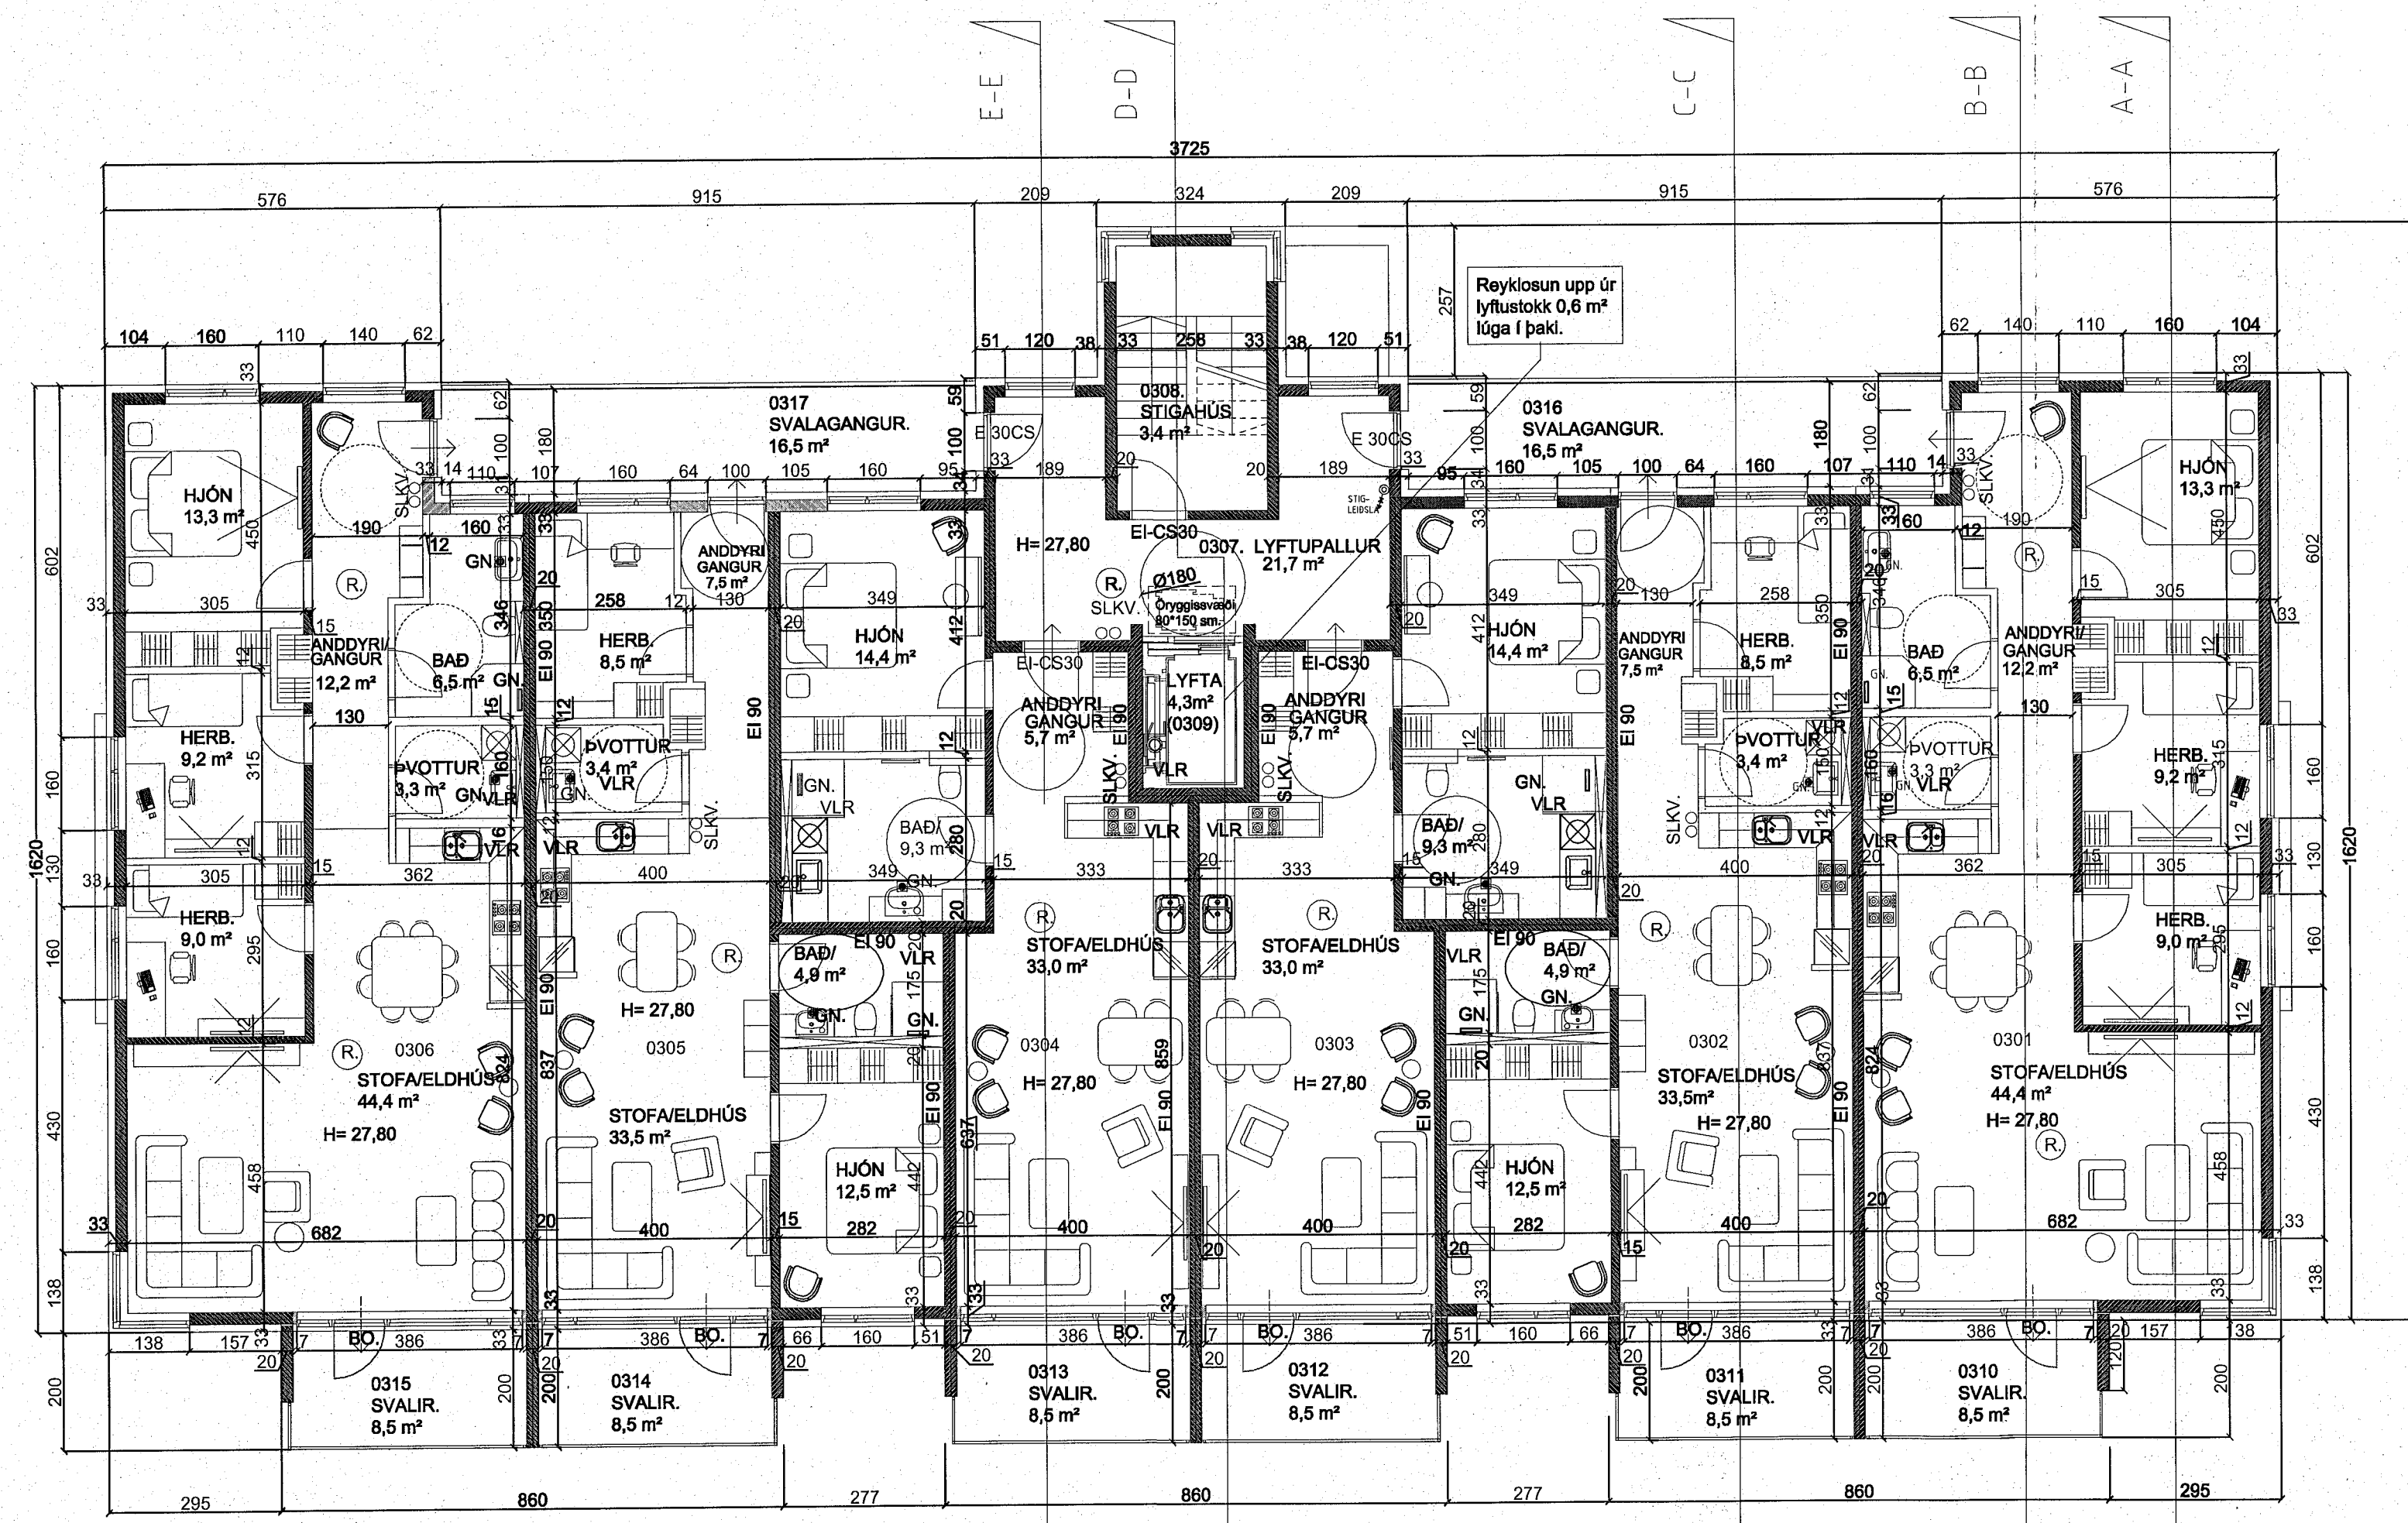

GRUNNMÝND 3. HÆÐ. MKV. 1:100

SH5
16. feb. 2023

Breytingar:	Dags.	Teikn. Yfir.

SUÐURHELLA 12 HAFNARFIRÐI.

Landeigna nr. L024741

Aðaluppdráttur.	Númer.
Efni:	Grundmýnd 3 hæð, 4 hæð. Sníð E.
Mælikvarði:	1: 100.
Frumstærð blaðs:	A1.
Teiknað:	Sigurður Þorvarðarson. Verk nr. S12 12-22
Yfirfarið:	Viktor Þór Sigurðsson. Teikn. nr. 004.
Dagsetning útgáfu:	01-01-2023. Endursk.

STH. teiknistofan ehf. Strandgötu 11, 220 Hafnarfjörð, kt. 510298-2769. Sími 5651510. teiknistofan@simnet.is.
© Öll áritun og afnot teikninga er háð skriflegu leyfi hönnuða & STH Teiknistofu ehf.
Sigurður Þorvarðarson byggingafræðingur bfl. kt. 141250-4189.