SUÐURHELLA 12 HAFNARFIRÐI.

Samþykkt þann
22. FEB. 2023
Byggingarfulltrúinn í Hafnarfirði
Jóhann Bjarnason

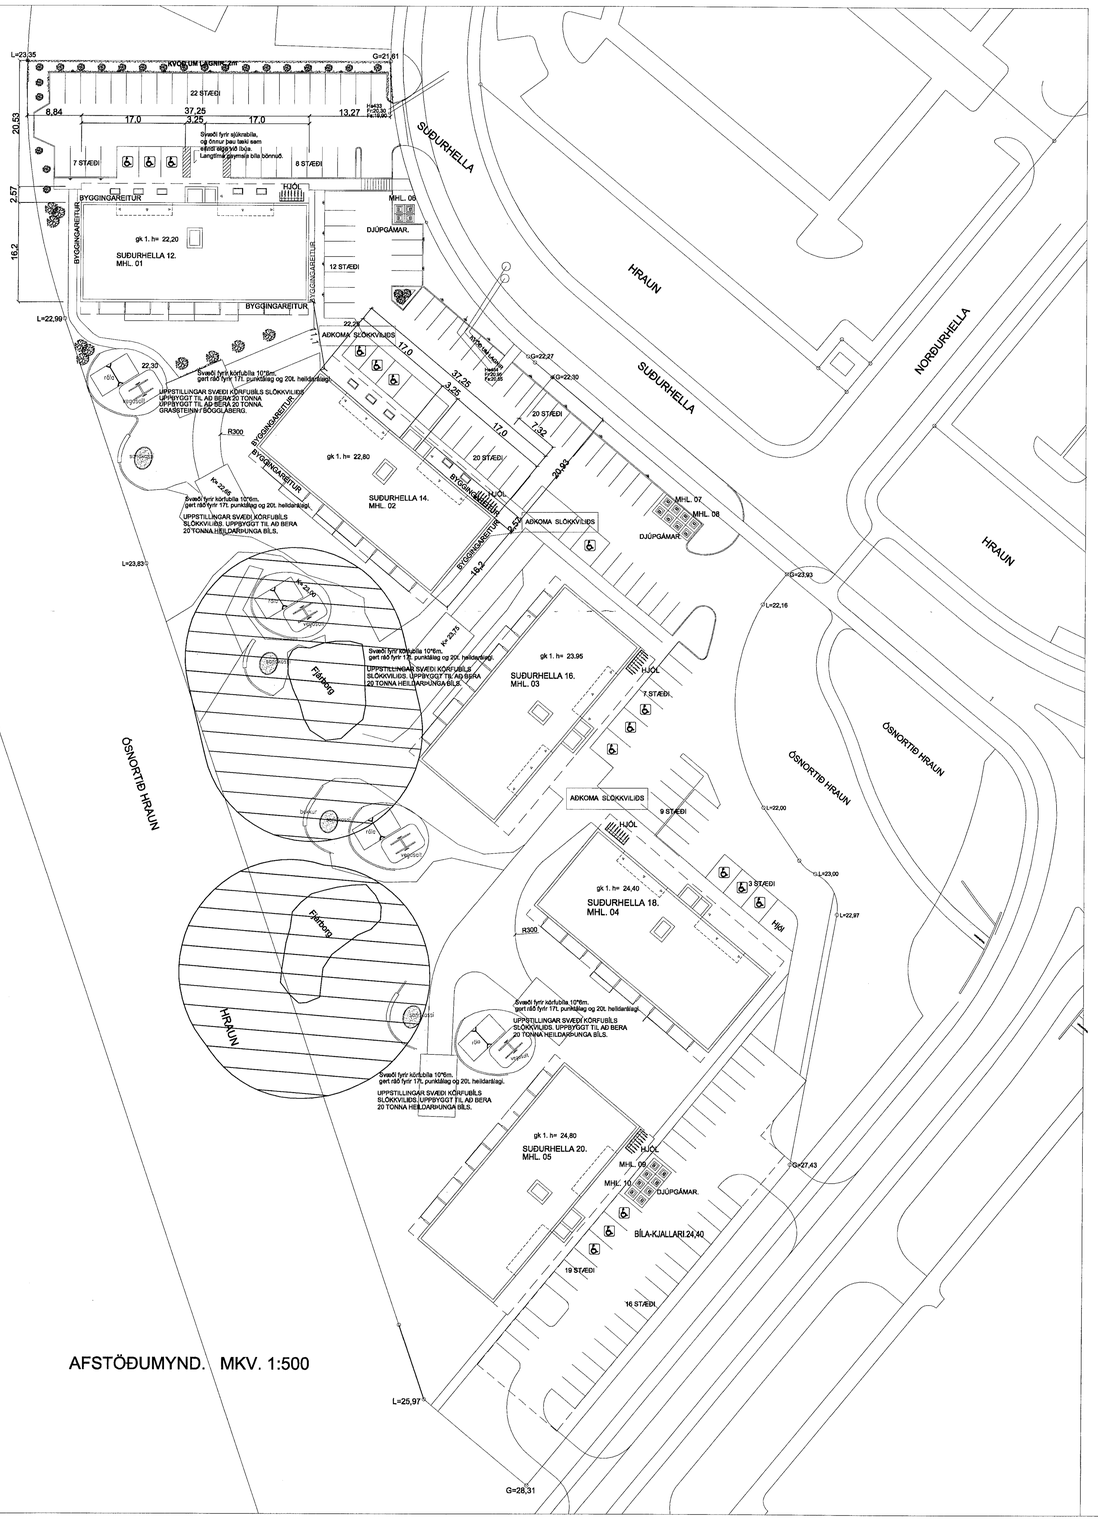

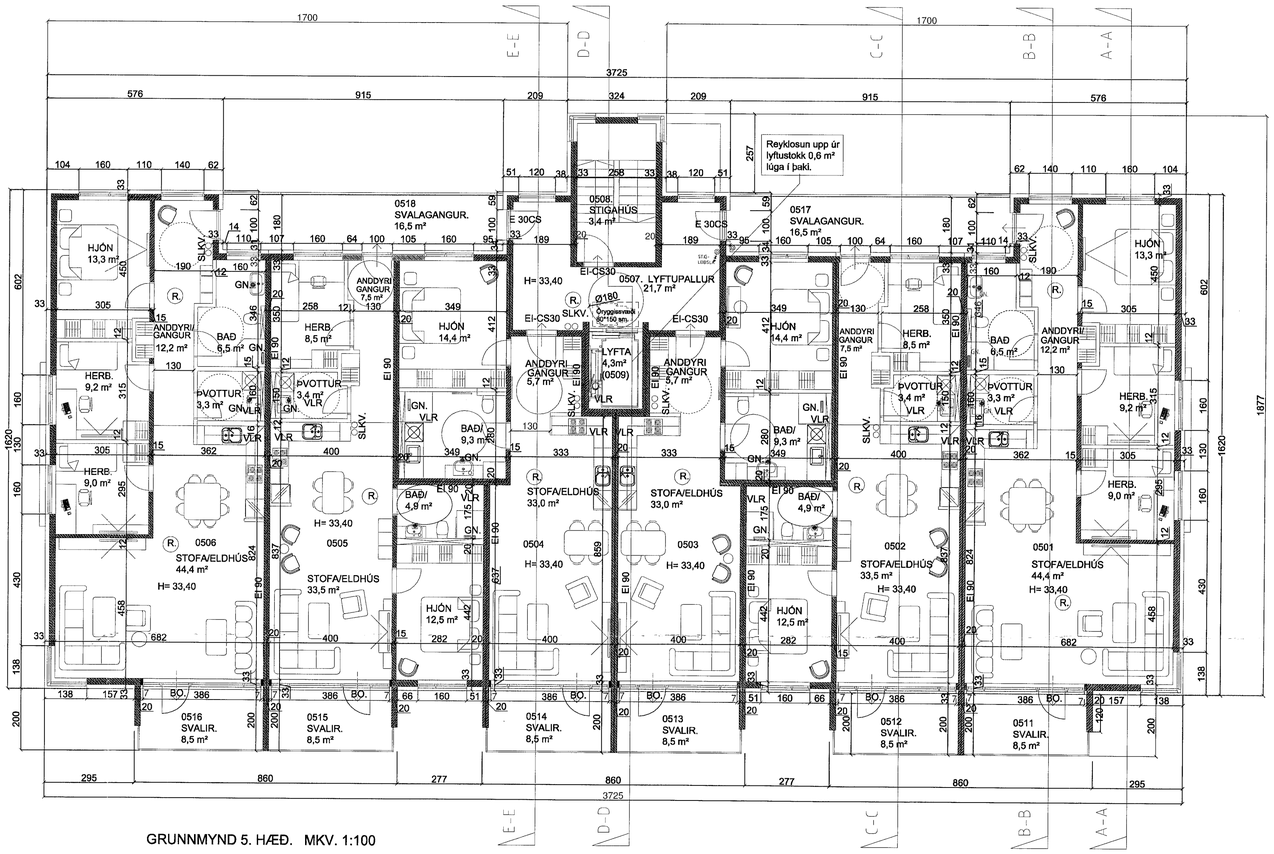

GRUNNMYND 5. HÆÐ. MKV. 1:100

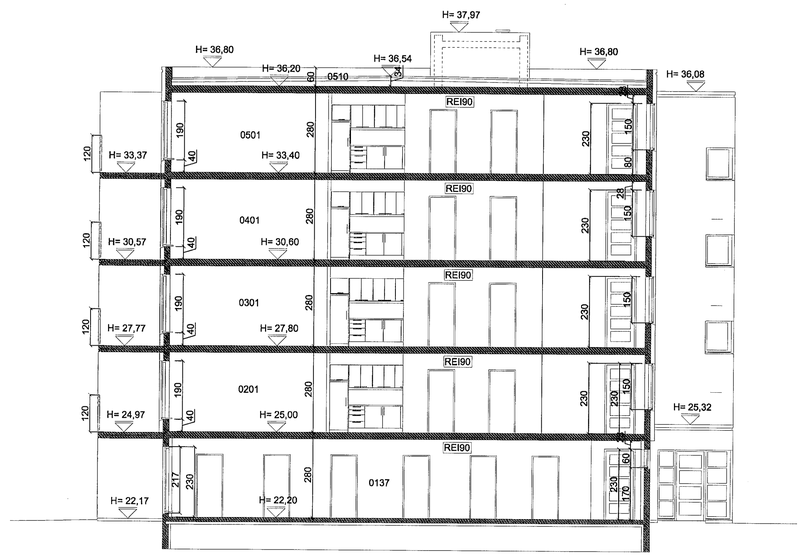

SNIÐ B-B MKV. 1:100.

SHS
16. feb. 2023

Breytingar:			
Efni:	Dags.	Teikn.	Yfirf.

SUÐURHELLA 12 HAFNARFIRÐI.

Landeigna nr. L024741

Aðaluppdráttur. Númer.

Efni:	Grunnmynd 5 hæð. Snið B. Afstöðumynd.		
Mælikvarði:	1 : 100, 1 : 500.		
Frumstærð blaðs:	A1.		
Teiknað:	Sigurður Þorvarðarson.	Verk nr:	S12 12-22
Yfirfarið:	Viktor Þór Sigurðsson.	Teikn. nr:	005.
Dagsetning útgáfu:	01-01-2023.	Endursk:	

STH. teiknistofan ehf.
Strandgötu 11.
220 Hafnarfirði.
kt. 510298-2769.
Sími 5651510.
teiknistofan@simnet.is.
Áritun hönnunarstjóra.

© Öll afritun og afnot teikninga er háð skriflegu leyfi hönnuða & STH Teiknistofu ehf.

Sigurður Þorvarðarson byggingafræðingur bff. kt. 141250-4189.