


SUÐURHELLA 12 HAFNARFIRÐI.

Samþykkt þann
22. FEB. 2023
Byggingarfulltrúinn í Hafnarfirði
Selma Þrymisdóttir

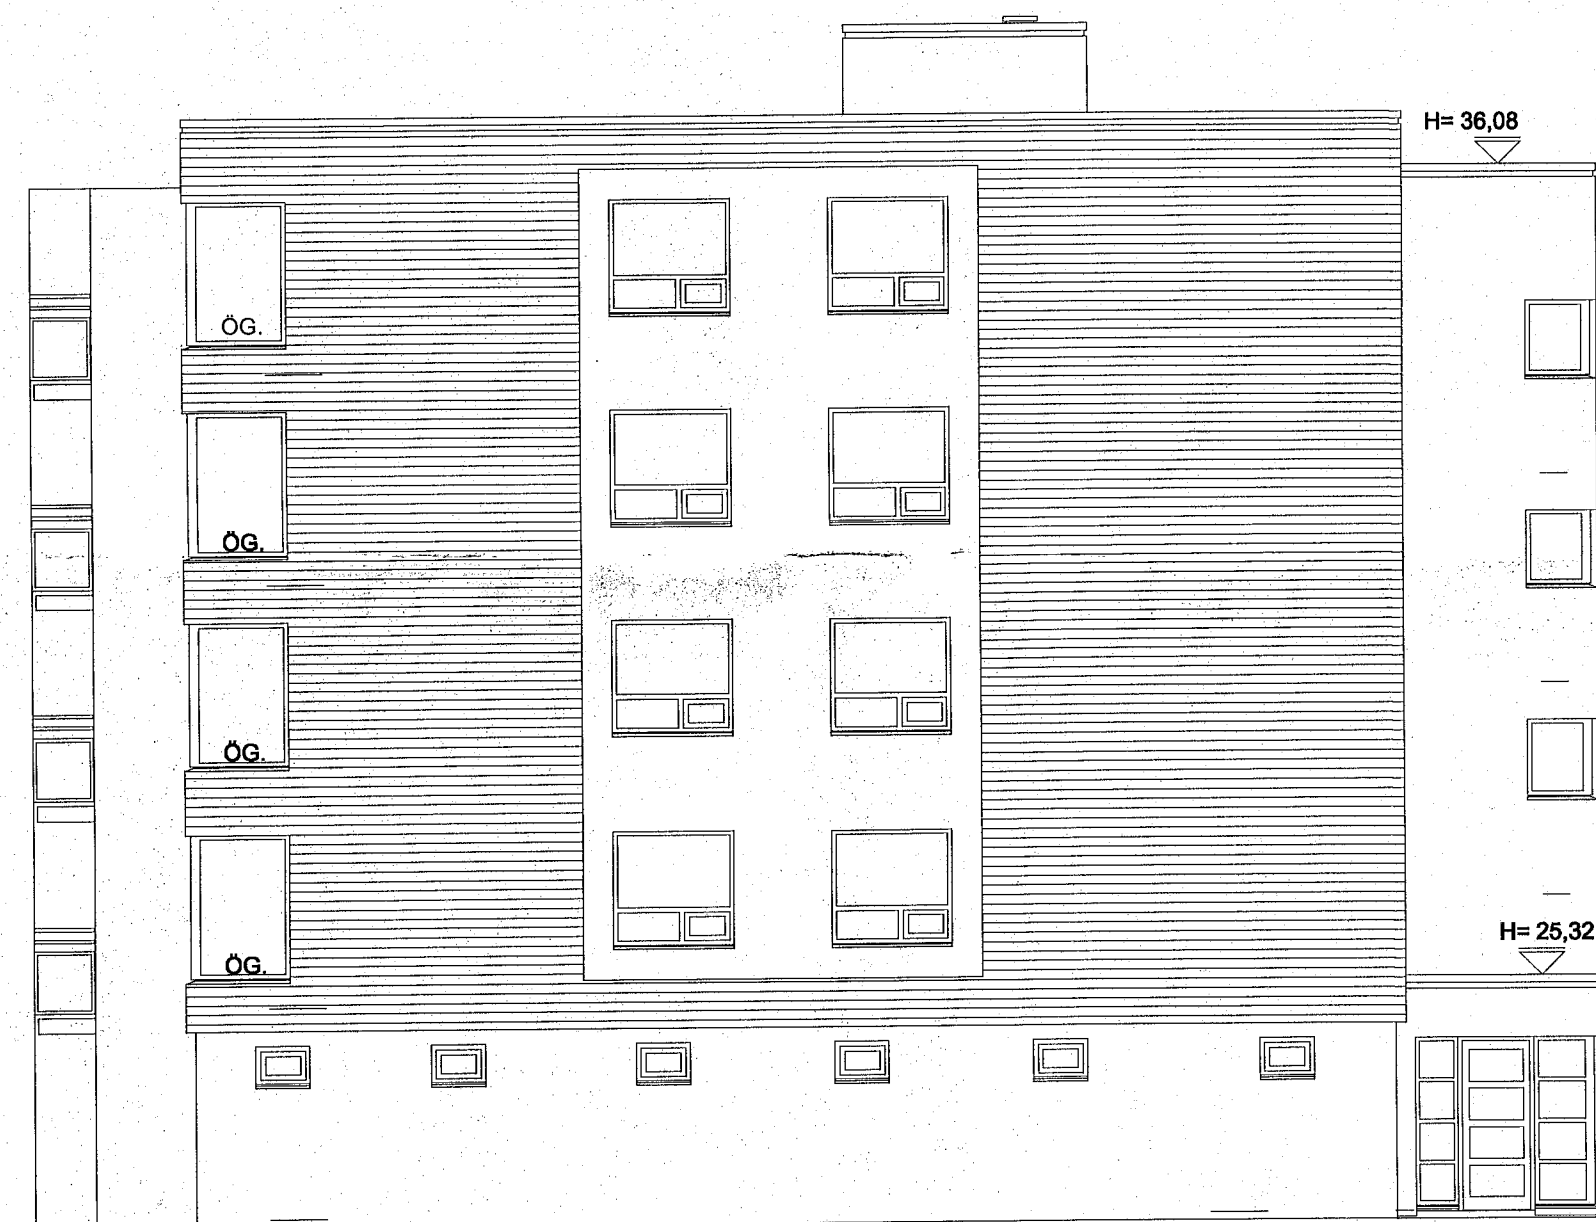

ÚTLIT NORÐ-VESTUR MKV. 1:100



ÚTLIT NORÐ-AUSTUR MKV. 1:100



ÚTLIT SUÐ-AUSTUR MKV. 1:100



ÚTLIT SUÐ-VESTUR MKV. 1:100

SHS
16. feb. 2023

Breytingar:	Dags.	Teikn.	Yfirf.

SUÐURHELLA 12 HAFNARFIRÐI.

Landeigna nr. L024741

Aðaluppdráttur. Númer.

Efni: Útlitsmyndir, NV, NA, SV, SA.
Mælikvarði: 1:100.
Frumstærð blaðs: A1.
Teiknað: Sigurður Þorvarðarson. Verk nr: S12-12-22
Yfirfarid: Viktor Þór Sigurðsson. Teikn. nr: 006.
Dagsetning útgáfu: 01-01-2023. Endursk:

STH. teiknistofan ehf. Strandgötu 11.
220 Hafnarfirði.
kt. 510298-2769.
Sími 5651510.
teiknistofan@simnet.is.
© Öll afritun og afnot teikninga er háð skriflegu leyfi hönnuða & STH Teiknistofu ehf.

Sigurður Þorvarðarson byggingafræðingur bff. kt. 141250-4189.