



SUÐURHELLA 14 HAFNARFIRÐI.

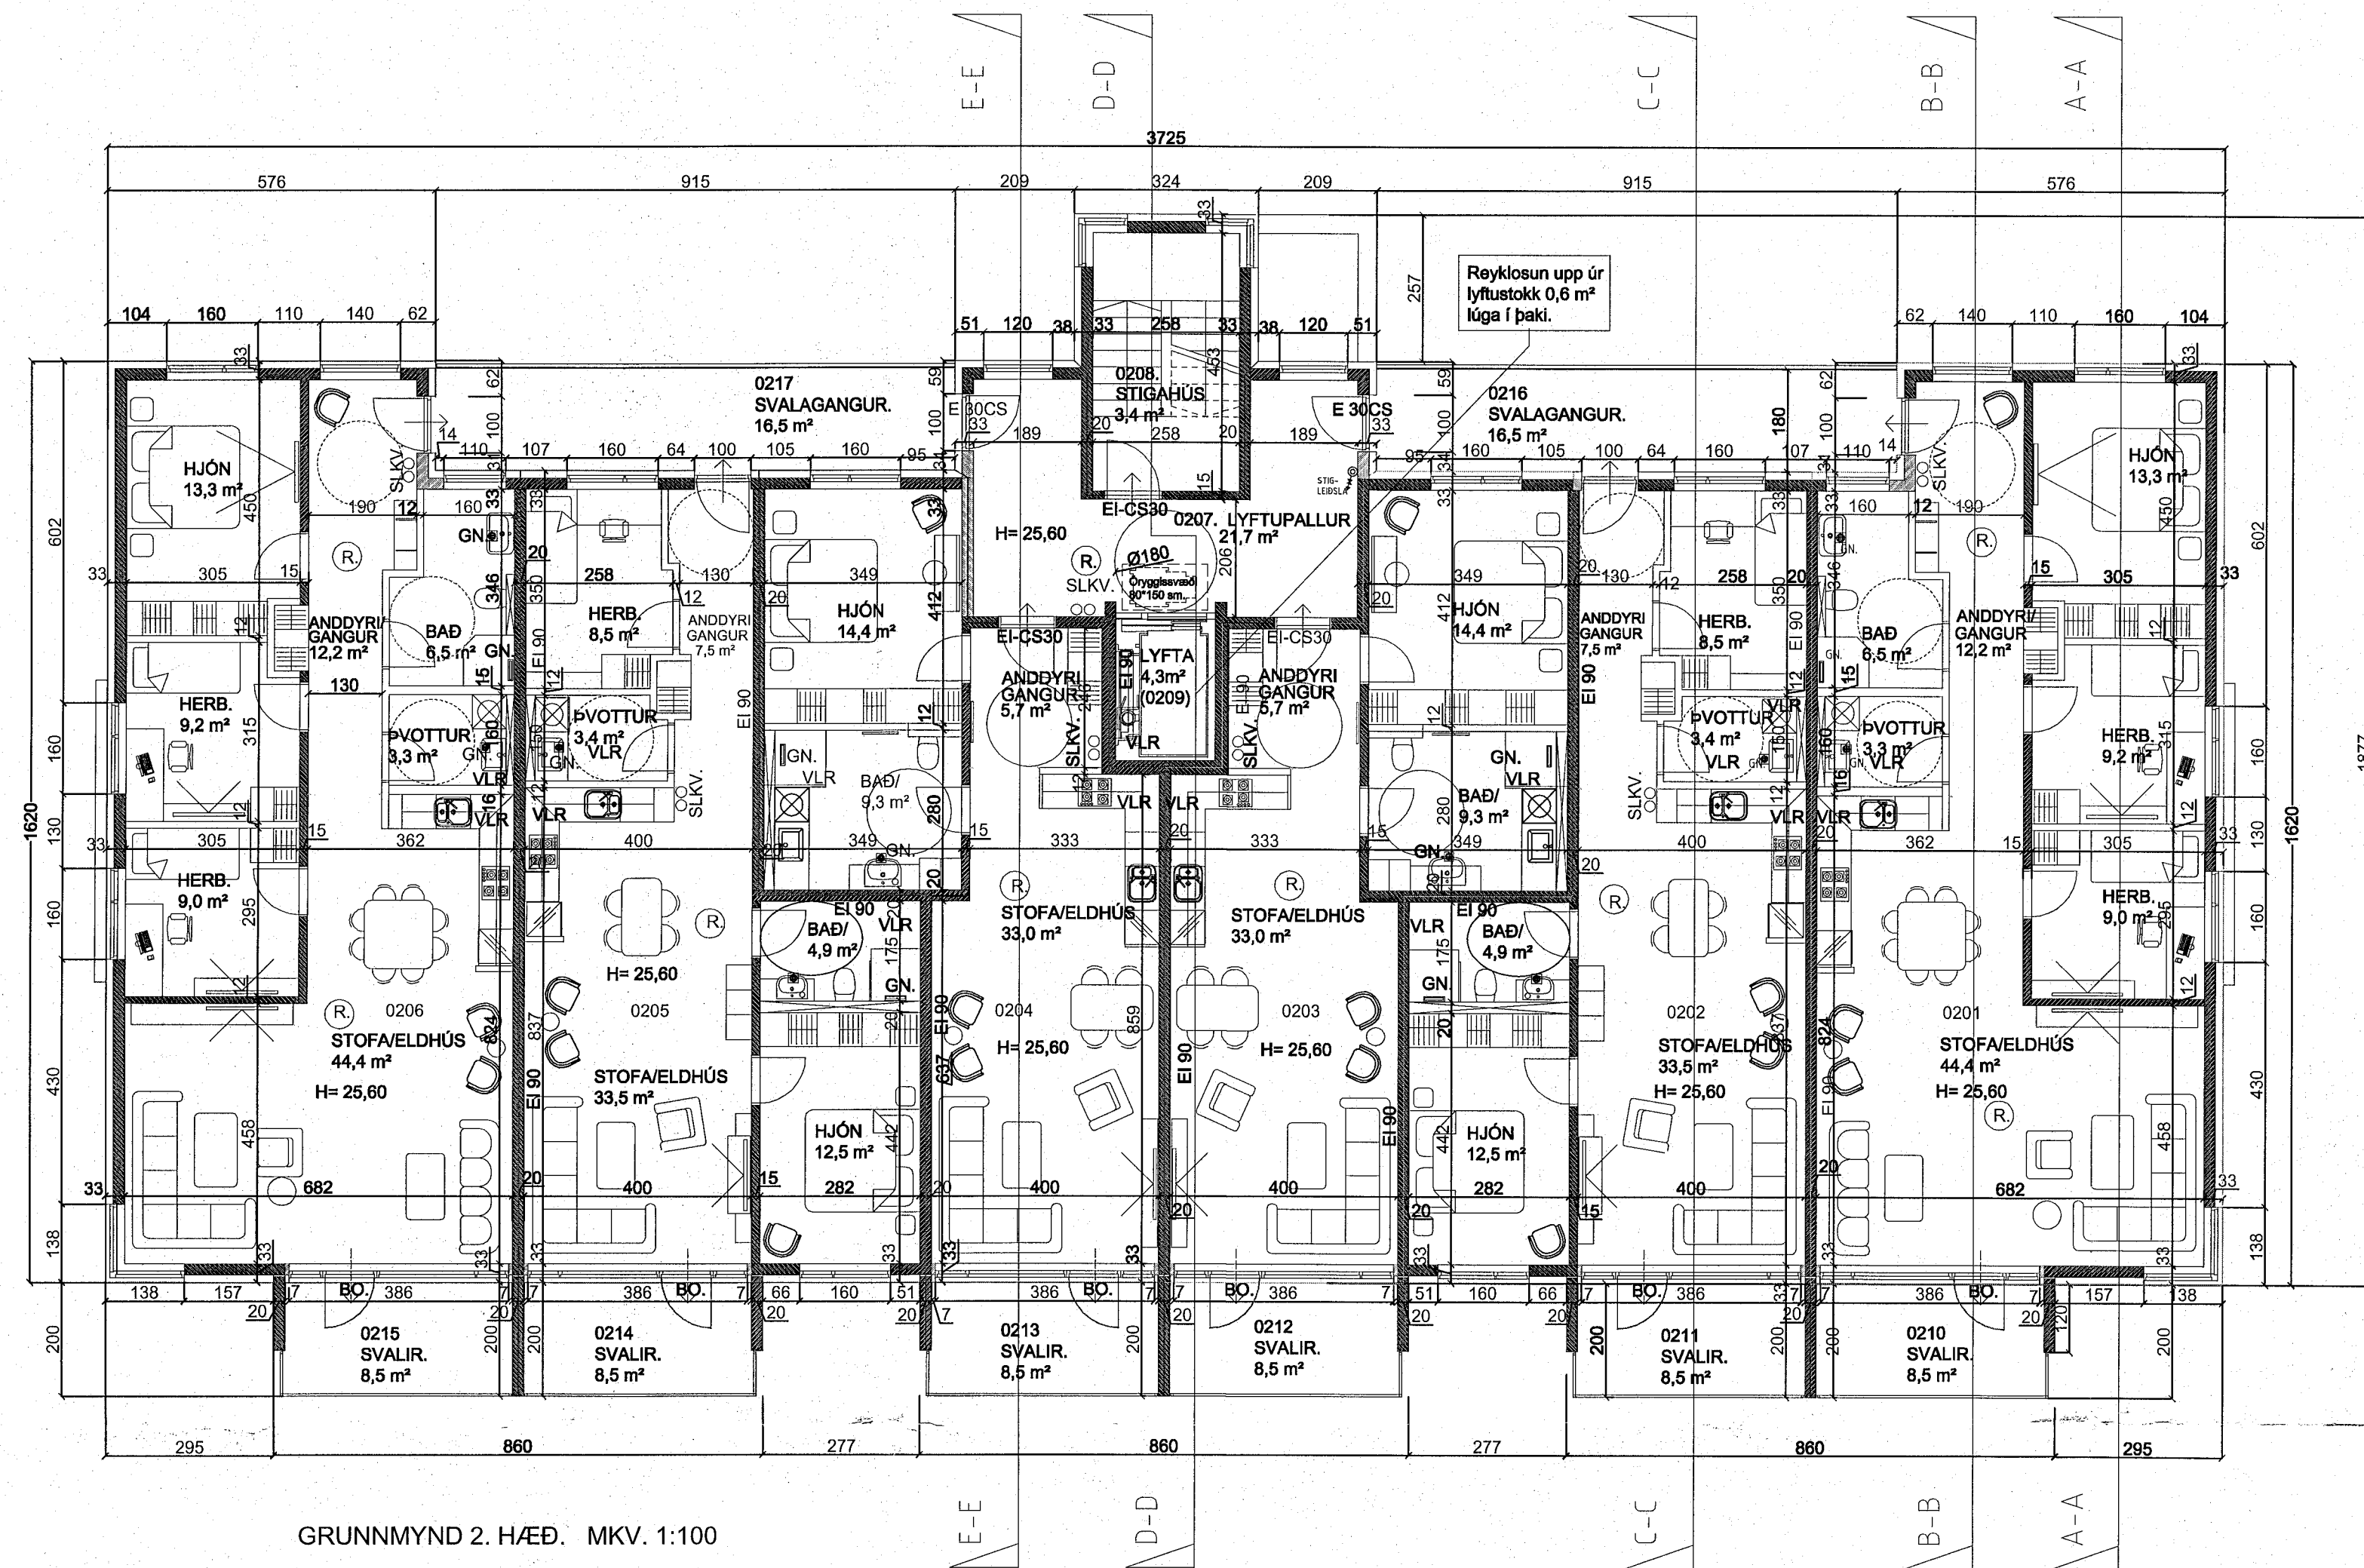


GRUNNMYND 2. HÆÐ. MKV. 1:100

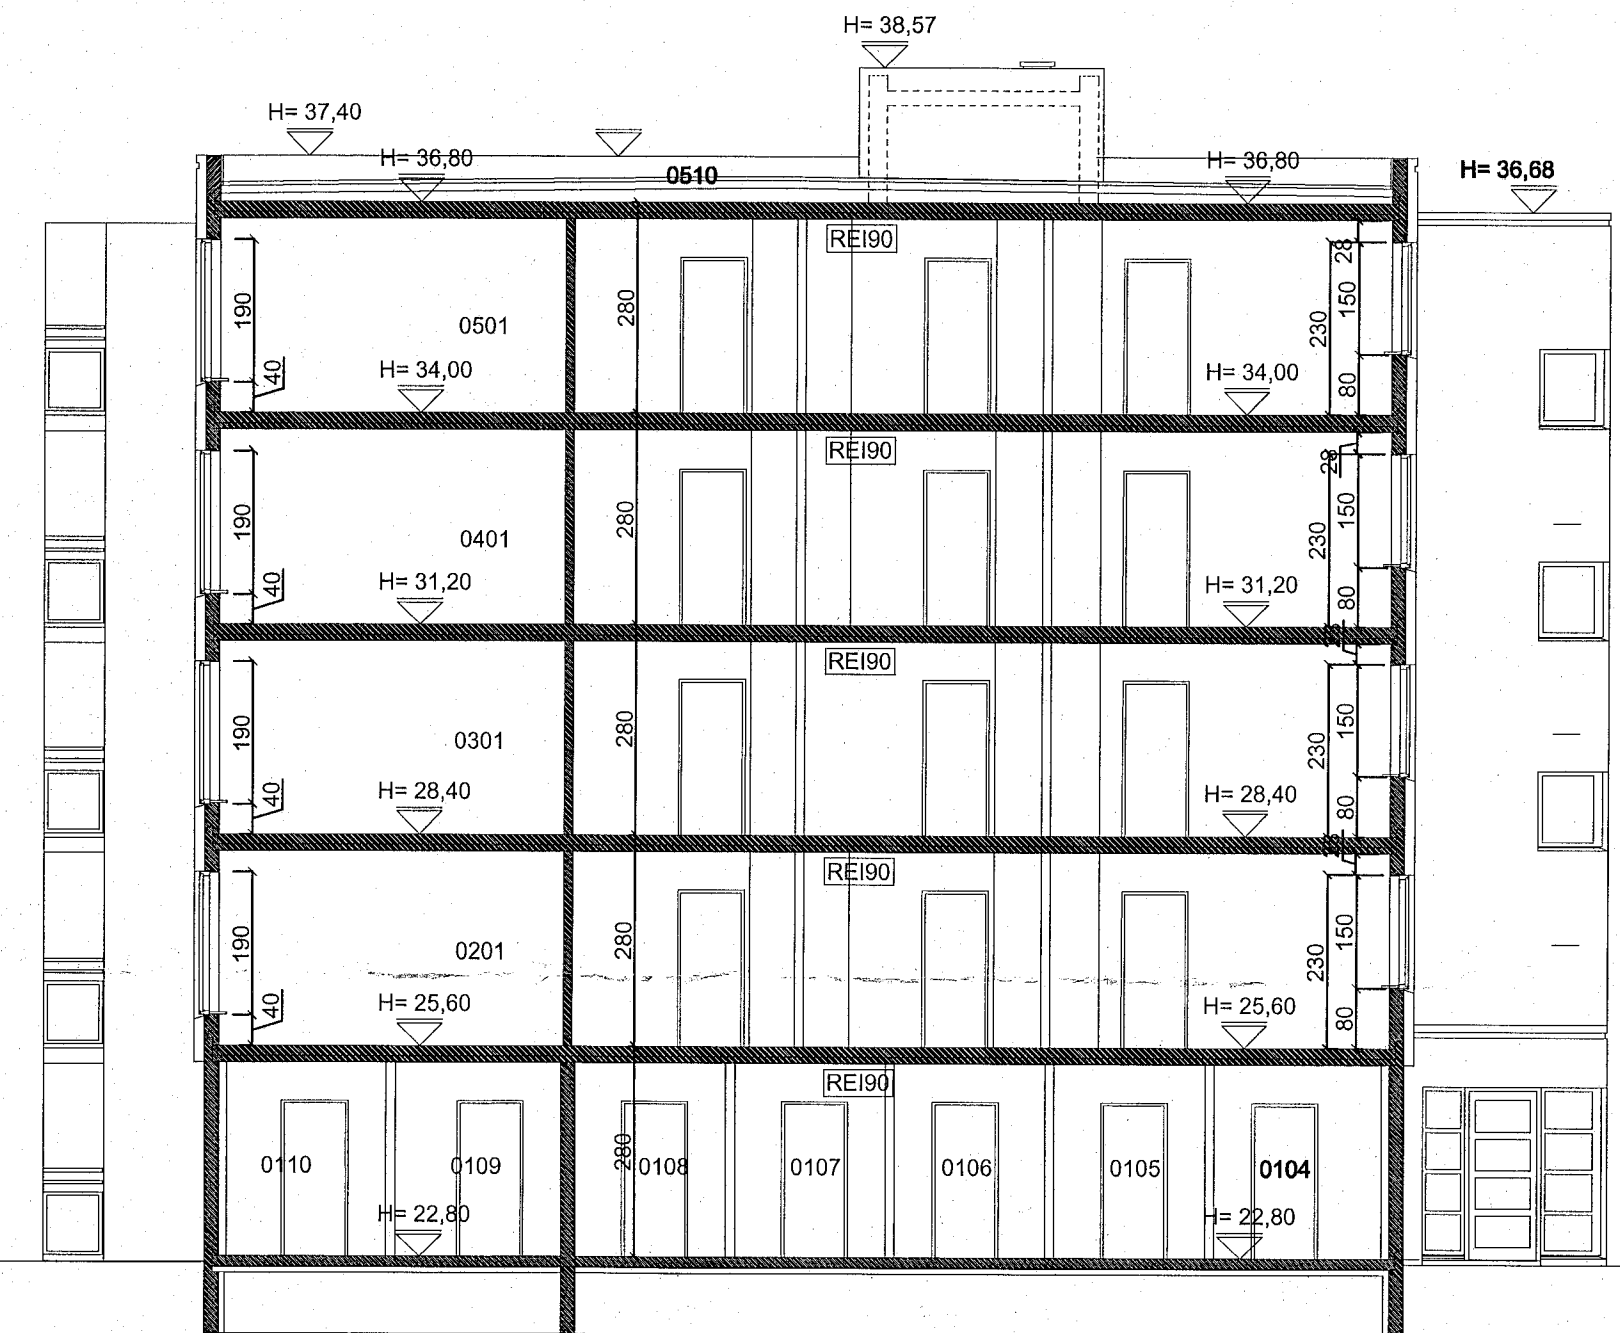


SNÍÐMYND. A-A

SHS
21. mars 2023

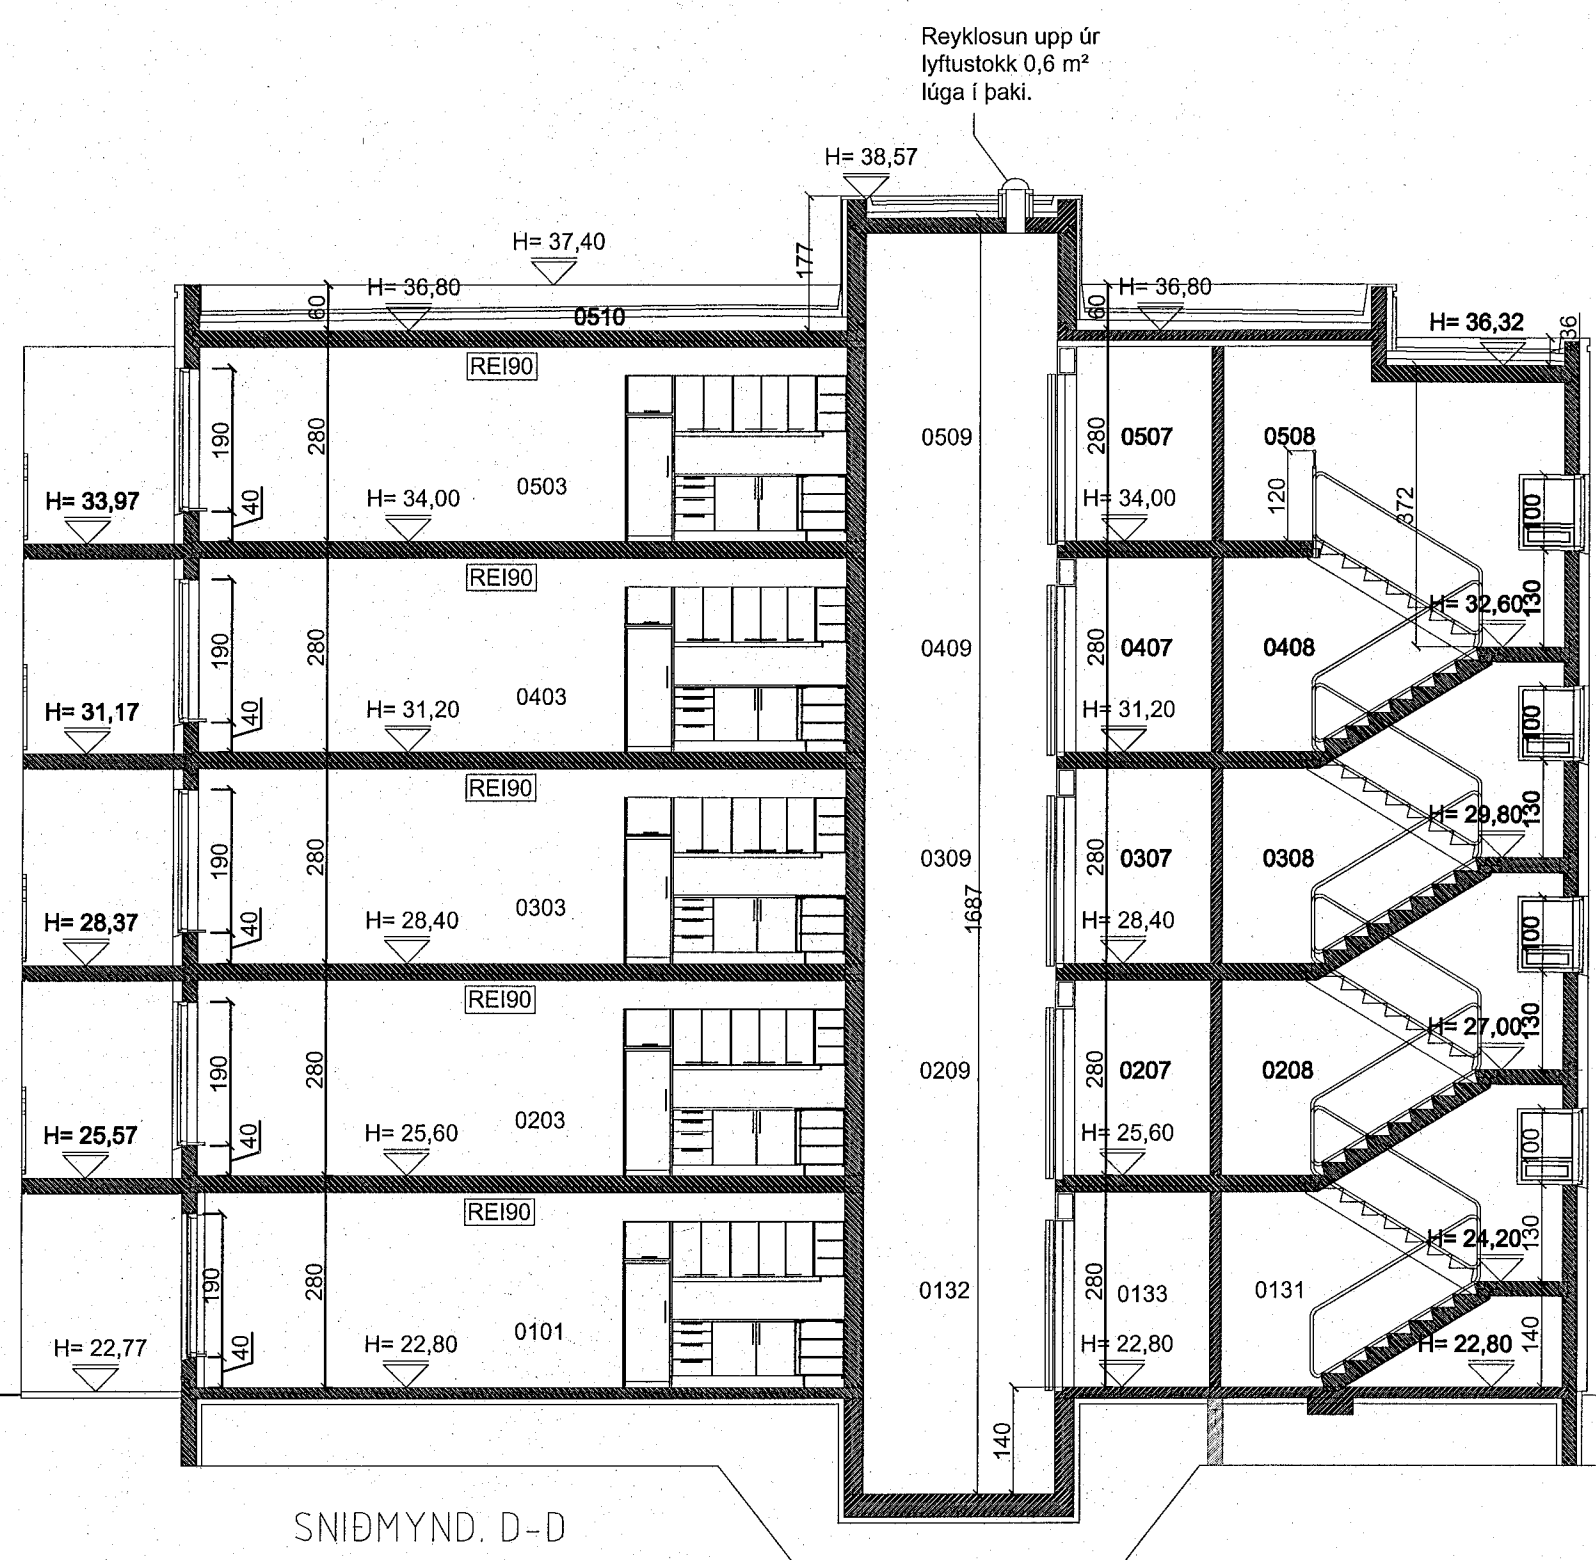

SNÍÐMYND. D-D

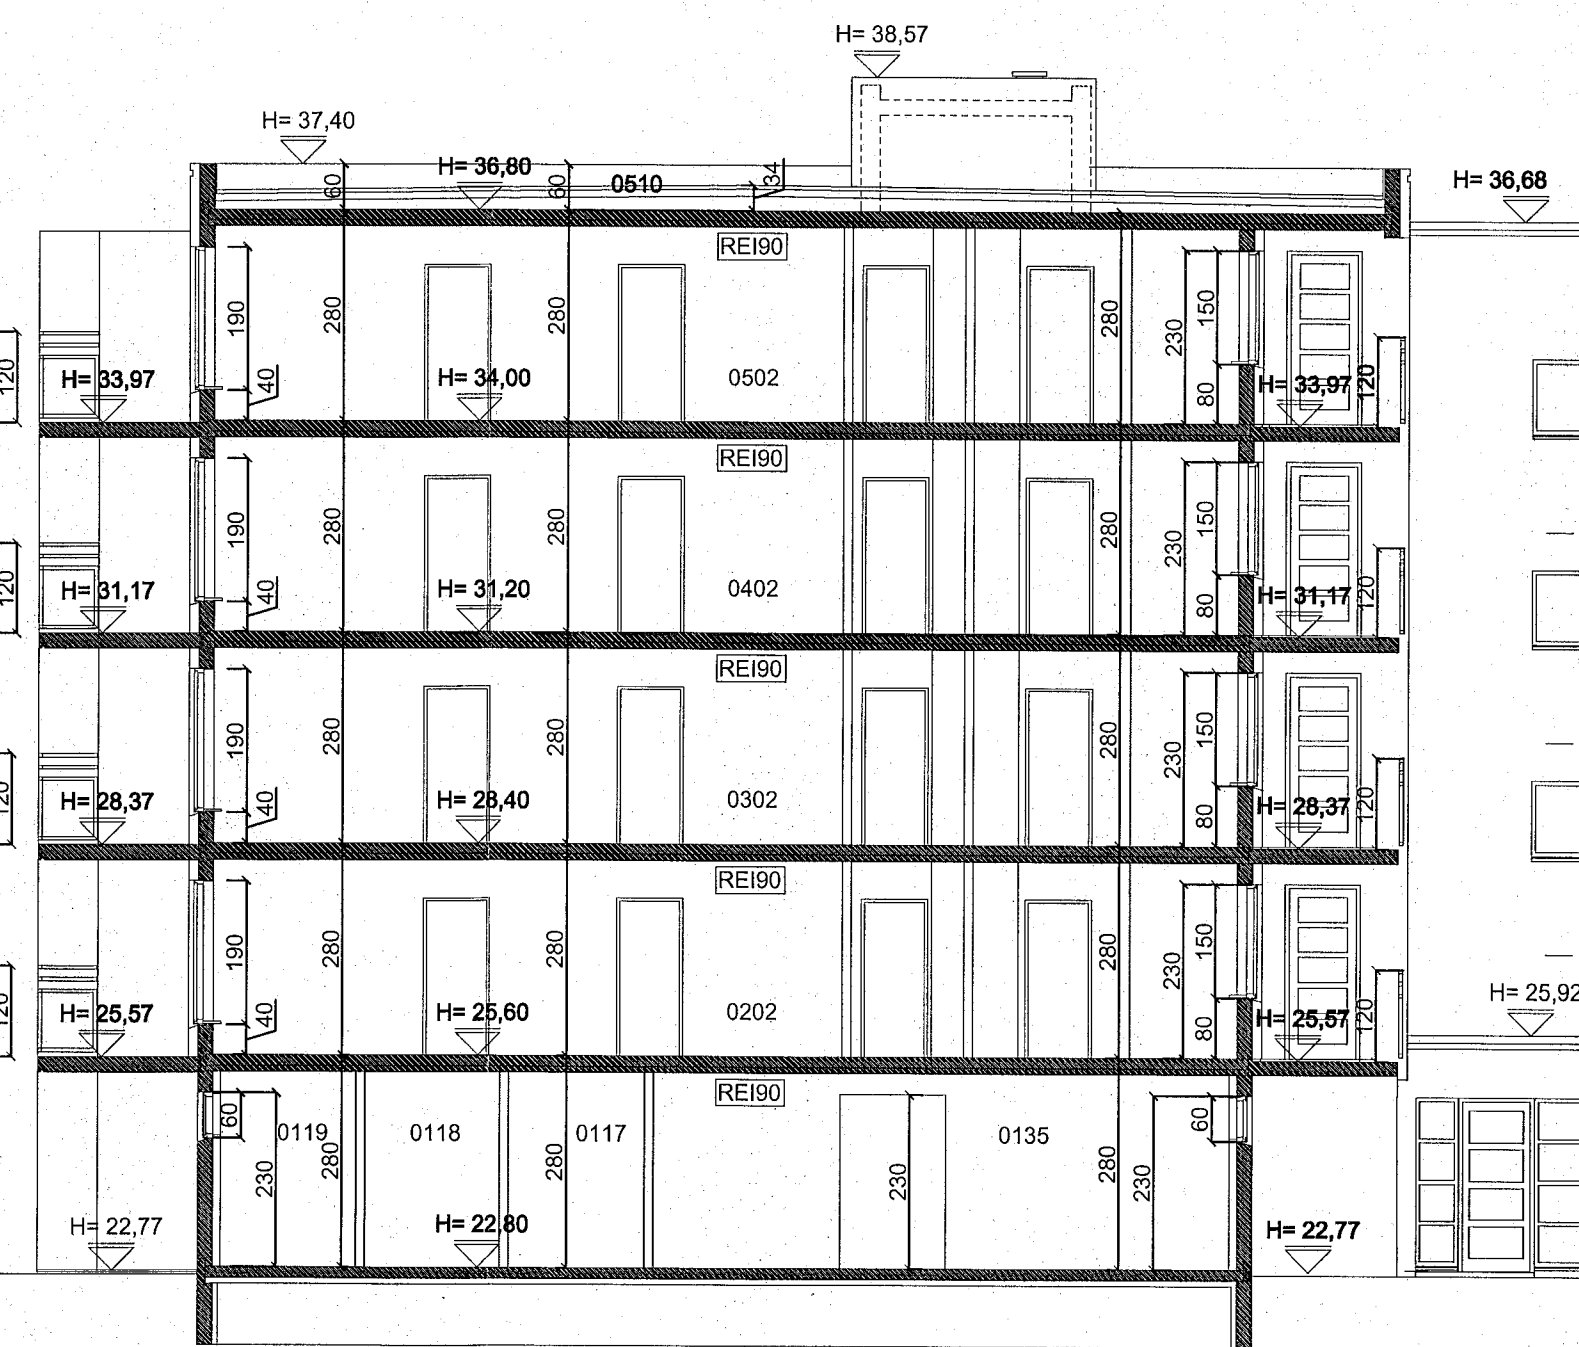

SNÍÐMYND. C-C

Breytingar:	Dags.	Teikn.	Yfirf.

SUÐURHELLA 14 HAFNARFIRÐI.
Landeigna nr. L024741

Aðaluppdráttur: Númer.

Efni: Grunnmynd 2 hæð, sniðmyndir A, D, C.
Mælikvarði: 1 : 100.
Frumstærð blaðs: A1.
Teiknað: Sigrún Þorvörðardóttir. Verk nr. S14-01-23
Yfirfarið: Víktor Þór Sigurðsson. Teikn. nr. 003.
Dagsetning útgáfu: 01-01-2023. Endursk:

STH. teiknistofan ehf.
Aritun hönnunarstjóra
Strandgötu 11.
220 Hafnarfirði.
kt. 510298-2769.
Sími 5651510.
teiknistofan@simnet.is

© Öll áfrifing og afnot teikninga er háð skriflegu leyfi hönnuða & STH Teiknistofu ehf.
Sigrún Þorvörðardóttir byggingafræðingur bfl. kt. 141250-4189.