



SUÐURHELLA 14 HAFNARFIRÐI.


Samþykkt bann
22. MAR. 2023
Byggingarfulltrúinn í Hafnarfirði
Malm Byggingar

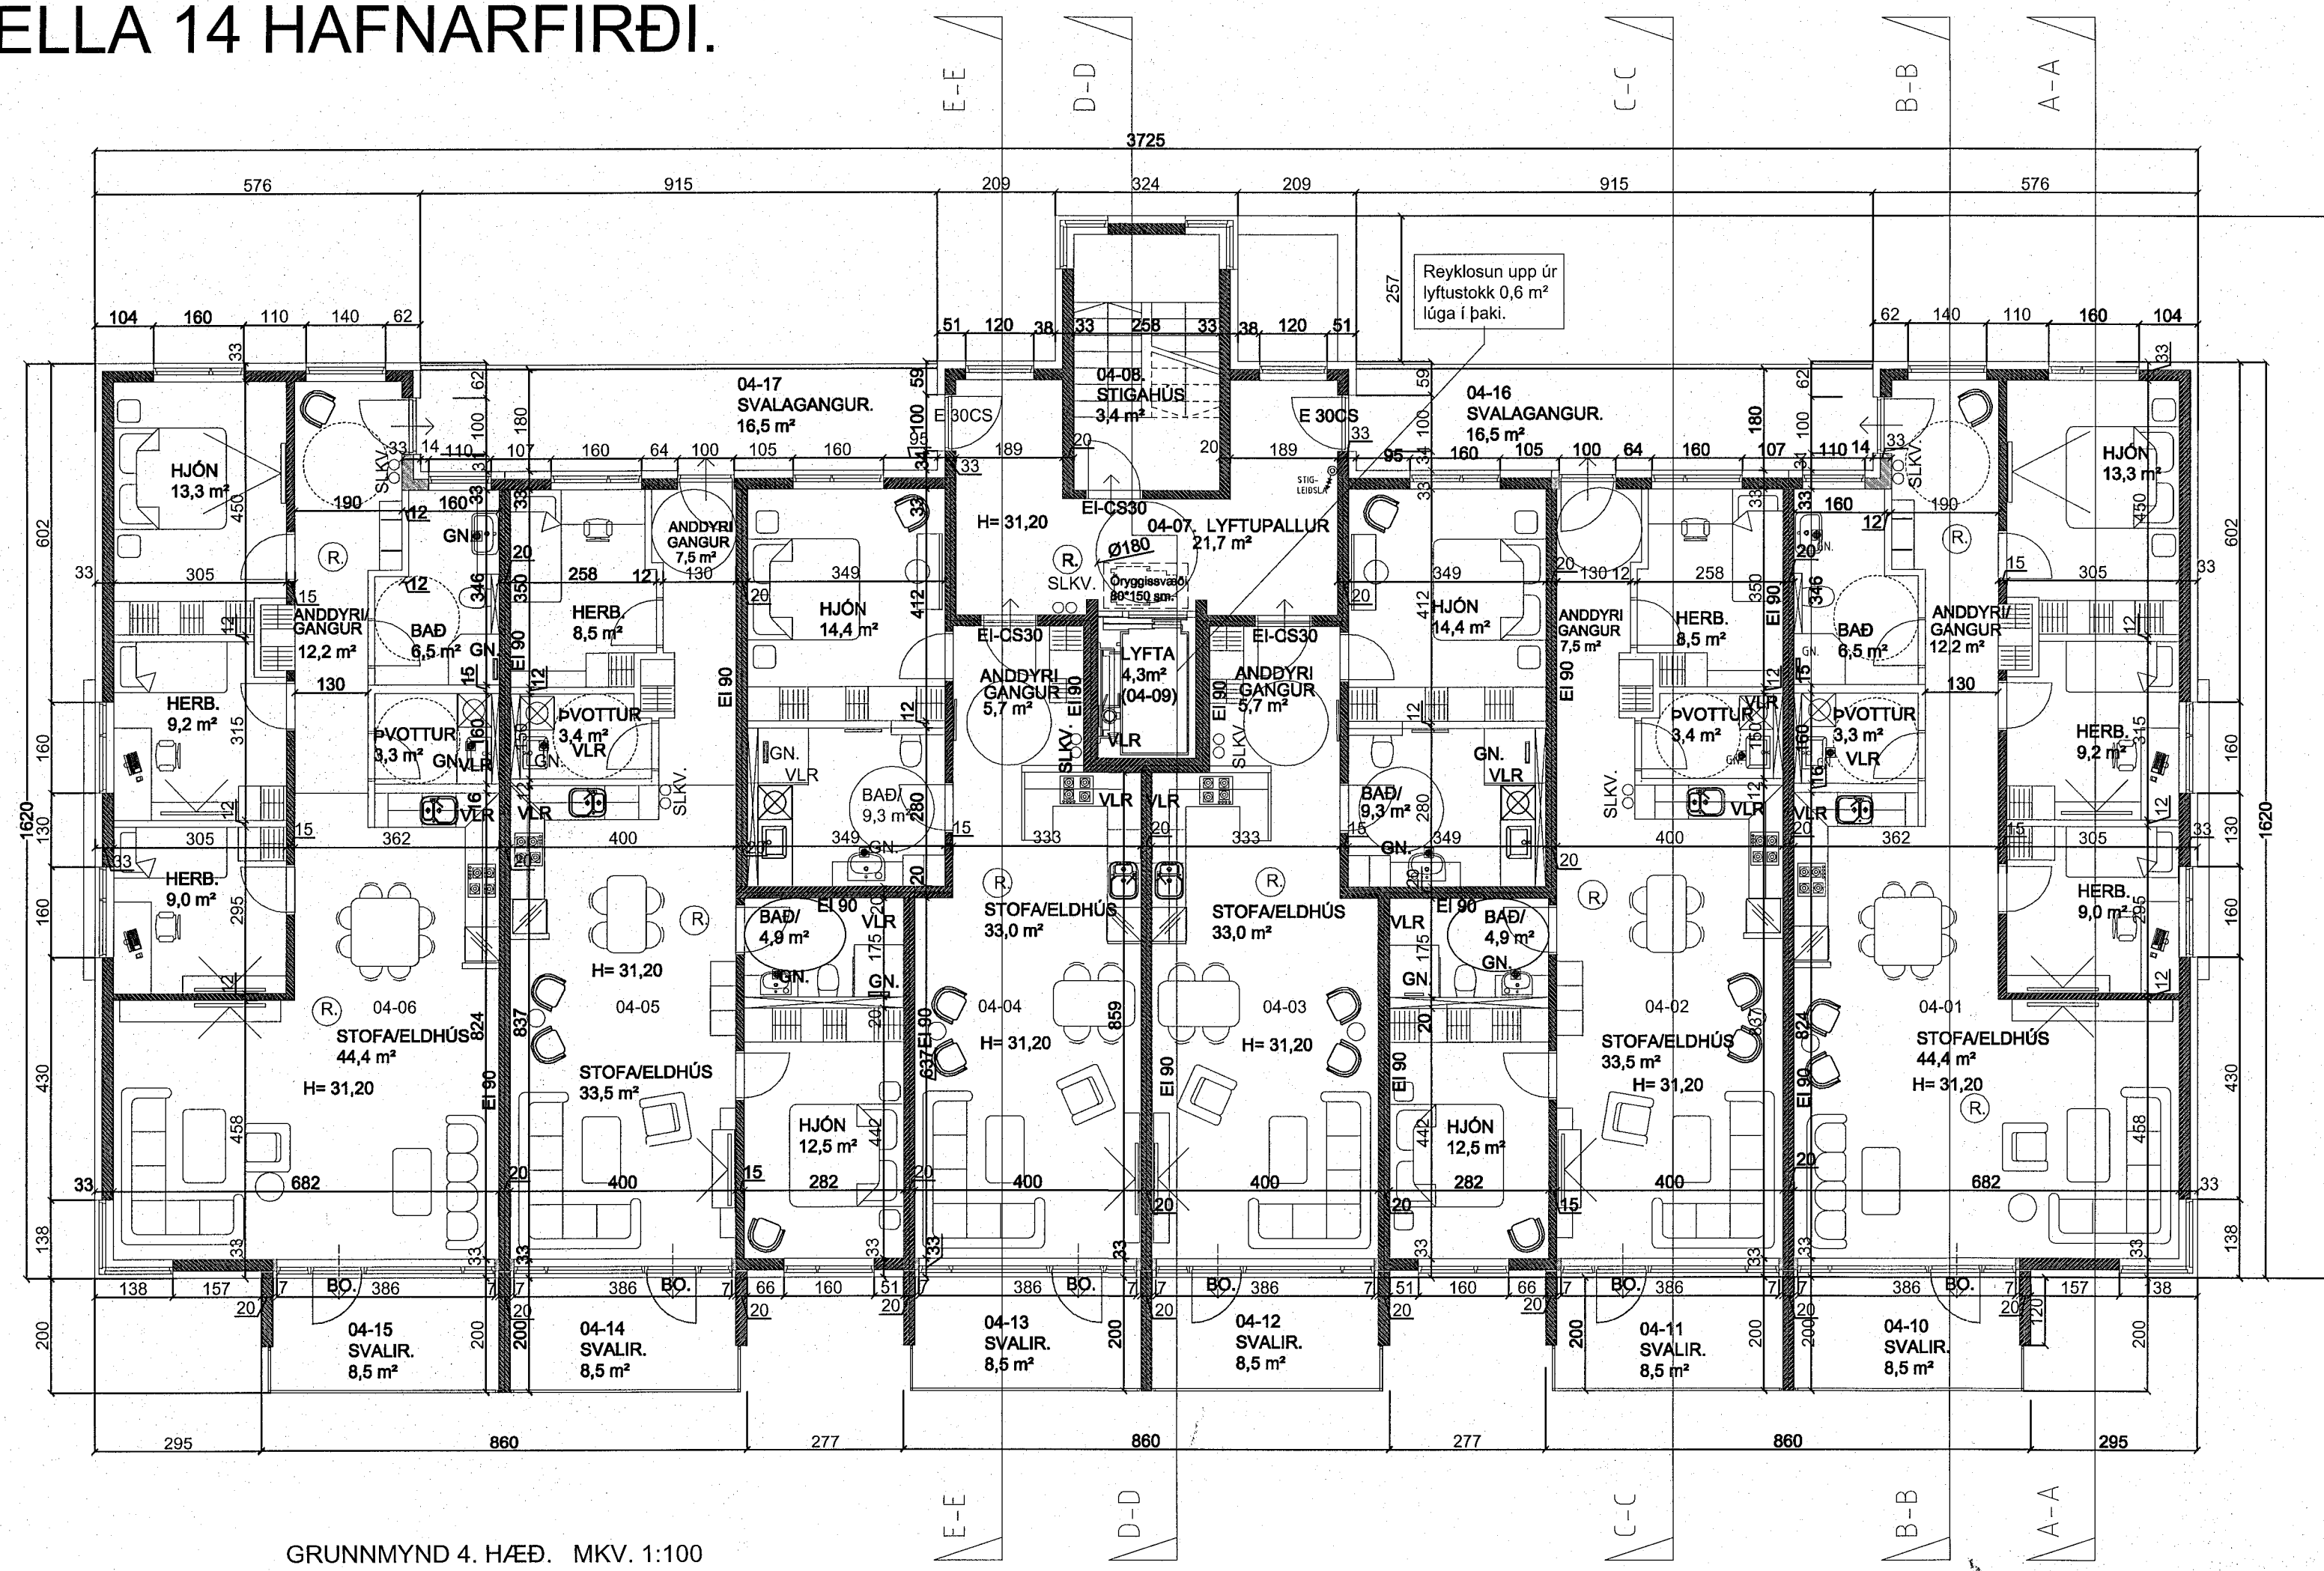

GRUNNMYND 4. HÆÐ. MKV. 1:100

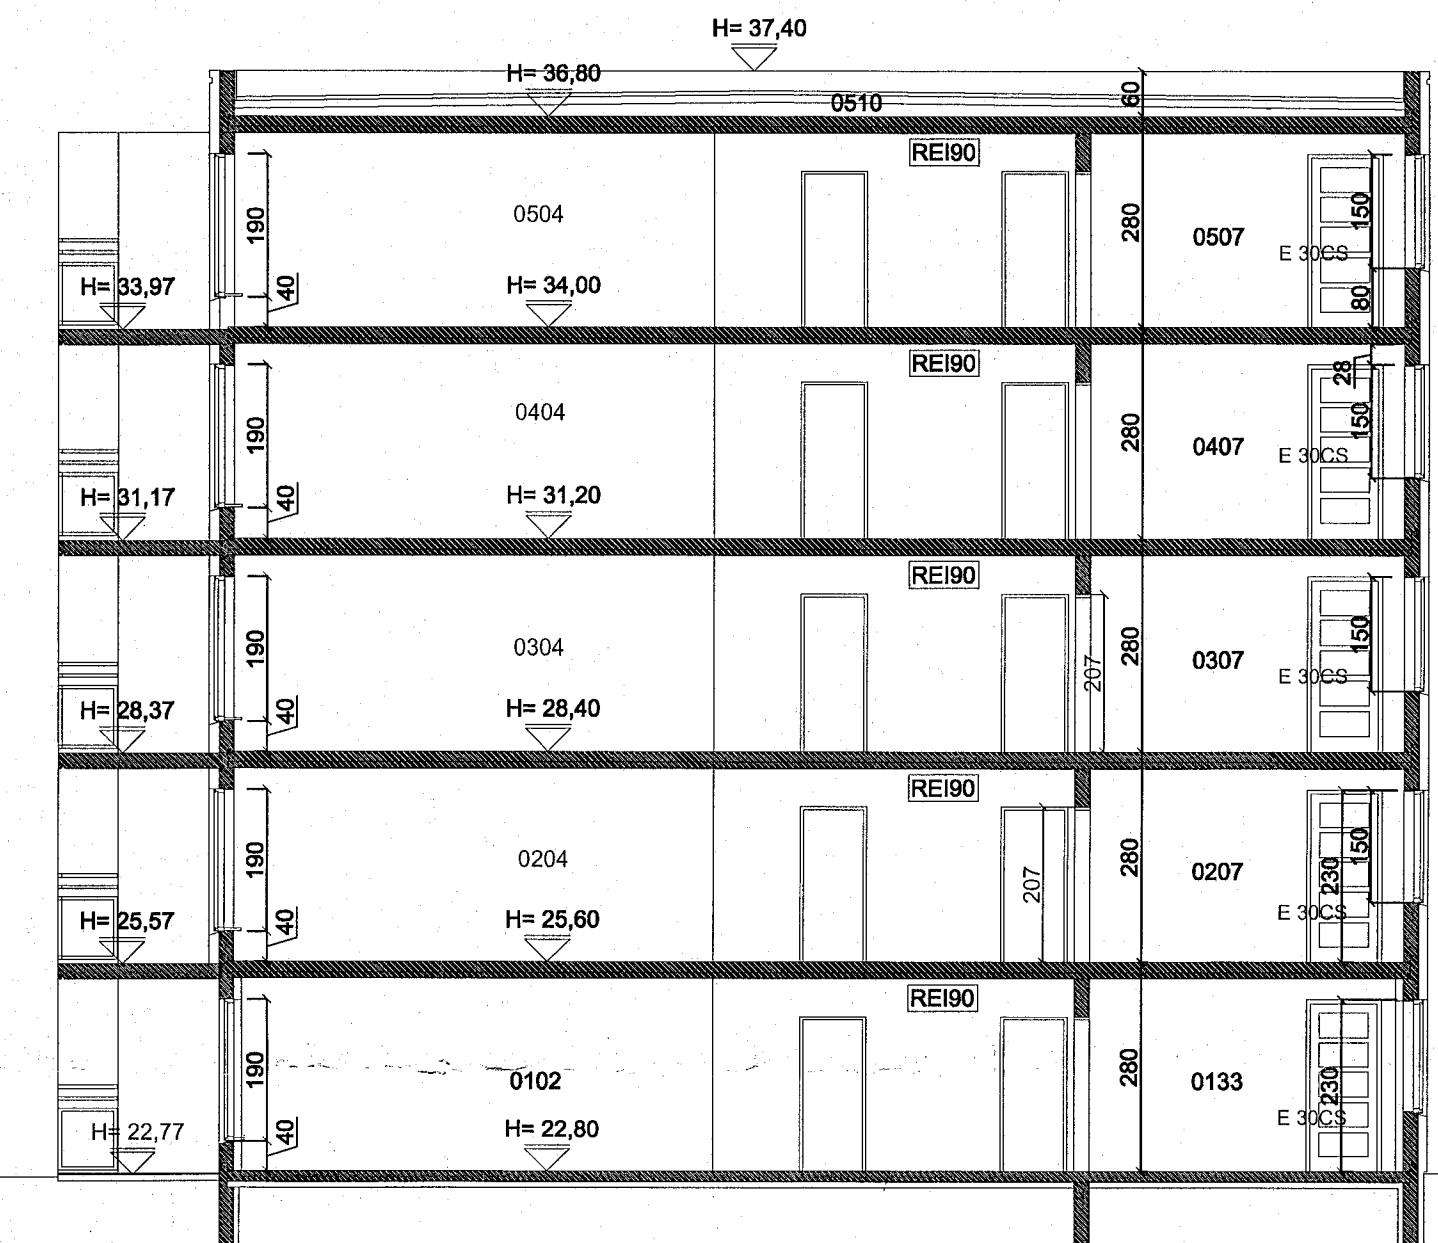

SNID E-E. mkv. 1:100.

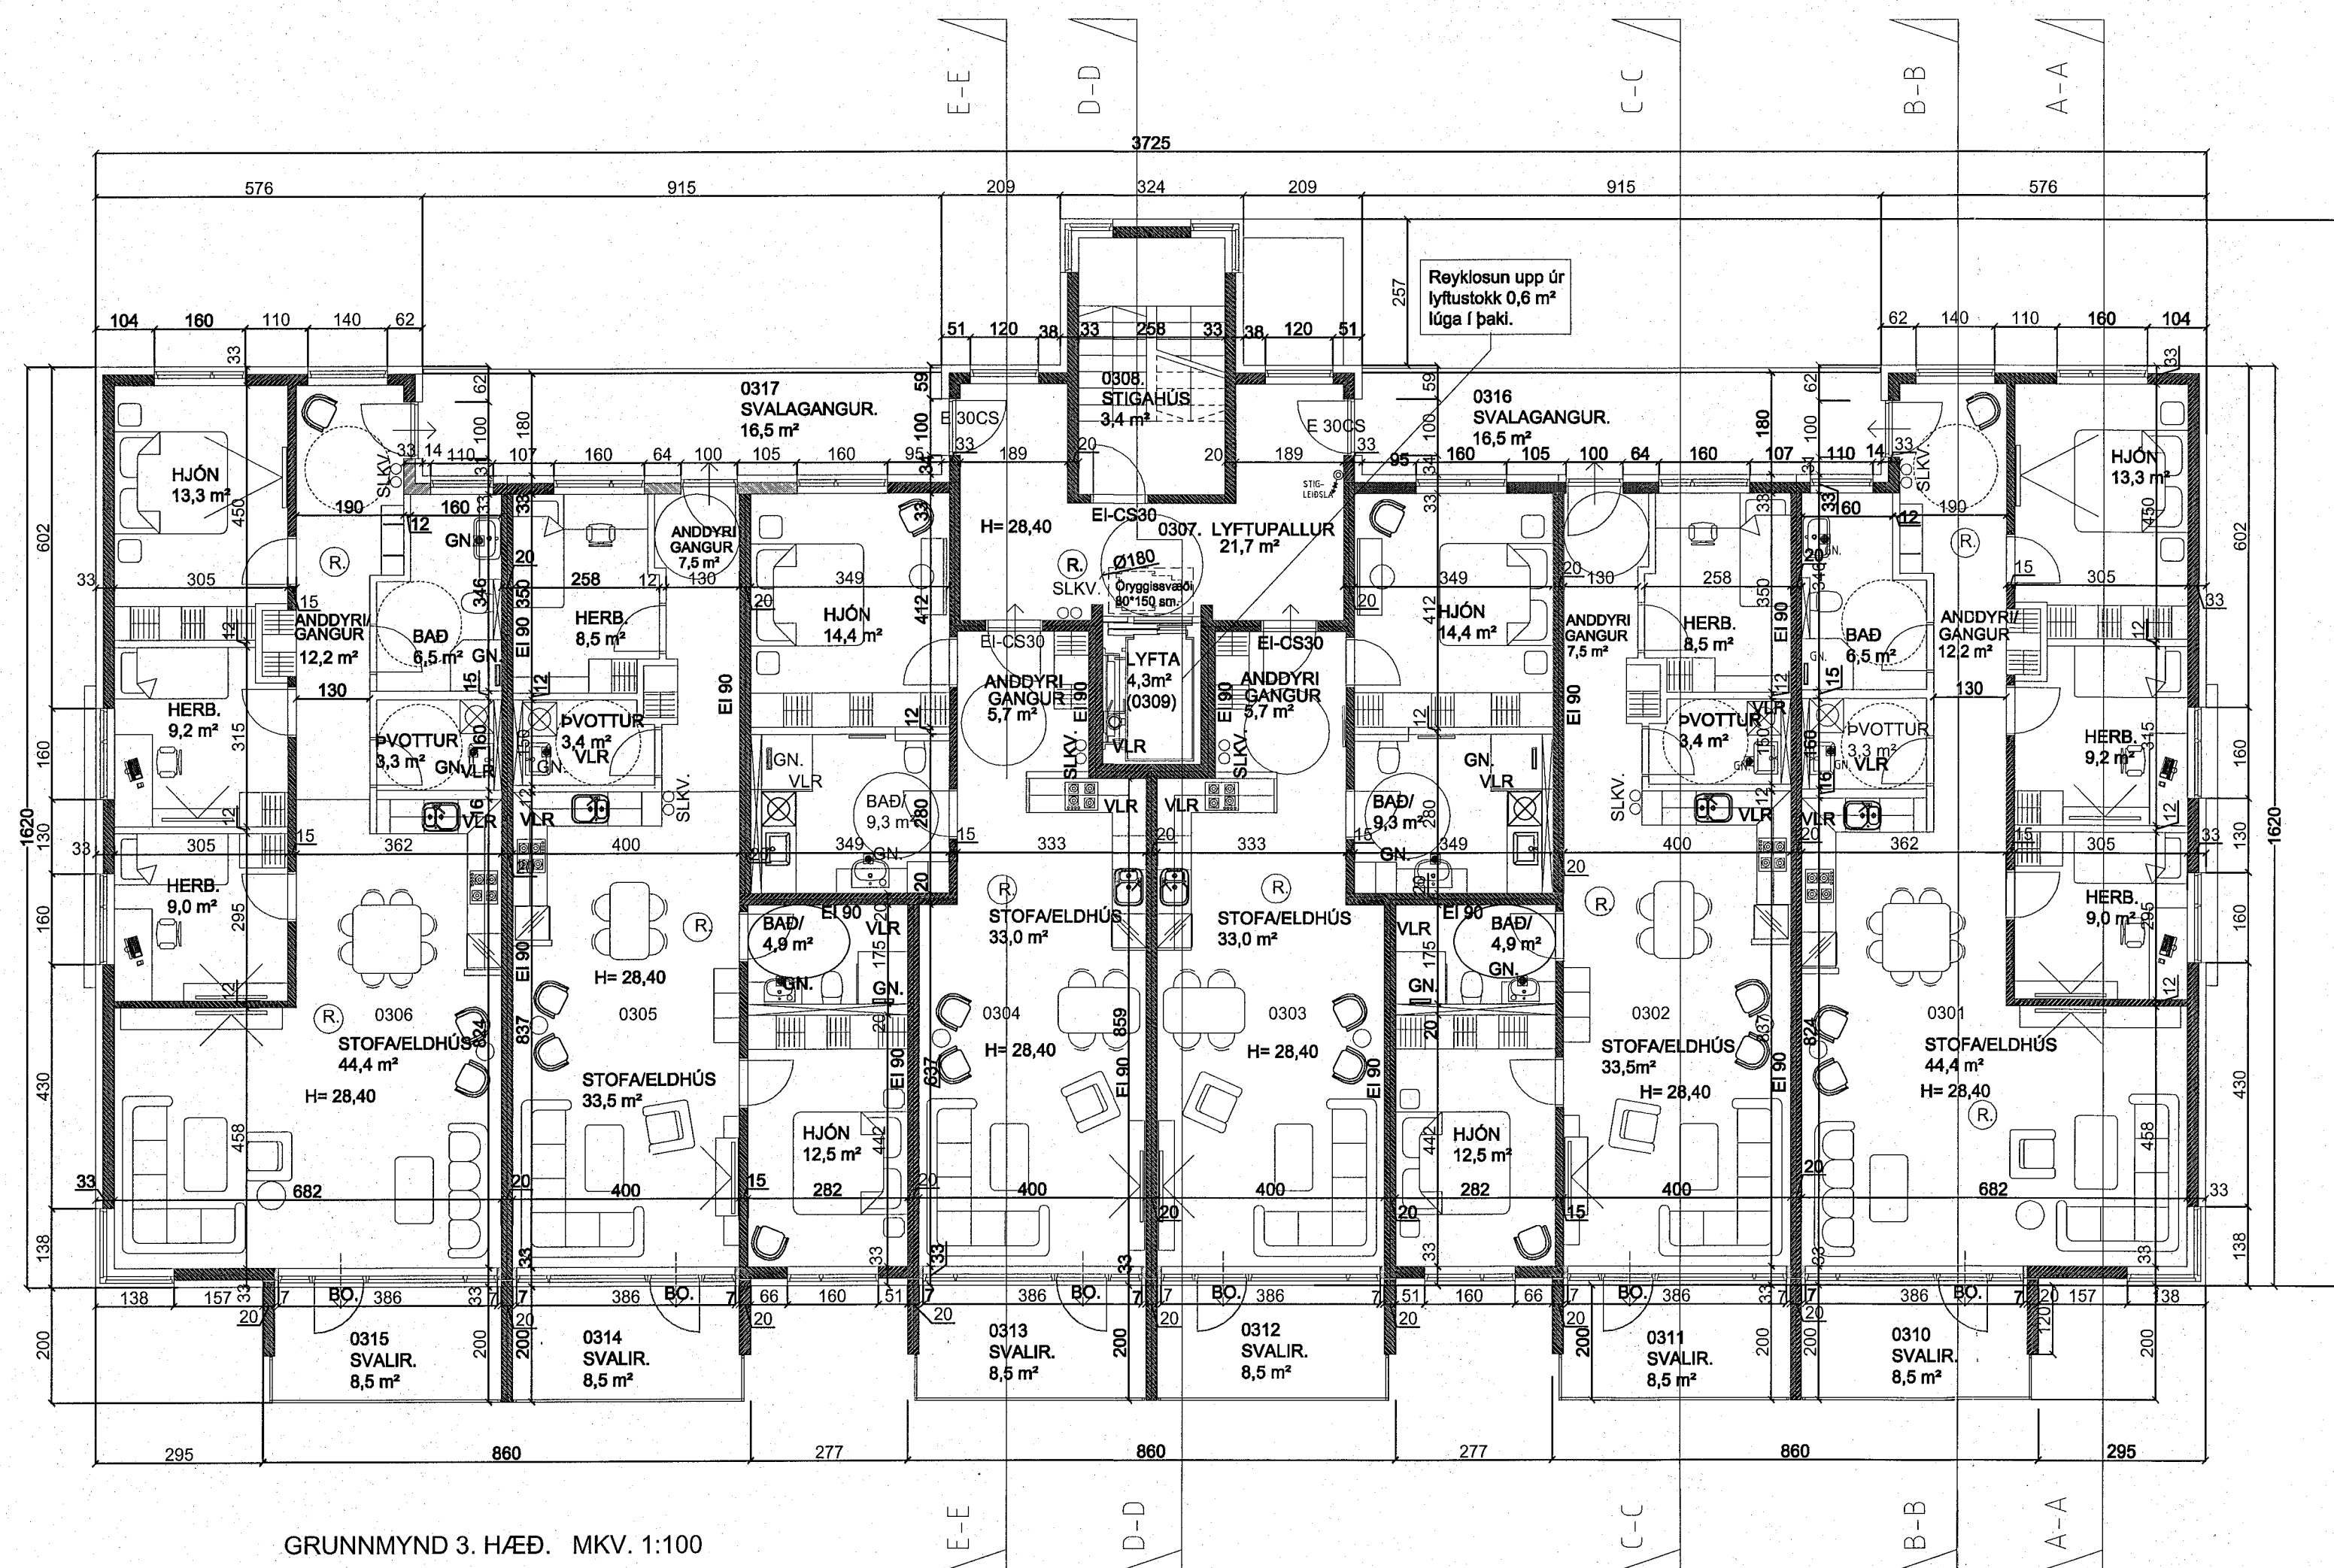

GRUNNMYND 3. HÆÐ. MKV. 1:100

SHS
21. mars 2023

Breytingar:	Dags.	Teikn. Yfirf.
Efni:		

SUÐURHELLA 14 HAFNARFIRÐI.

Landeigna nr. L024741

Aðaluppdráttur. Númer.

Efni: Grunnmynd 3 hæð, 4 hæð. Sníð E.
Mælikvarði: 1:100.
Frumstærð blaðs: A1.
Teiknað: Sigurður Þorvarðarson. Vork nr.: S14-01-23
Yfirfarið: Víktor Þór Sigurðsson. Teikn. nr.: 004.
Dagsetning útgáfu: 01-01-2023. Endursk:

STH. teiknistofan ehf.
Aritun höfnunarsjóðs.
[Signature]
teiknistofan@simnet.is
© Öll afitun og afnot teikninga er háð skriflegu leyfi hönnuða & STH Teiknistofu ehf.

Sigurður Þorvarðarson byggingarfræðingur bfi. kt. 141250-4189.