


Oli má takist/staðfæriss á staðnum áður en smíði hefst. Misræmi í teikningum skal tafarlaust tilkynna hönnuðum. Teikningar arkitekta skal lesa með teikningum meðhönnuðum.




Ásýnd Austur mhl 1
1:100



Ásýnd Suður mhl 1
1:100

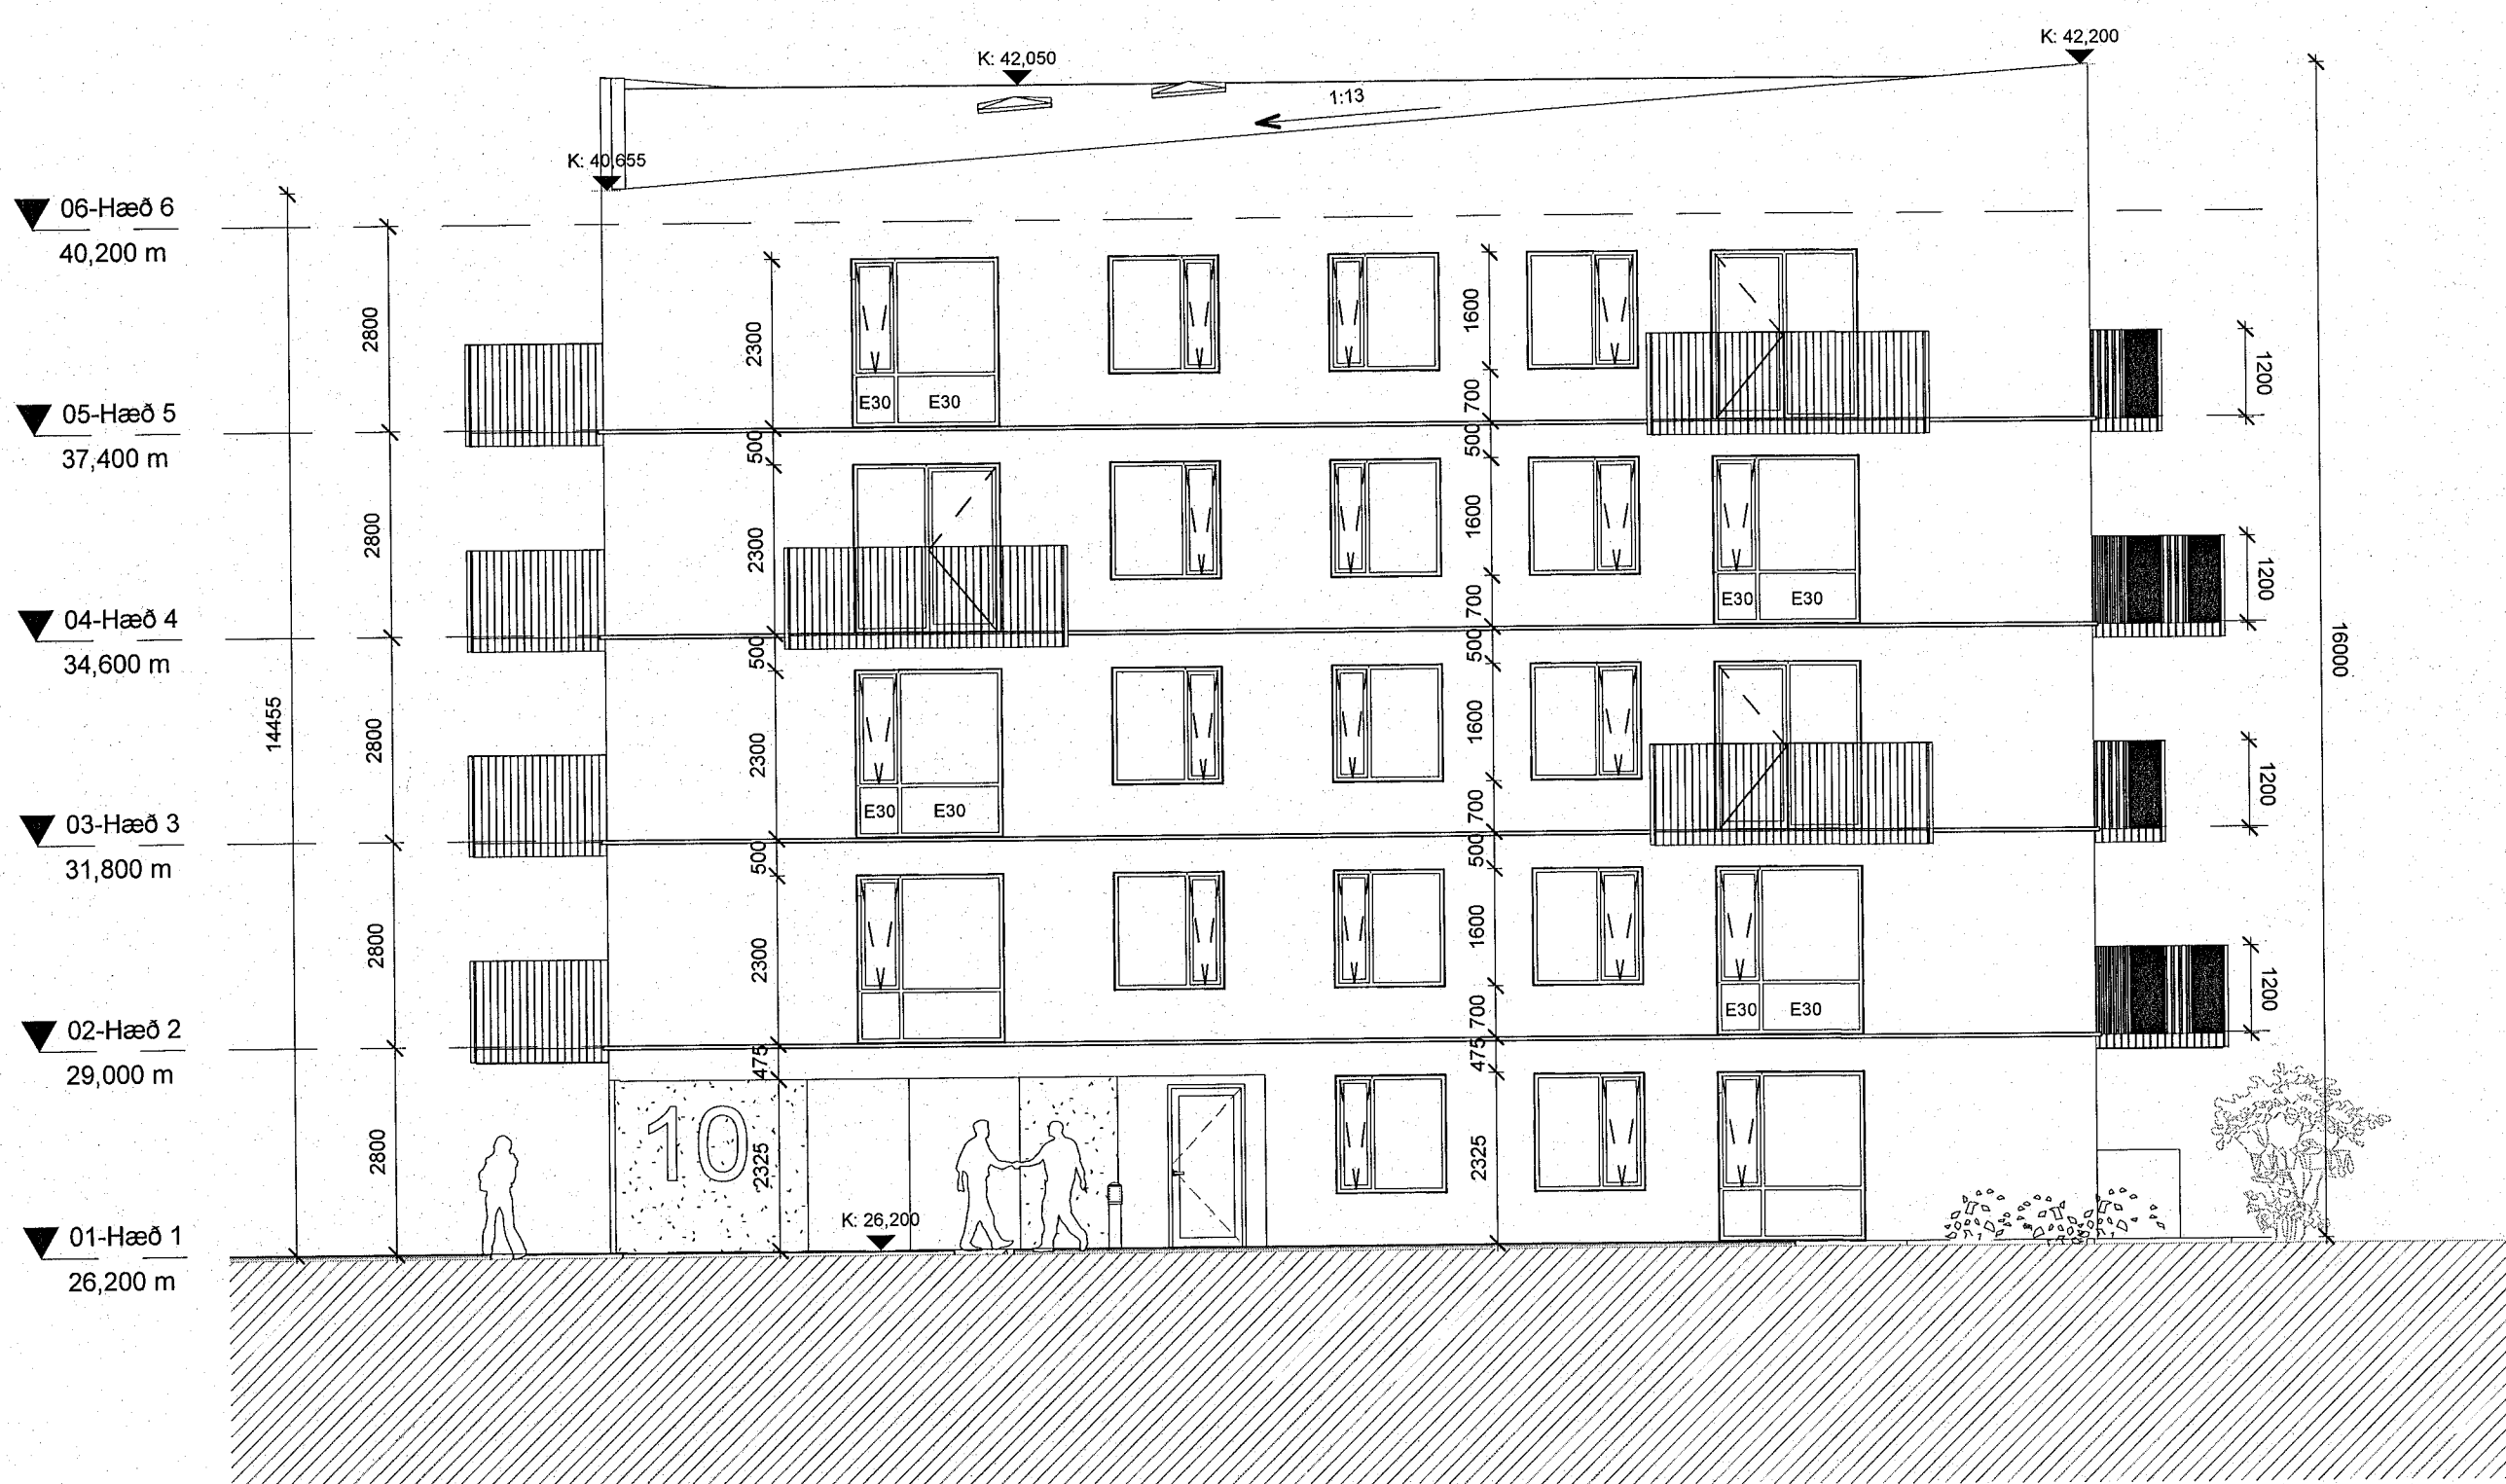


Ásýnd Norður mhl 1
1:100

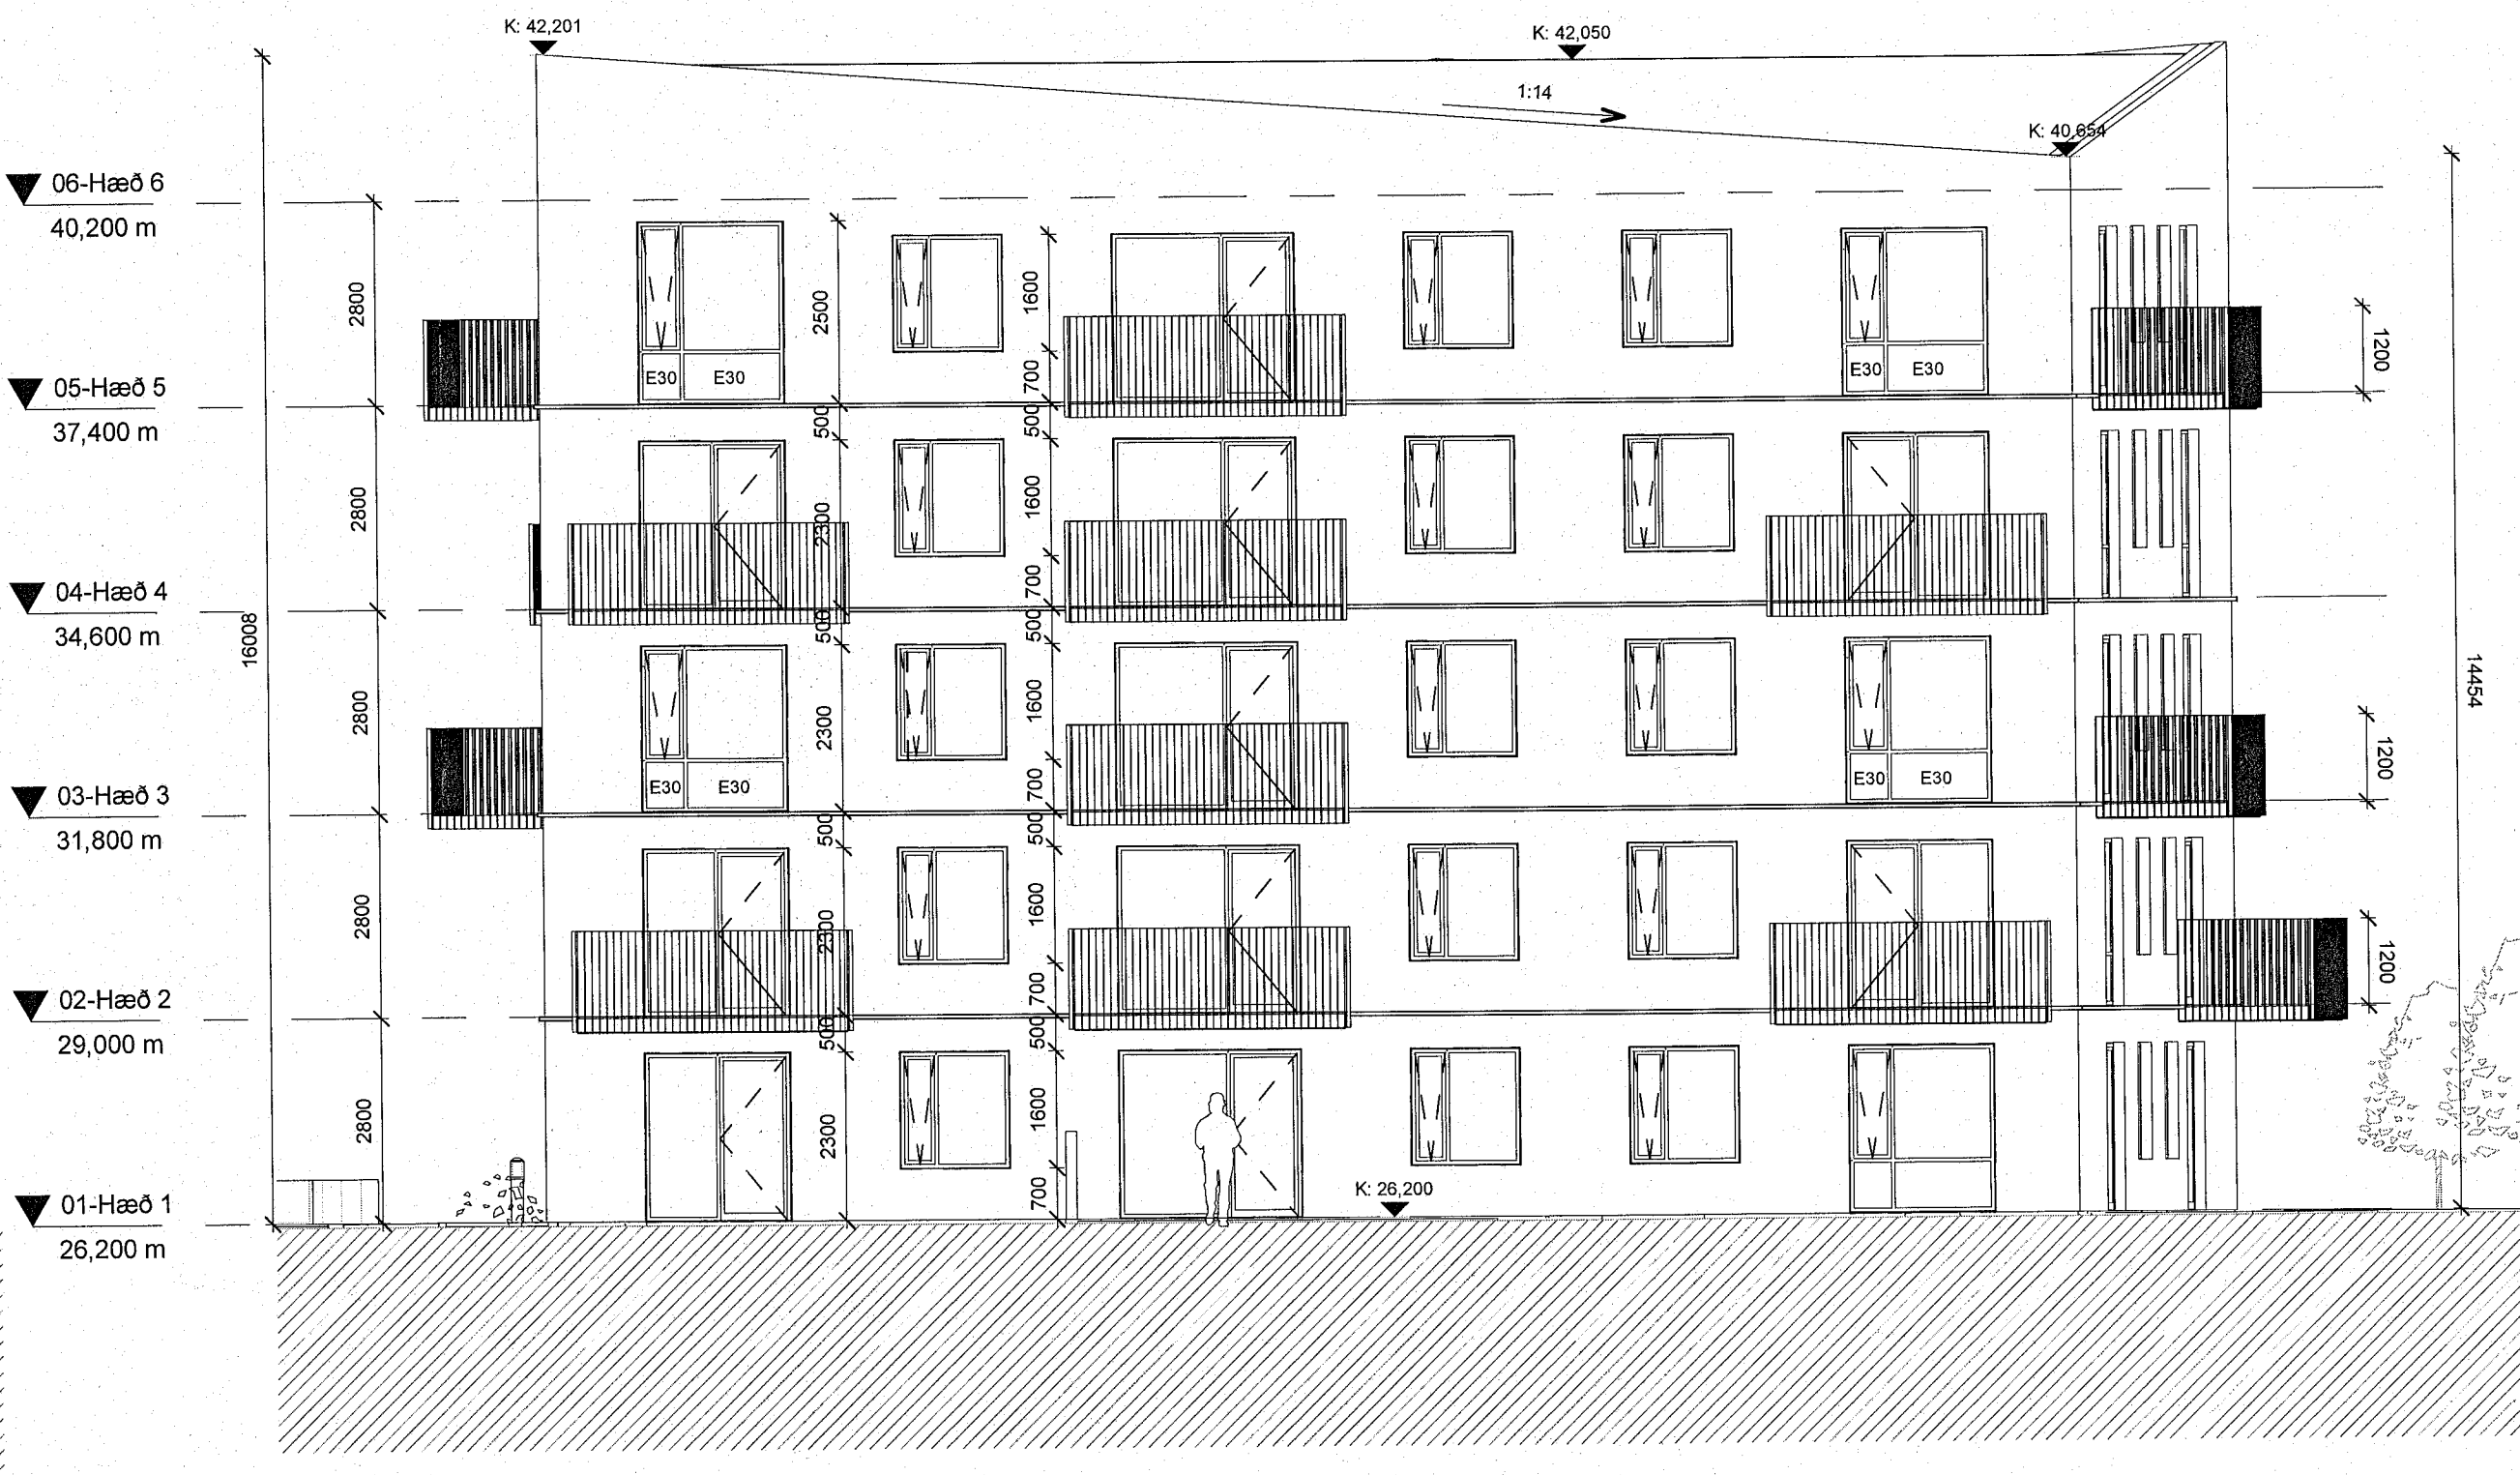

Ásýnd Vestur mhl 1
1:100

- SKÝRINGATEXTI:
- GN Gólfáburðarfall
 - LR Vætan Loftfresing
 - NF Niðurfal
 - PNF Þakniðurfal
 - RL Reykklösun
 - R Reyksskjafi
 - OG Öryggisgljær
 - E30 Brunagjær
 - E160/90 Brunagjær veggja
 - Stigleðsla inndæling
 - Stigleðsla útdæling
 - Útsóð brunakerfis
 - Tvuburðangi útsakerfis
 - Brunastanga
 - Handstökkuvætti

Digitally signed by Gunnar H. Arnarsson
DN: cn=Gunnar H. Arnarsson, o=BRUNARÖNNUN, ou=BRUNARÖNNUN, email=gunnar@brunaronnun.is, c=IS
Reason: I have reviewed this document.
Date: 2023.05.25 08:52

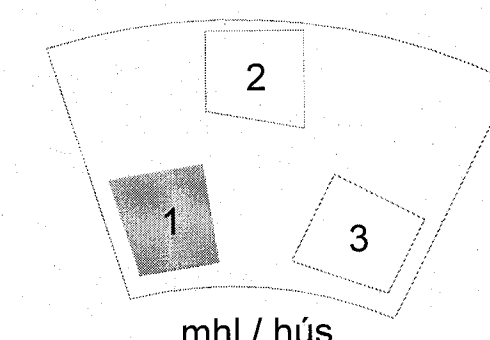

A	15.03.2023	Útg A	Skýring	xx
Útg.	Dags.			Br.af.

Verkhelti: **Hringhamar 10-14**
Matshluti: **01**
Hamraneshverfi 221 Hafnarfjörður

Verkhelti: **Útiti mhl 01**

Tekninganúmer: **(01) 0.03.X01**

Verknúmer: **22-002**

Staðgreinir:

Landteignanúmer: **L231979**

Matshluti: **01**

Mælikvarði: **1:100**

Aðalhönnuður / Hönnunartefri: **Hjalti Brynjarsson / Birkir Árnason**

Teknað af: **SST**

Yfirfarið af: **HB**

Dagsetning: **15.03.2023**

Útgafr: **A**

SHS
18. apríl 2023

ARKITING & ARKITEKT

HALLARMÖL 4 - REYKJAVÍK 570 5700 - arkning@arkthing.is - www.arkthing.is

SIGURÐUR HALLGRÍMSSON 170753-3139 ARKITEKT
BIRKIR ÁRNASON 200787-3159 BYGG.FR.
HALLUR KRISTMUNDSSON 220573-3899 BYGG.FR.
HELGI MAR HALLGRÍMSSON 210279-3429 ARKITEKT