

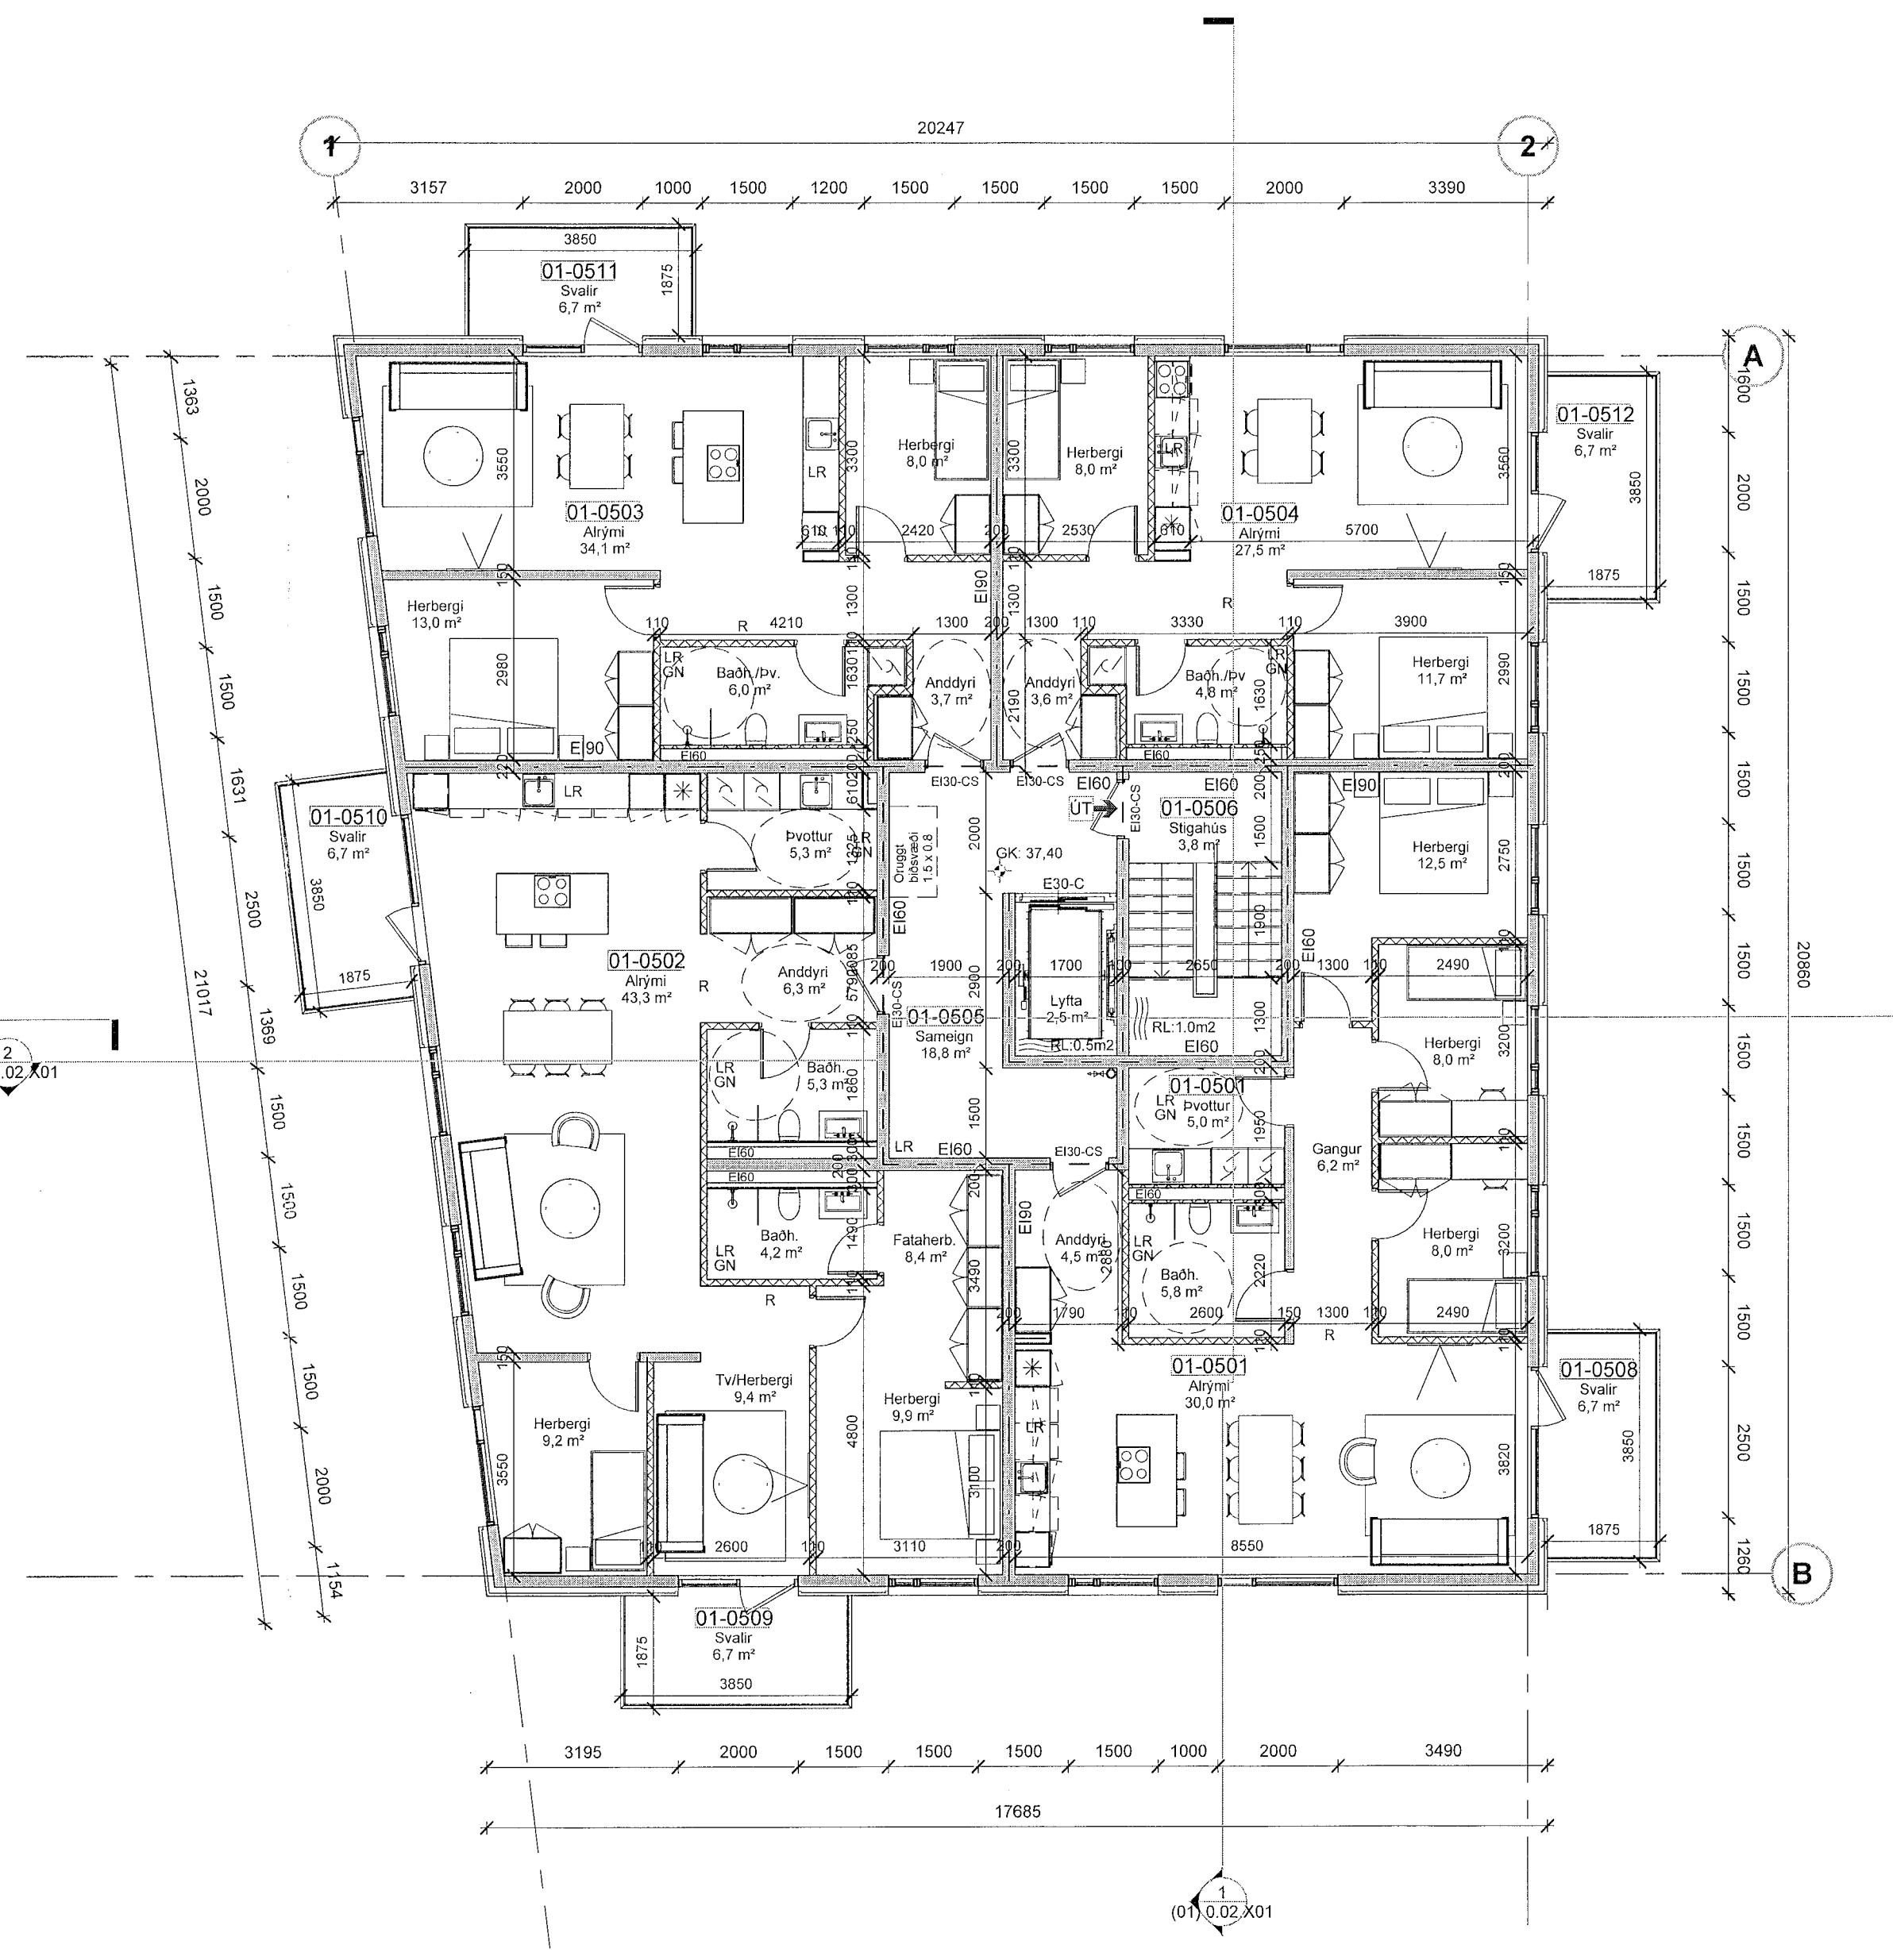


Öll mál takist/staðfærís á staðnum áður en smíði hefst. Misrámi í teikningum skal tafarlaust tilkynna hönnuðum. Teikningar arkitekta skal lesa með teikningum meðhönnuða.

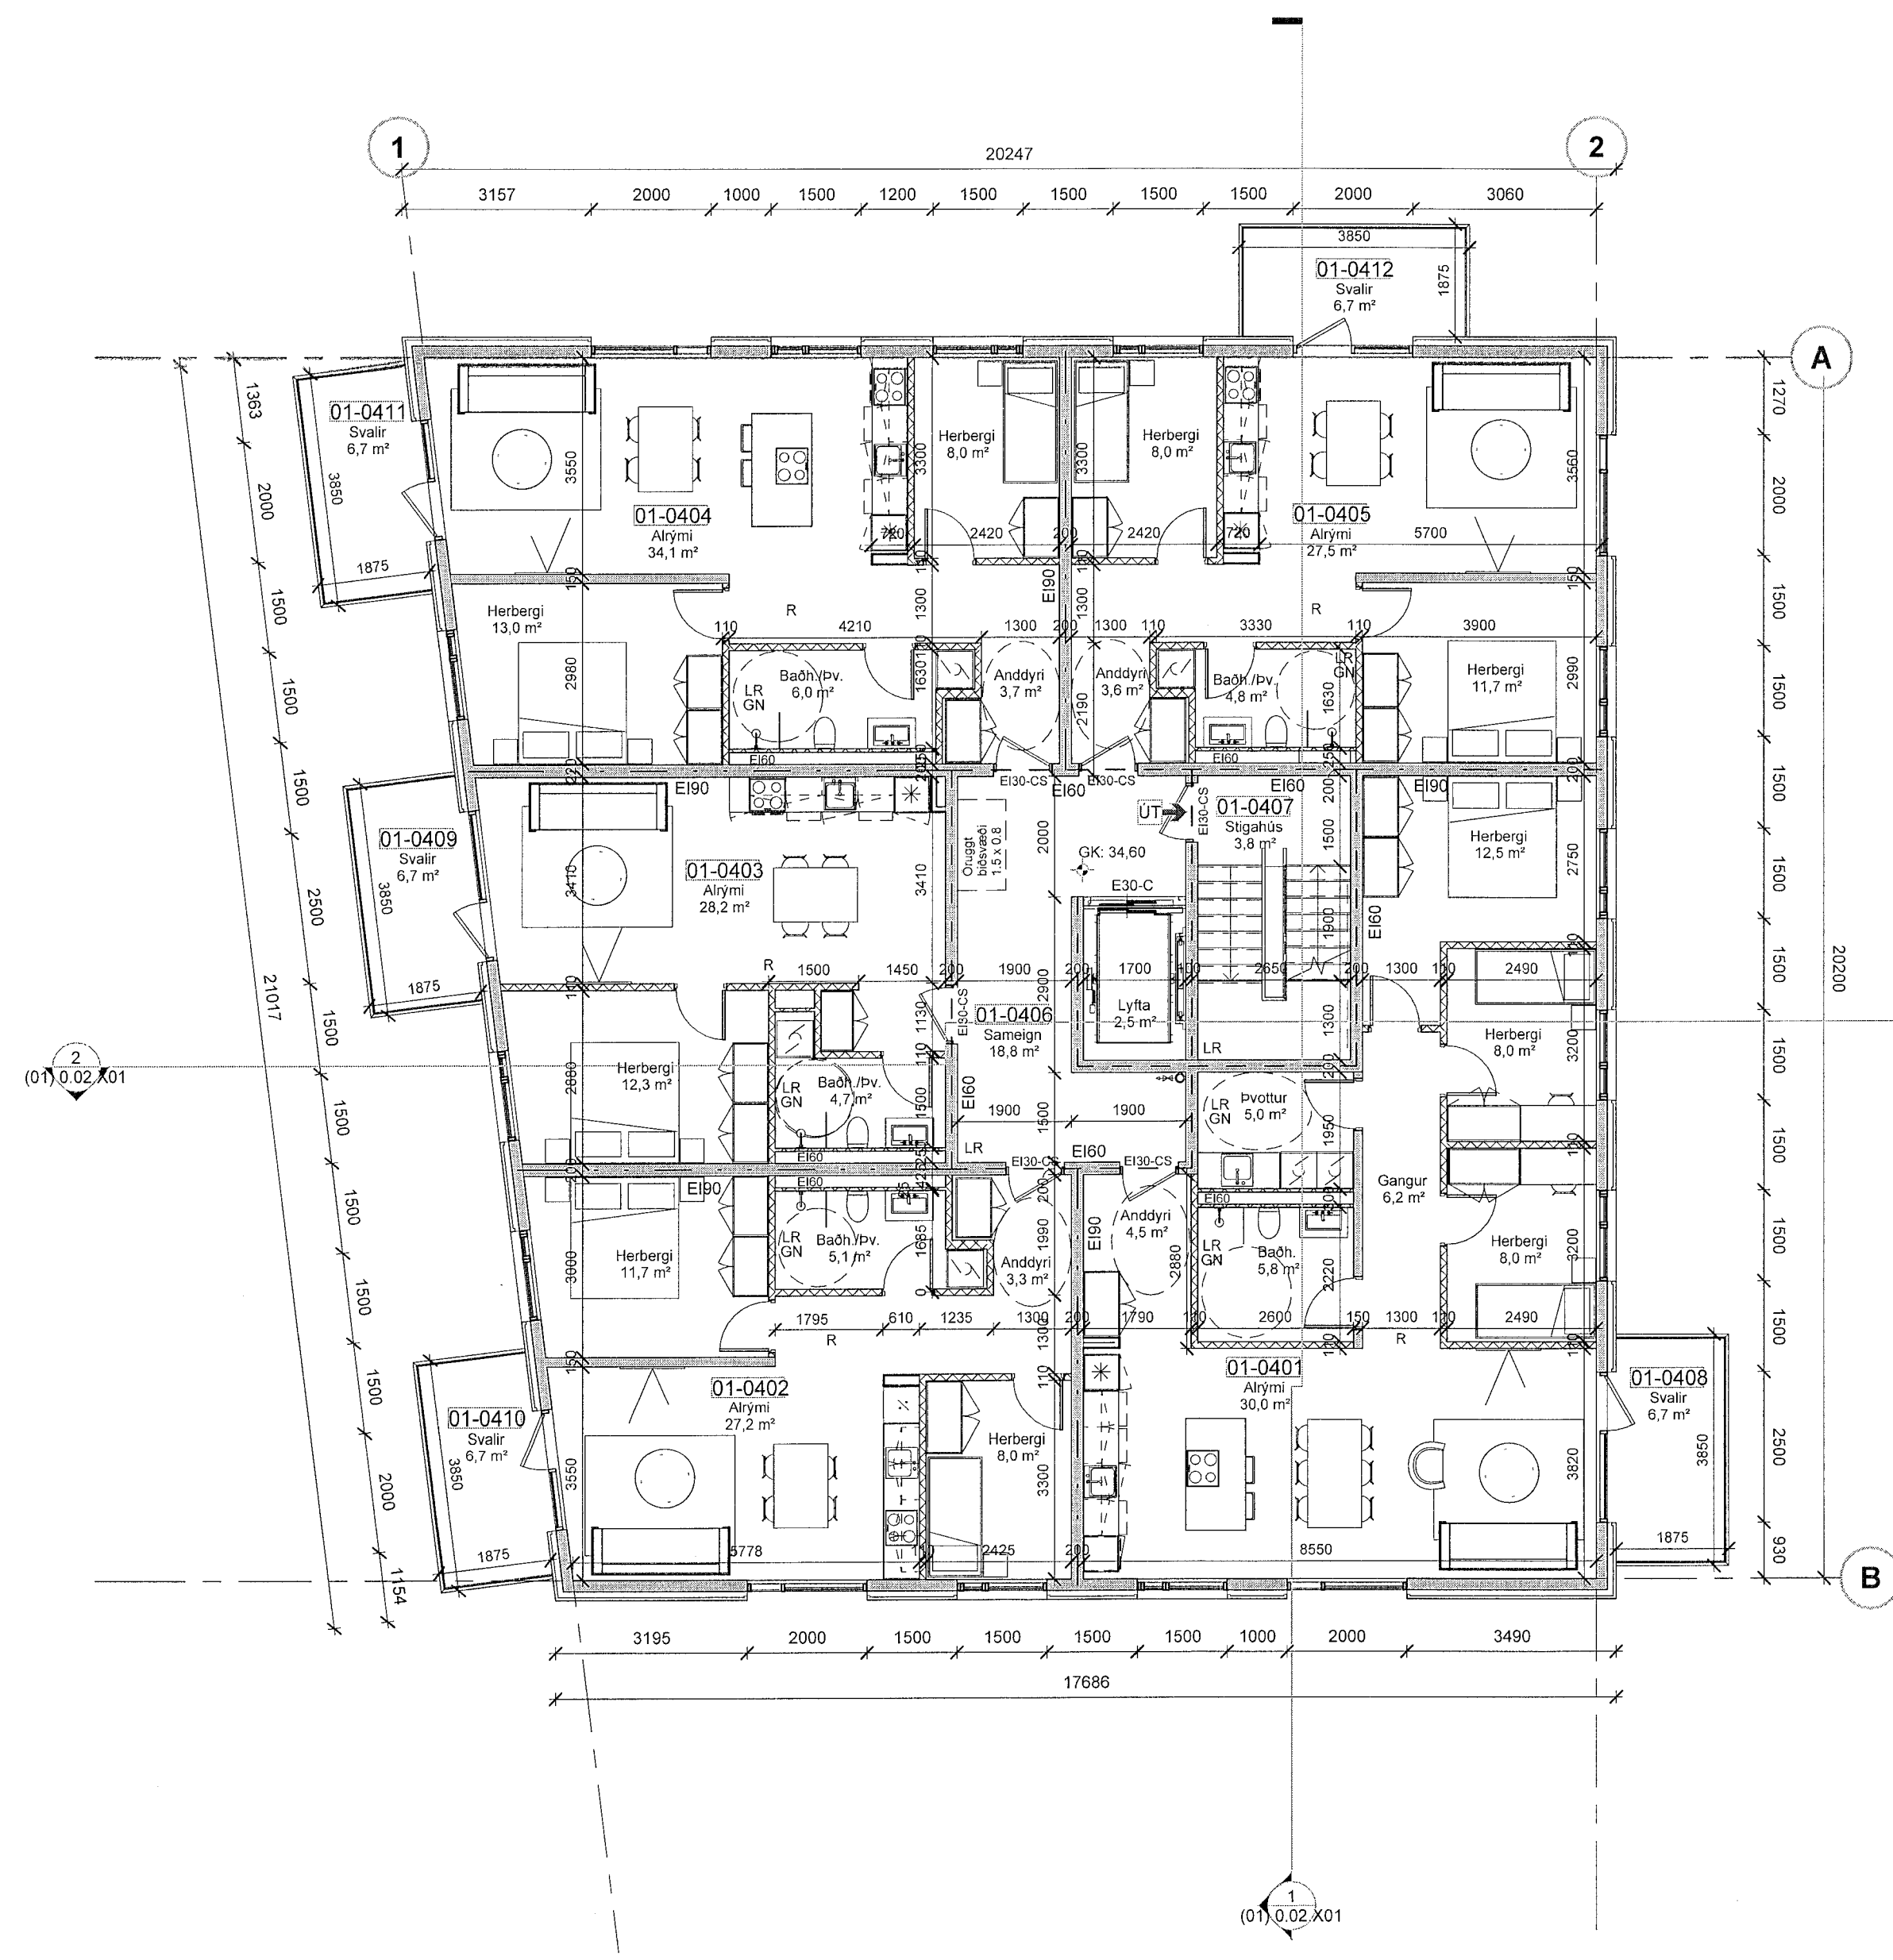

- SKÝRINGATEXTI:
- GN Gólfúrfall
  - LR Vötnan Loftvæsing
  - NF Niðurfali
  - ÞNF Þakniðurfali
  - RL Reyklosun
  - R Reykkyggnir
  - OG Öngygglar
  - E30 Brunagler
  - E60/90 Brunaból veggja
  - Stígshúsið inndæling
  - Stígshúsið útdæling
  - Útstöð brunakerfis
  - Tvþurafangli úðakerfis
  - Brunaslöngva
  - Handstíkjivaki

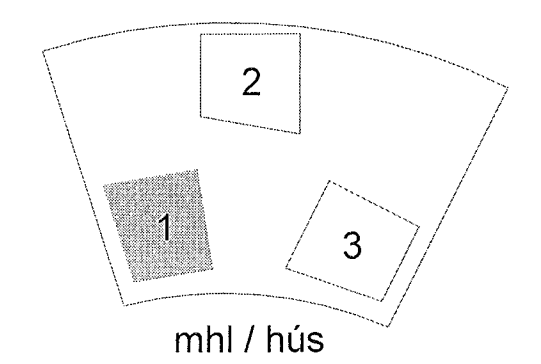

04-Hæð 4 - mhl 1  
1:100

05-Hæð 5 - mhl 1  
1:100

SHS  
18. apríl 2023

A	15.03.2023	Útg. A	xx	Br. af:
Útg.	Dags.	Skýring		

Verkhelti: **Hringhamar 10-14**  
Matshluti: 01  
Hamraneshverfi 221 Hafnarfjörður

Verkhelti: **Grunnmynd 4-5 hæð**

Teikninganúmer: (01) 0.01.301

Verknúmer: 22-002

Staðgreinir: -

Landeignanúmer: L231979

Matshluti: 01

Mæliskvarði: 1 : 100

Aðalhönnuður / Hönnunarstjóri: Hjalti Brynjásson / Birkir Arnason

Teiknað af: SST

Yfirlit af: HB

Dagsetning: 15.03.2023

Útgáfa: A

Samþykkt: *Selin Þyrmeðis*  
Kt. 010986-3549

**ARKÞING | AORDIC**

HALLARMÓLI 4 - REYKJAVÍK 570 5700 - arkting@arkthing.is - www.arkthing.is

SIGURDJUR HALLGRIMSSON	170753-3139	ARKITEKT
BIRKIR ARNASON	200787-3159	BYGGJ. FR.
HALLUR KRISTMUNDSSON	220573-3959	BYGGJ. FR.
HELGI MAR HALLGRIMSSON	210279-3429	ARKITEKT

HÖNNUNARÁÐGAFI  
BRUNARHÖNNUN  
20  
2023-04-14 15:02