

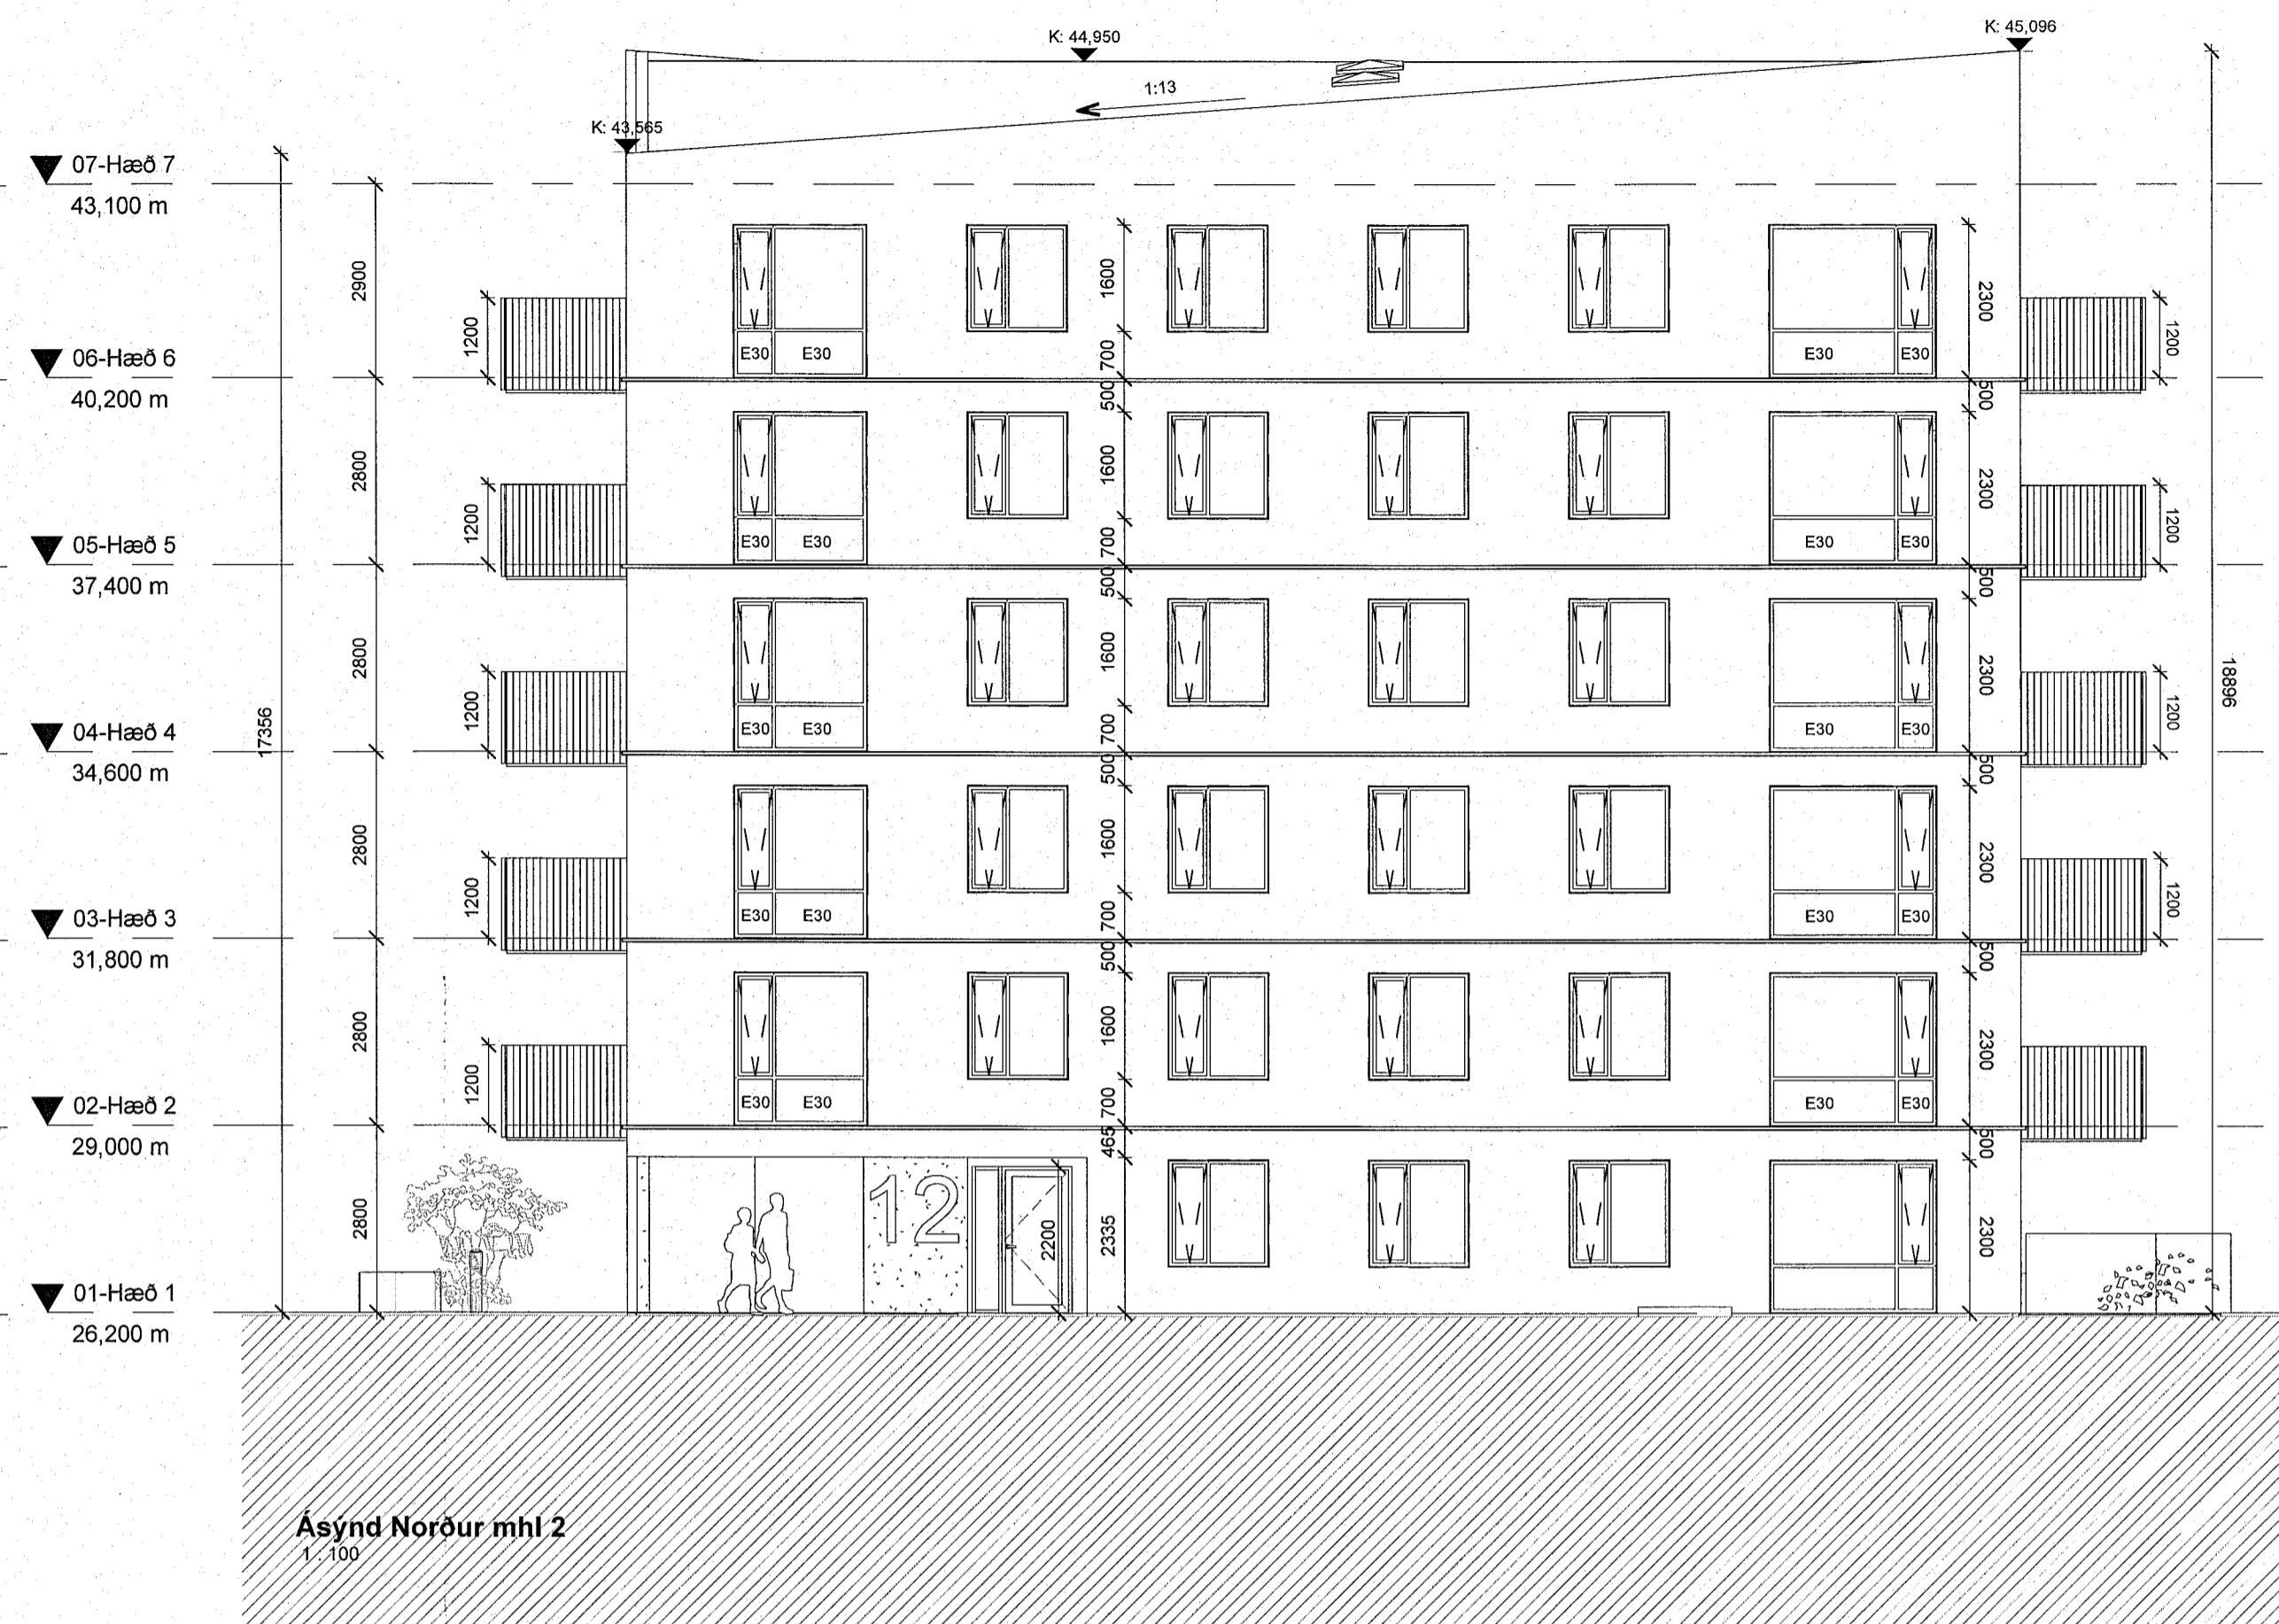


Öll mál tekið/staðfæriss á staðnum áður en smíði hefst.  
Misræmi í teikningum skal tafarlaust tilkynna hönnuðum.  
Teikningar arkitekta skal lesa með teikningum meðhönnuðum.

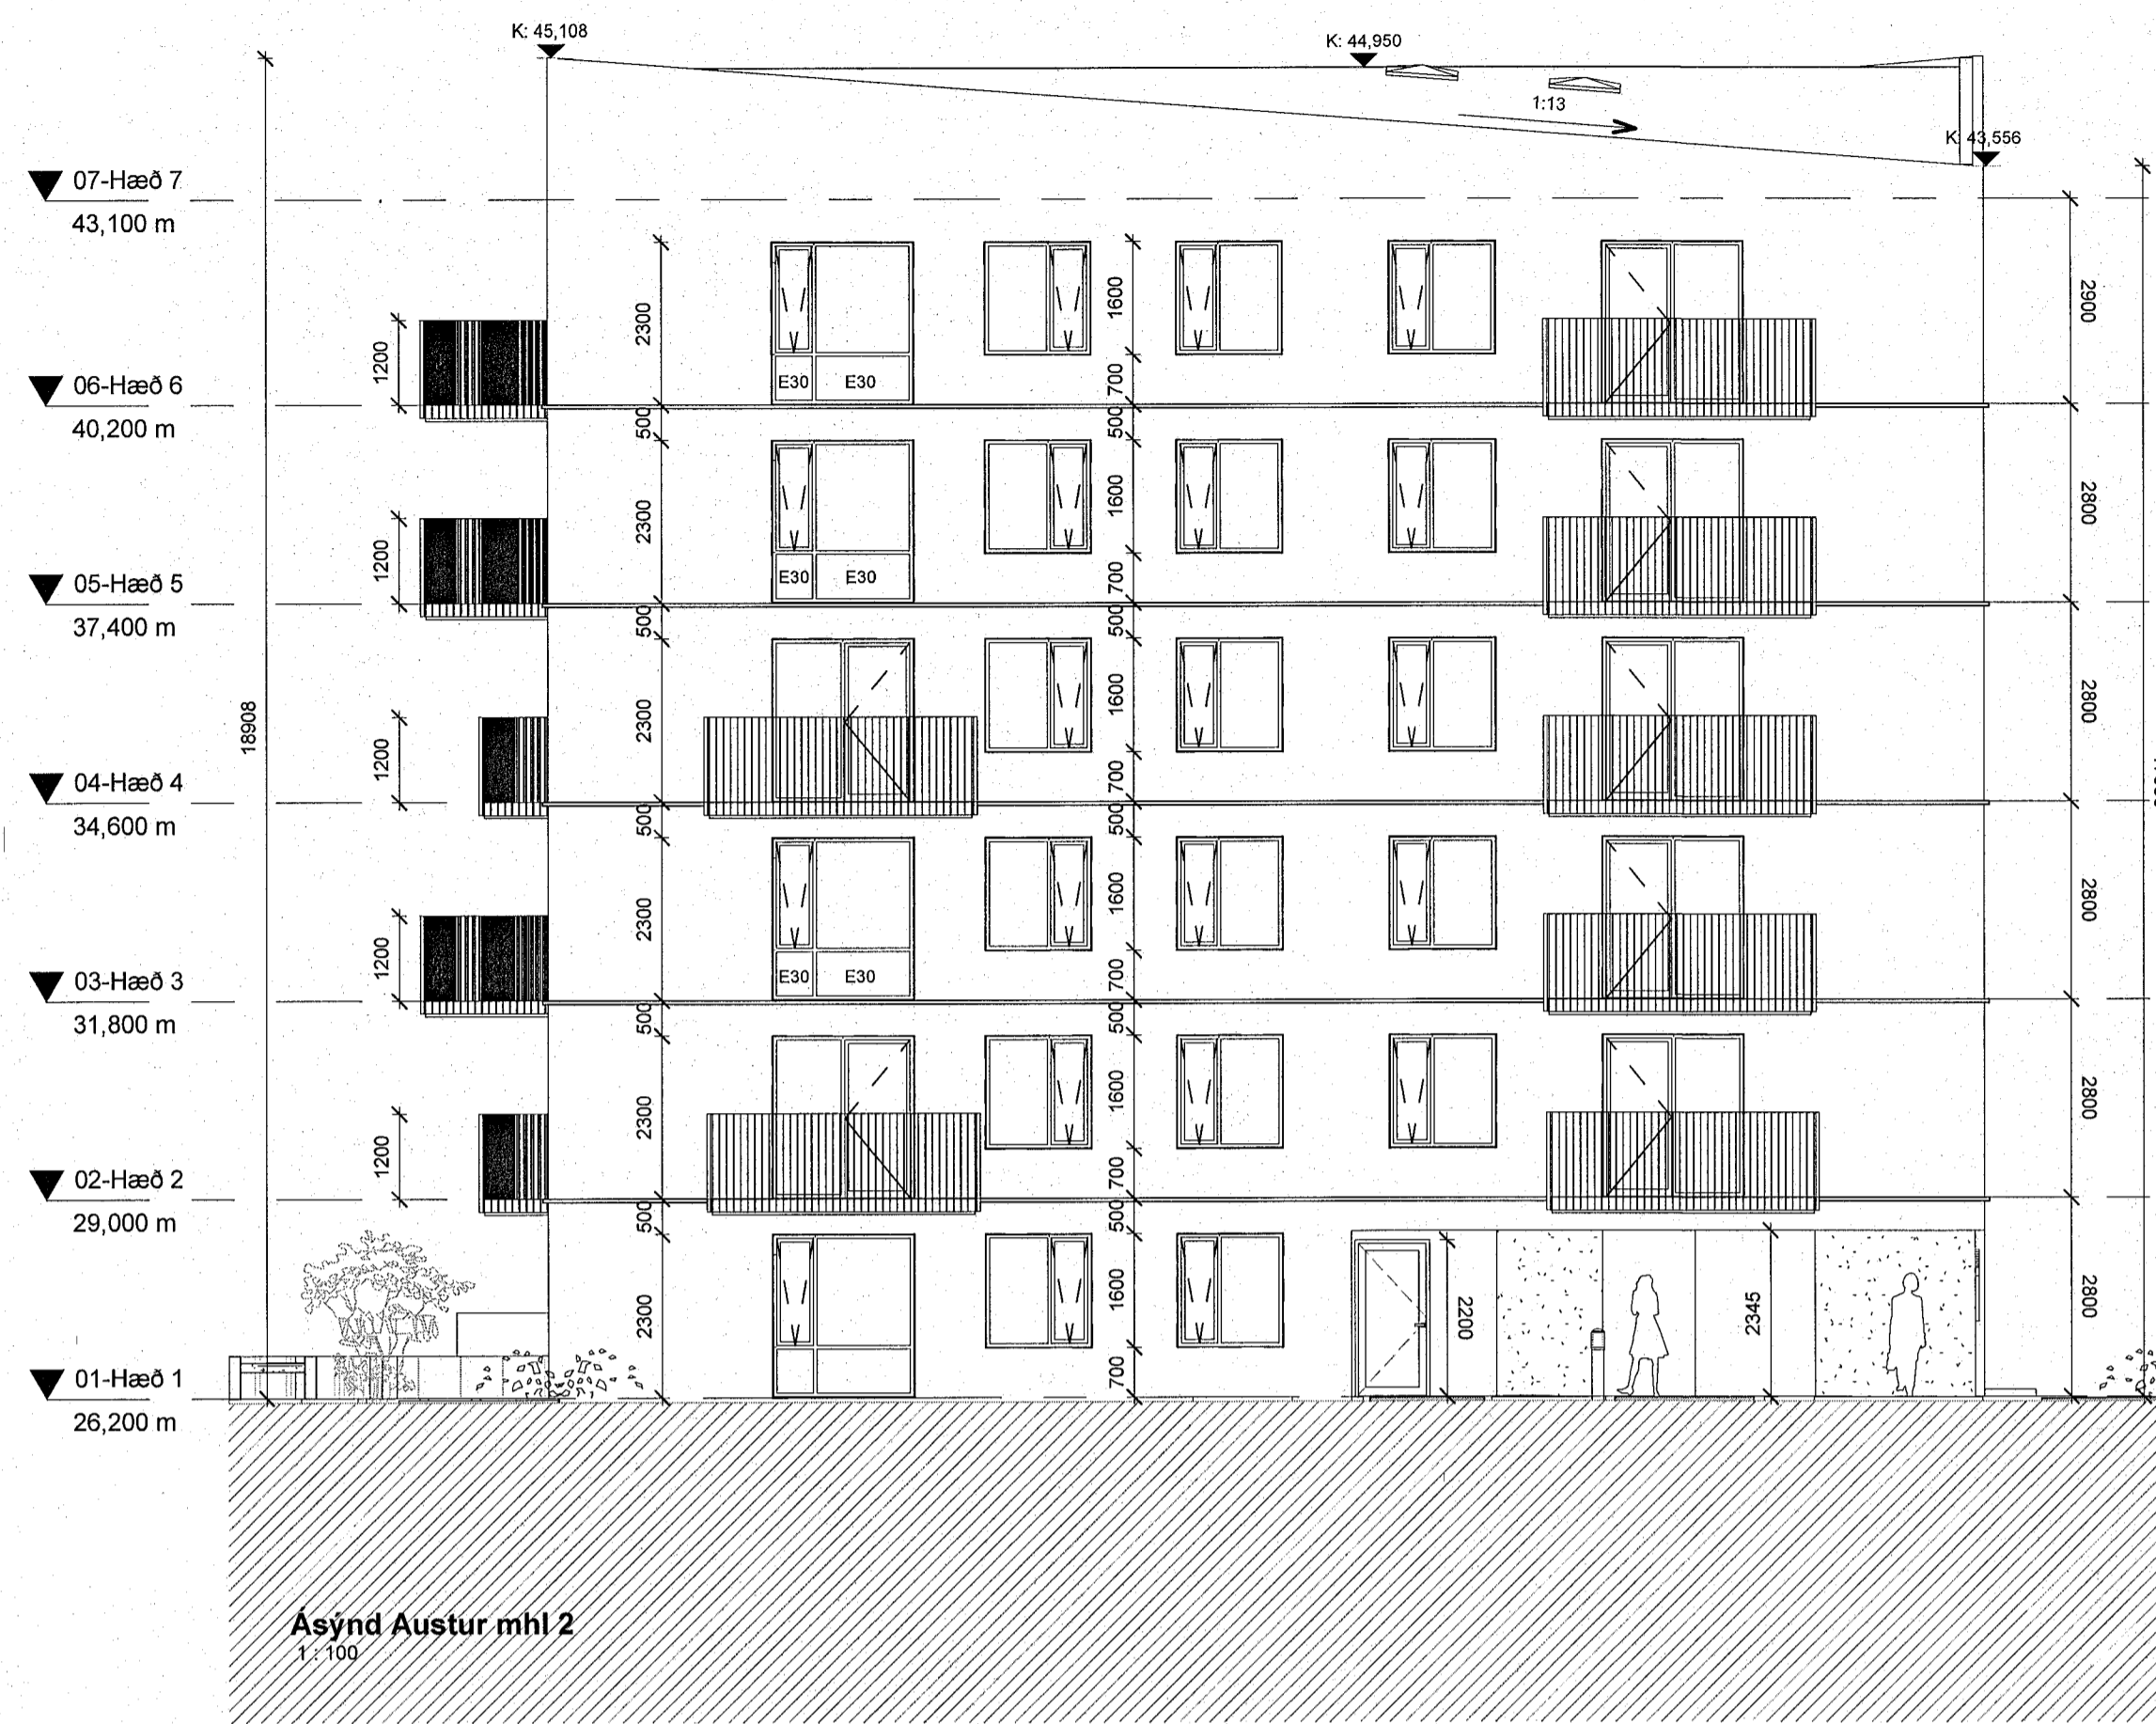

- SKÝRINGATEXTI:
- GN Gólfurfall
  - LR Væðren Loftþræsing
  - NF Níðurfall
  - PNF Þakníðurfall
  - RL Reykjavun
  - R Reykjavunjar
  - OG Öryggisgölgur
  - E30 Brunagler
  - E30/90 Brunagler vegglja
  - Stigstösla innleiðing
  - Stigstösla útdæling
  - Útstöð brunakerfis
  - Tvívratangi útdakerfis
  - Brunastanga
  - Handsökki

Digitally signed by  
Ólafur H. Kristjánsson  
for Samþykkt þann  
19. APR. 2023  
Byggingarfulltrúinn í  
Hafnarfjörð  
Sölun Þrjámann

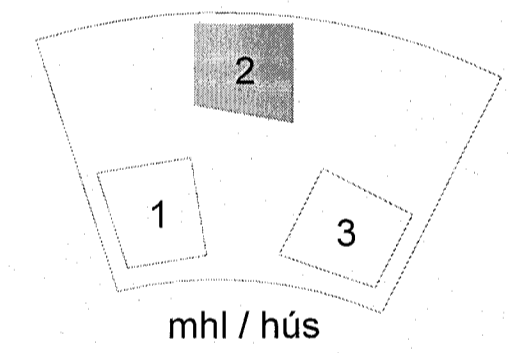

A	15.03.2023	Útg. A	Skýring	xx
Útg.	Dags.			Br.af.
Verkhelti:	<b>Hringhamar 10-14</b>			
	Matshluti: 02			
	Hamraneshverfi 221 Hafnarfjörður			
Verkhelti:	<b>Útlit mhl 2</b>			
Teikninganúmer:	<b>(02) 0.03.X01</b>			
Verknúmer:	<b>22-002</b>			
Staðgreinir:	-			
Landeignanúmer:	L231979			
Matshluti:	02			
Mælikvarði:	1:100			
Aðalhönnuður / Hönnunarskjóti:	Hjalti Brynjásson / Birkir Arnason			
Teiknað af:	SST			
Yfirfarið af:	HB			
Dagsetning:	15.03.2023			
Útgáfa:	<b>A</b>			
Sampykkt:	[Signature]			

SHS  
18. apríl 2023

ARKPING | aordic  
HALLARMÚLÍ4 - REYKJAVÍK 570 5700 - arkping@arkping.is - www.arkping.is  
SIGURDUR HALLGRÍMSSON, 170753-3139, ARKITEKT  
BIRKIR ARNASON, 200787-3159, BYGG.FR.  
HALLUR KRISTMUNDSSON, 220573-3899, BYGG.FR.  
HELGI MAR HALLGRÍMSSON, 210279-3429, ARKITEKT