

Öll mál takist/staðfærís á staðnum áður en smíði hefst.  
Misræmi í teikningum skal tafarlaust tilkynna hönnuðum.  
Teikningar arkitekta skal lesa með teikningum meðhönnuða.



Ásýnd Austur mhl 3  
1:100





Ásýnd Norður mhl 3  
1:100


SKÝRINGATEXTI:

- GN Gólfhúrfall
- LR Vétan Loftþræsing
- NF Niðurfall
- PNF Pakniðurfall
- RL Reykubúan
- R Reykubúan
- OG Öryggisglær
- E30 Brunaglar
- E60/90 Brunaglar veggja
- Stigjólaleið innleiðing
- Stigjólaleið útleiðing
- Útstöð brunakerfis
- Tvöburatengi úðakerfis
- Brunaslanga
- Handstökkvélaski

Digitally signed by  
Guðna H. Kristjánsson  
DN: cn=Guðna H.  
Kristjánsson, o=ARKÞING  
AORDIC, email=guðna@arkthing.is  
Reason: I have  
reviewed this document  
Date: 2023.05.25  
08:52

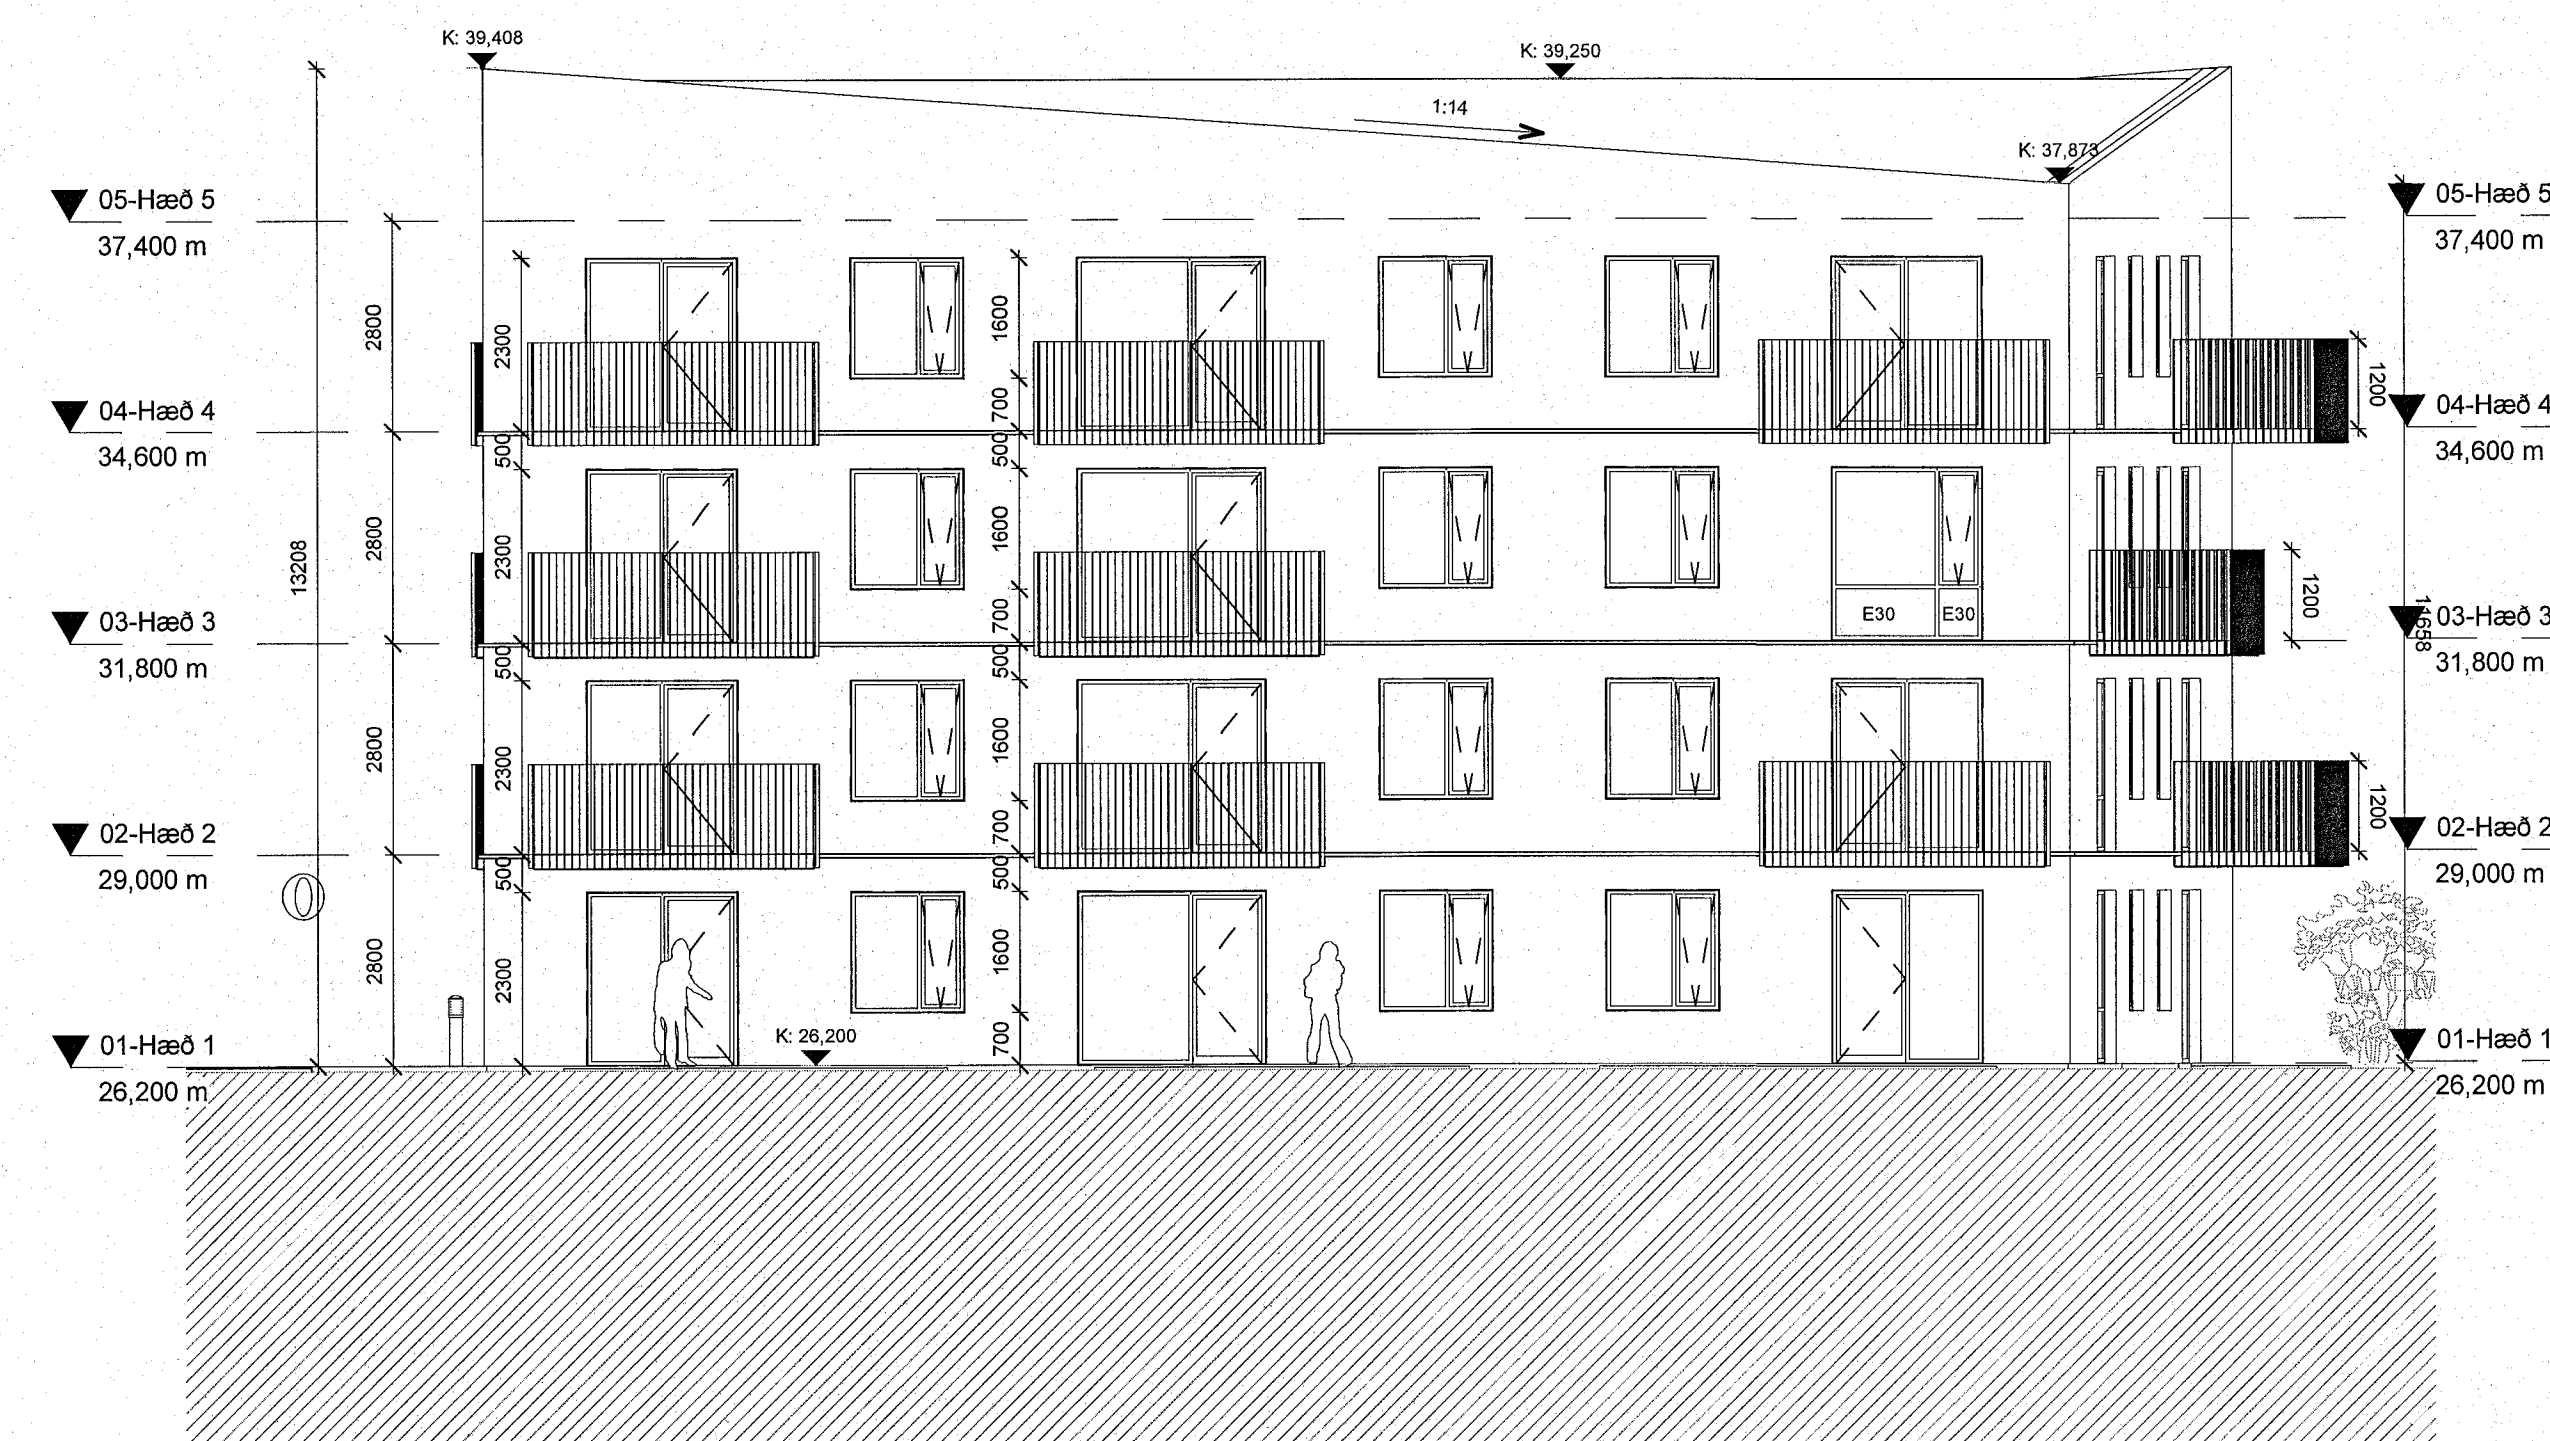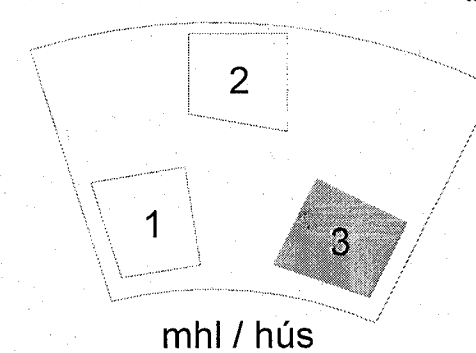

Ásýnd Suður mhl 3  
1:100

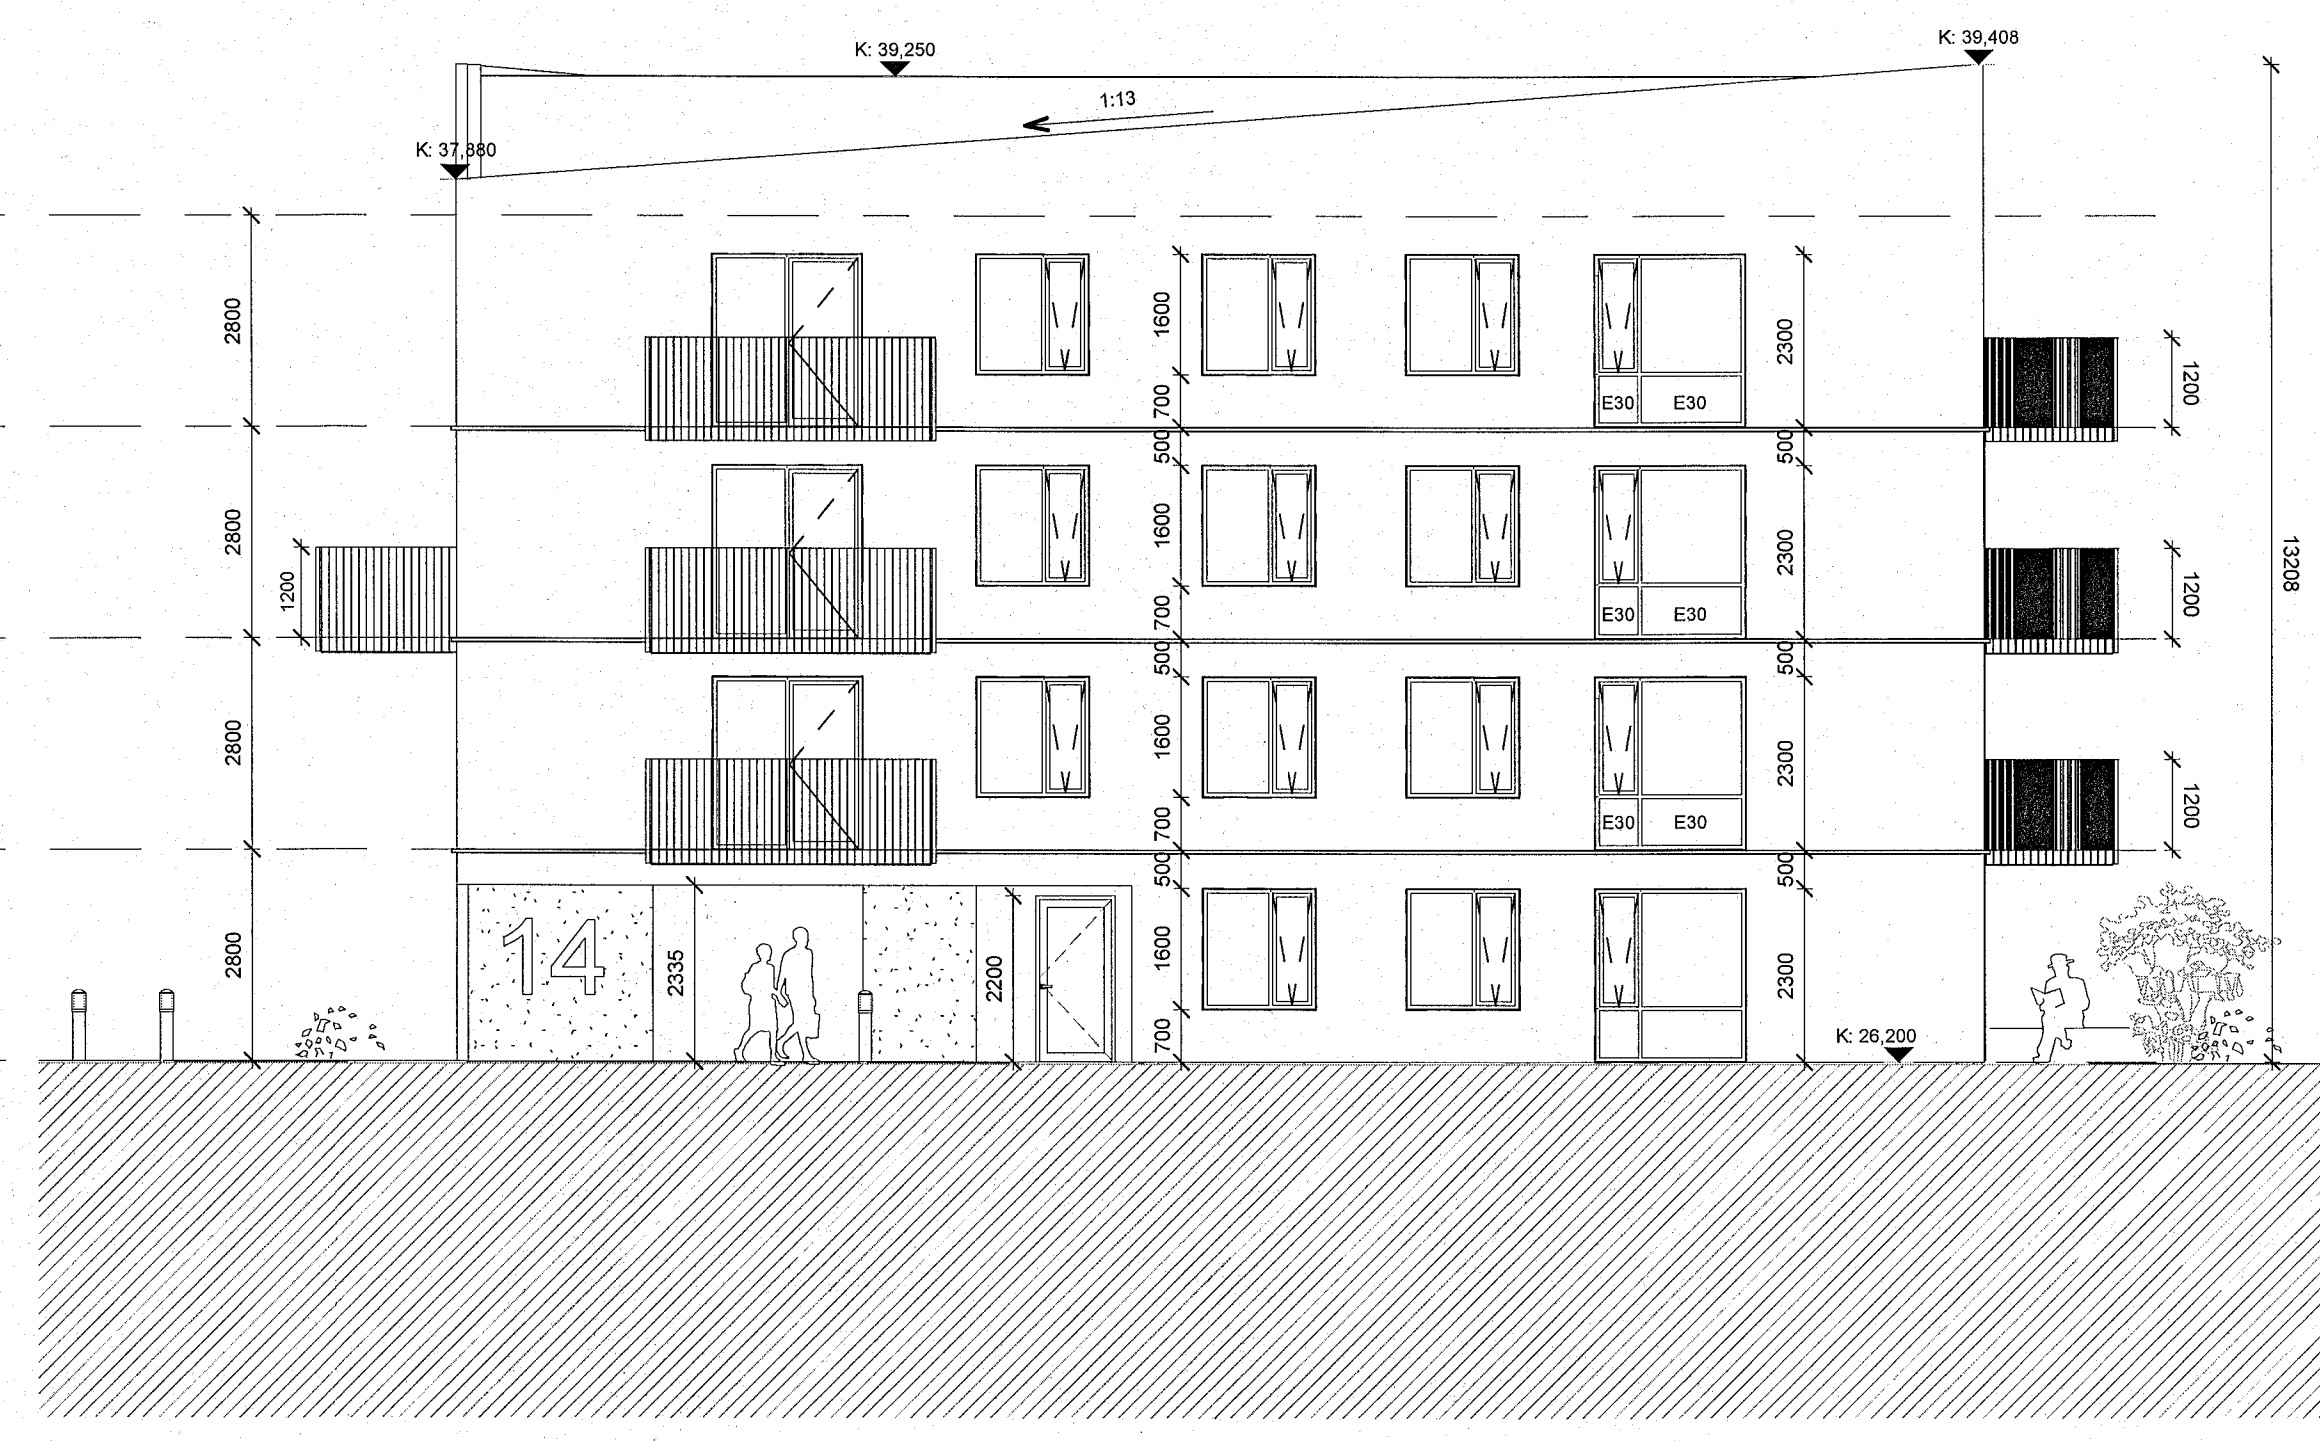

Ásýnd Vestur mhl 3  
1:100

SHS  
18. apríl 2023

A	15.03.2023	Útg A	Skýring	xx
Útg.	Dags.			Br.af:

Verkhelti:	Hringhamar 10-14
Matshluti:	03
Hamraneshverfi 221 Hafnarfjörður	
Verkhelti:	Útlit mhl 3
Teikninganúmer:	(03) 0.03.X01
Verknúmer:	22-002
Staðgreinir:	
Landeignanúmer:	L231979
Matshluti:	03
Mælikvarði:	1:100
Aðalhönnuður / Hönnunartjóri:	Hjalti Brynjásson / Birkir Árnason
Teiknað af:	SST
Yfirfarið af:	HB
Dagsetning:	15.03.2023
Útgáfa:	A
Samþykkt:	

**ARKÞING AORDIC**  
HALLARMÖLLI 4 - REYKJAVÍK 570 5700 - arkthing@arkthing.is - www.arkthing.is

SIGURÐUR HALLGRÍMSSON, BIRKIR ÁRNASON, HALLUR KRISTMUNDSSON, HELGI MARR HALLGRÍMSSON,	170753-3139 200767-3159 220573-3899 210279-3429	ARKITEKT BYGG.FR BYGG.FR ARKITEKT
--	--	--

HÖNNUNARABILLUR GÉRALDAN HÉTTA TEIKNINGUM - FÖLJUDAGUR ER VÁÐ SKRIFLEGGU SAMÞYKKTU