



Oli mál takist/staðfæriss á staðnum áður en smíði hefst.
Misræmi í teikningum skal tafarlaust tilkynna hönnuðum.
Teikningar arkitekta skal lesa með teikningum meðhönnuða.

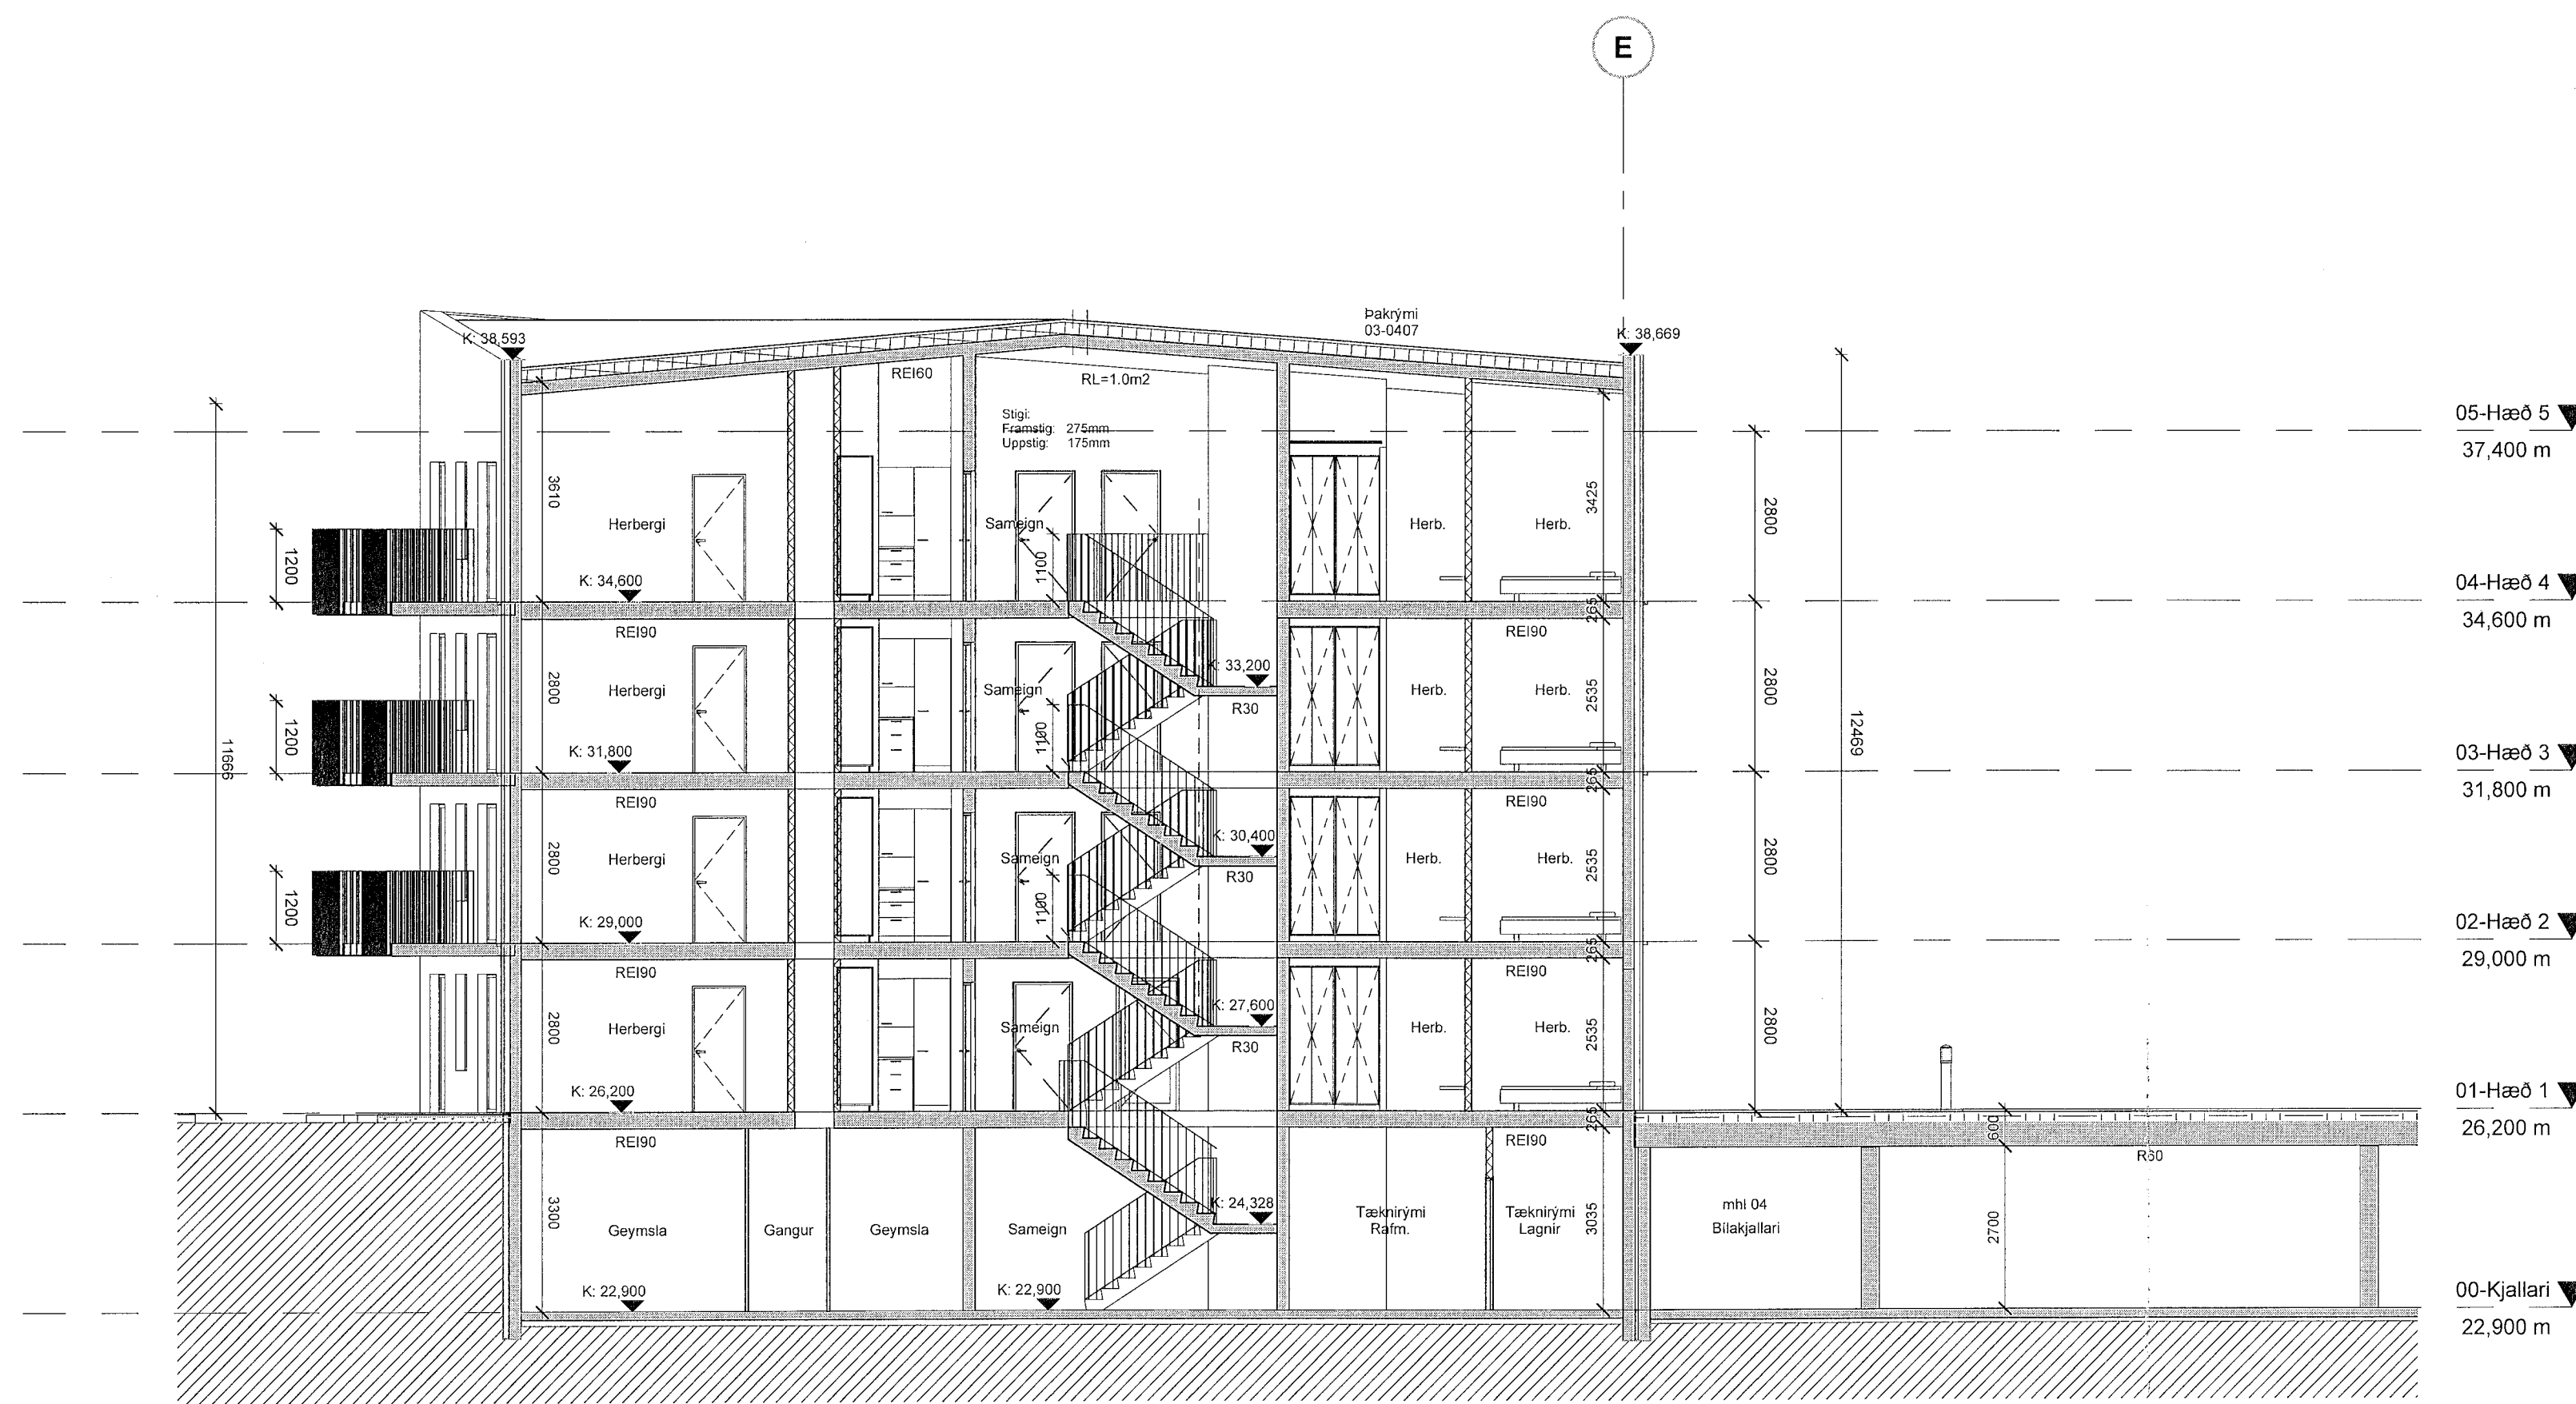

Sníðmynd AA mhl 03
1:100

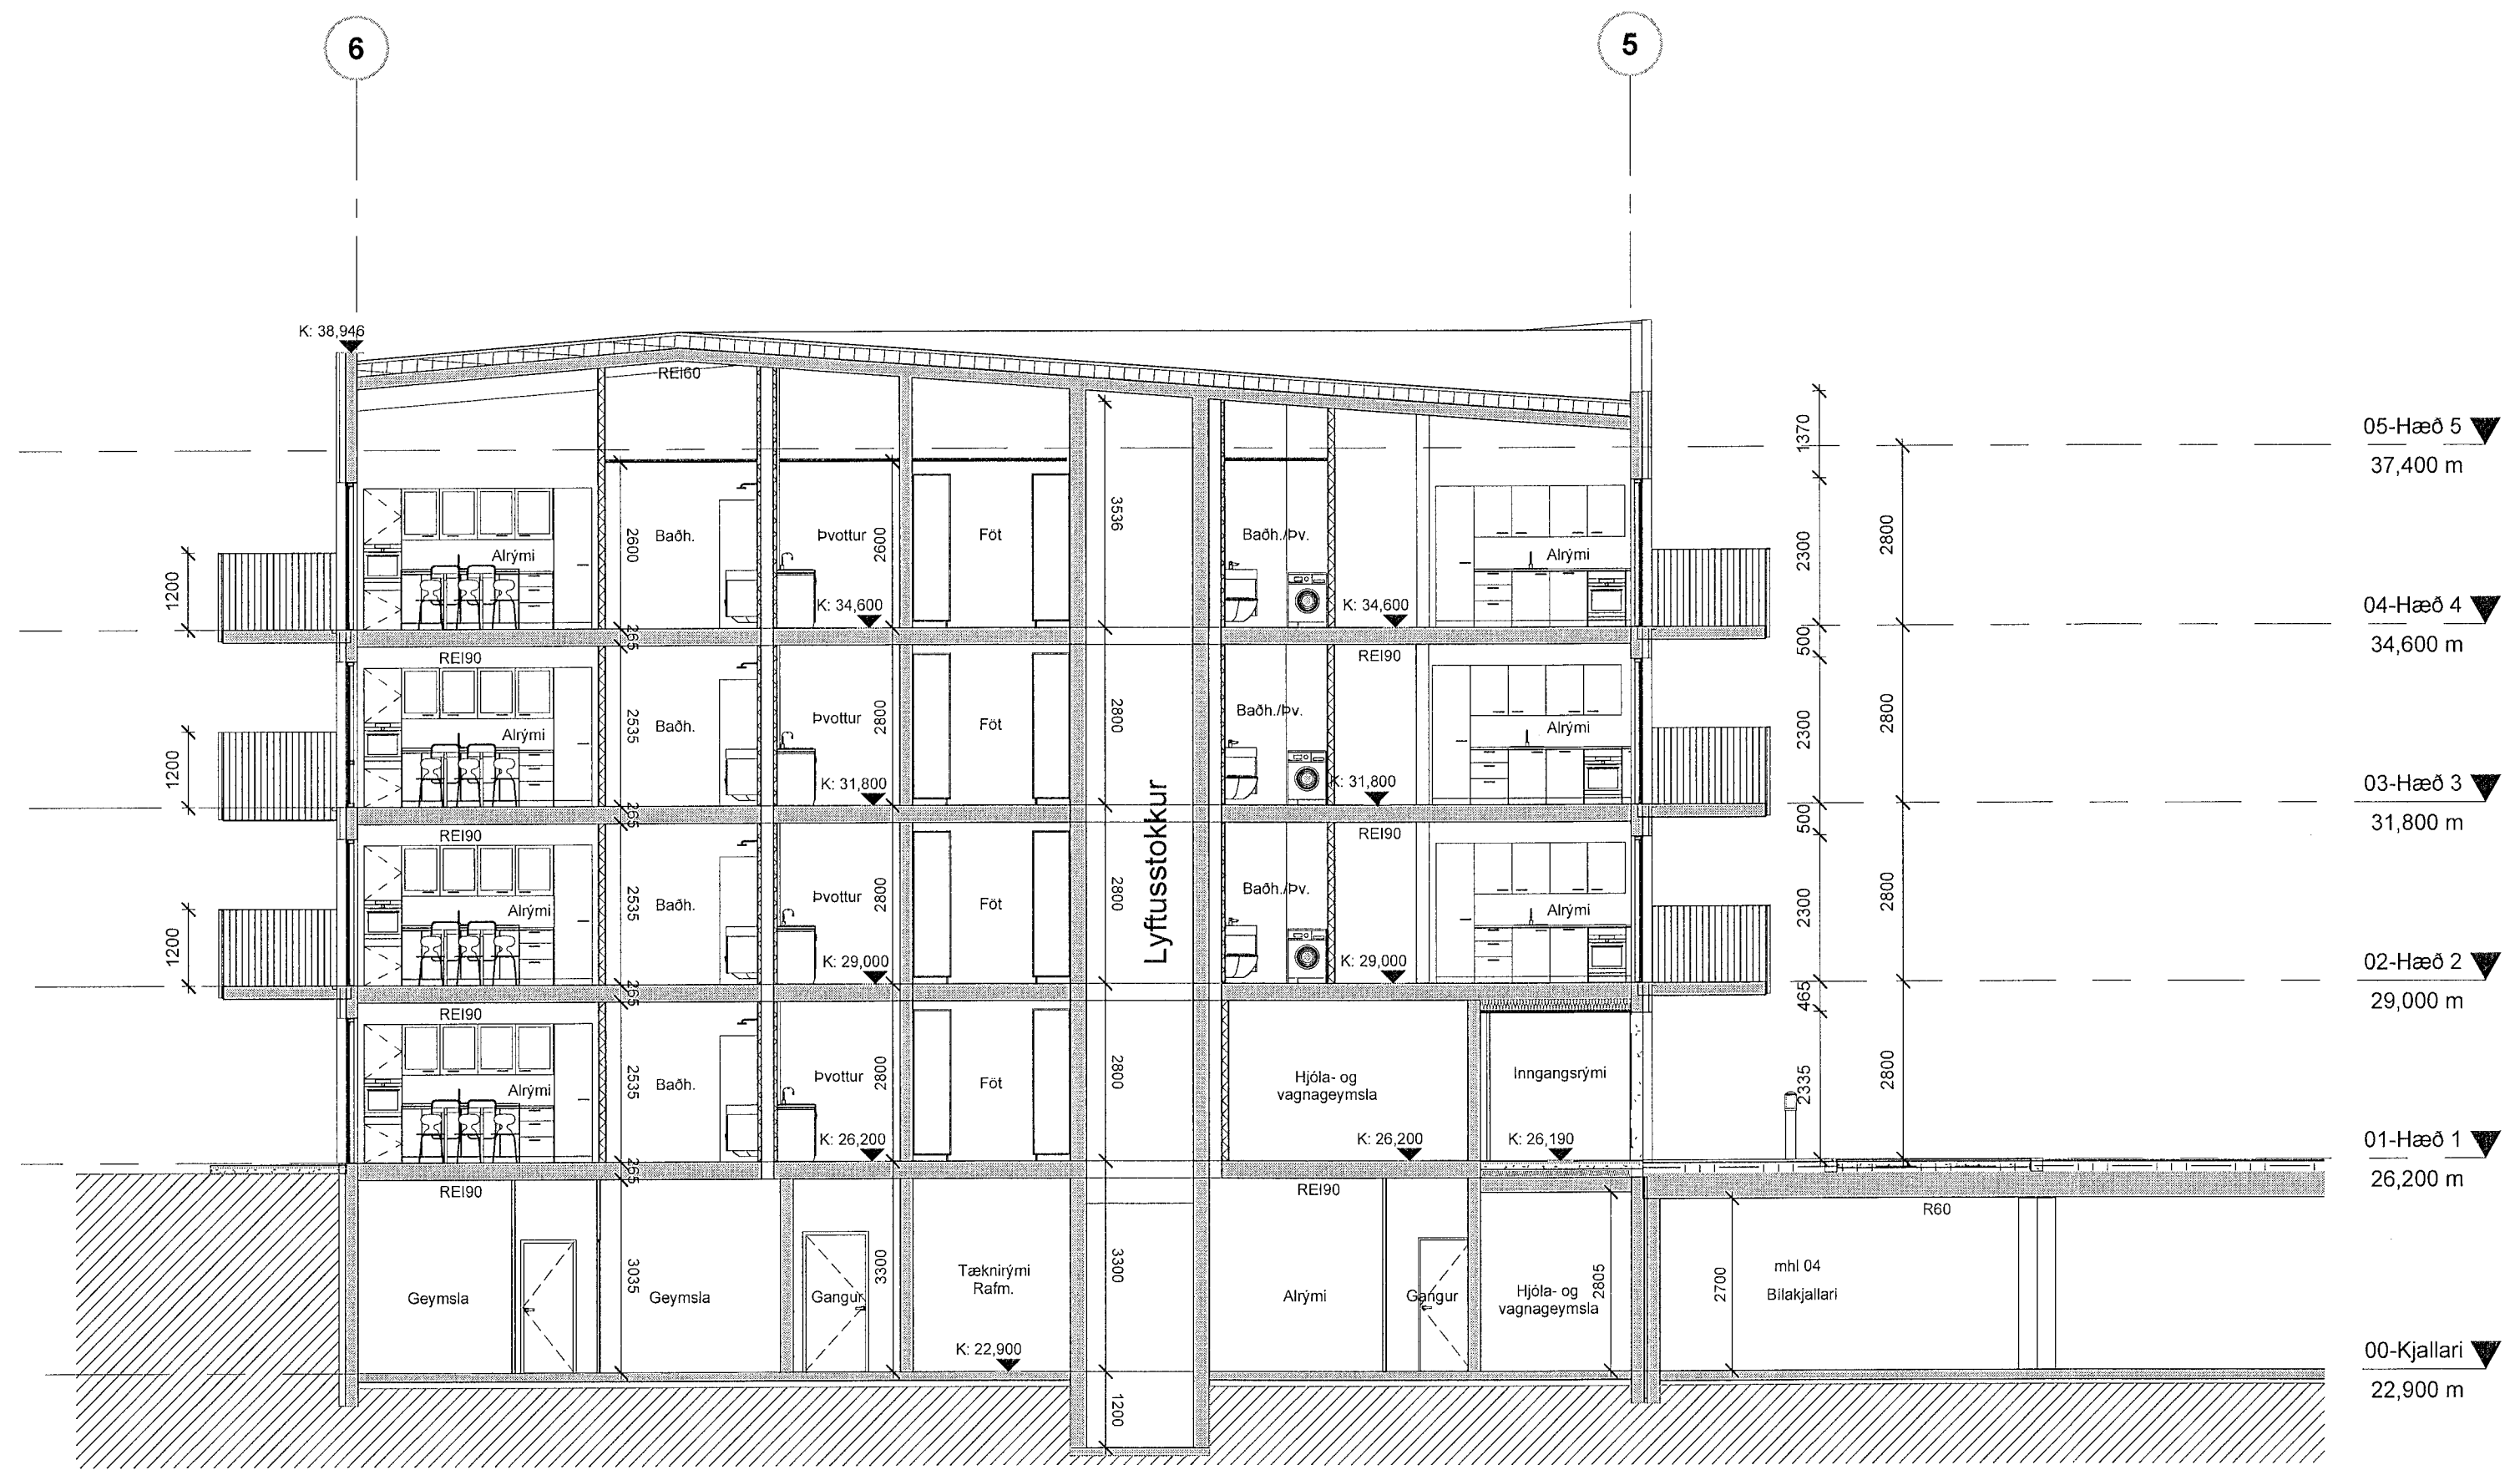


Sníðmynd BB mhl 03
1:100

SHS
18. apríl 2023

SKÝRINGATEXTI:

- GN Gólinúrfall
- LR Veltran Lofttrasing
- NF Nörfall
- PNF Þaknórfall
- RL Reyklosun
- R Reykkyngjari
- OG Öryggisgjafir
- E30 Brunaglar
- E60/90 Brunapól veggja
- Stigleðsla innstilling
- Stigleðsla útdæling
- Útsöð brunakerfis
- Tviburastengi úðakerfis
- Brunastanga
- Handsbökkylltaki

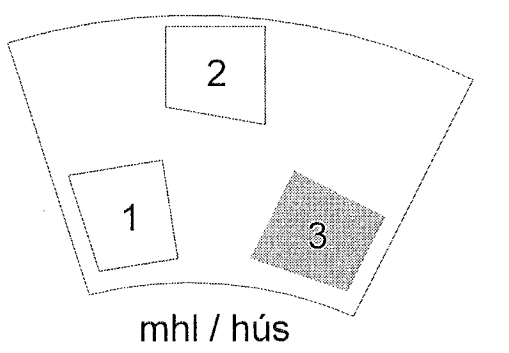

A	15.03.2023	Útg A	xx
Útg.	Dags.	Skýring	Braf.

Verkefni:	Hringhamar 10-14
Matshluti:	03
	Hamraneshverfi 221 Hafnarfjörður
Verkhluti:	Sneiðing AA - BB mhl 03
Teikninganúmer:	(03) 0.02.X01
Verknúmer:	22-002
Staðgreinir:	-
Landeignanúmer:	L231979
Matshluti:	03
Mælikvæði:	1:100
Aðalhönnuður / Hönnunarsjófi:	Hjalti Brynjásson / Birkir Árnason
Teiknað af:	SST
Yfirfarið af:	HB
Dagsetning:	15.03.2023
Útgáfa:	A

Samþykkt: *Hjalti Brynjásson*
Kt. 010986-3549

ARKÞING | AORDIC

HALLARMÚLI 4 - REYKJAVÍK 570 5700 - arkthing@arkthing.is - www.arkthing.is

SIGURDUR HALLGRÍMSSON, BIRKIR ÁRNASON, HALLUR KRISTMUNDSSON, HELGI MAR HALLGRÍMSSON,	170753-3139 200787-3159 220573-3899 210279-3428	ARKITEKT BYGG.FR. BYGG.FR. ARKITEKT
---	--	--

