Samþykkt þann
30. MAR. 2021
Byggingarfulltrúinn í Hafnarfirði

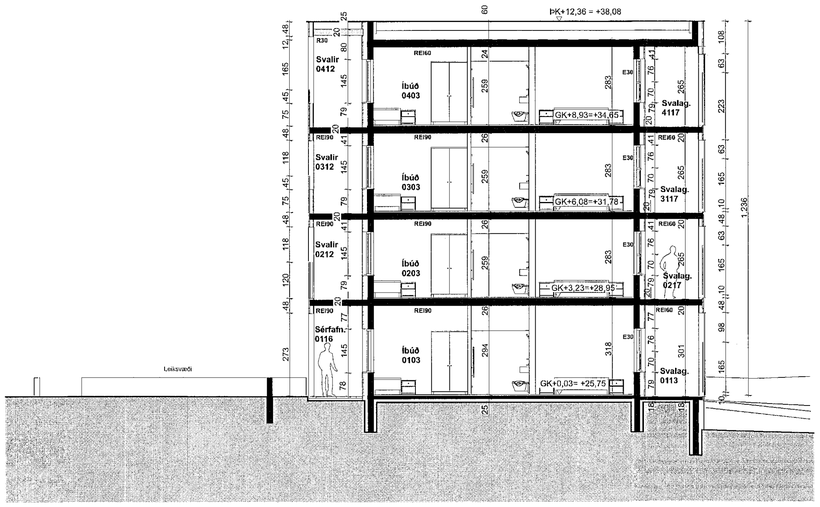

SNEYÐING **A-A** **1:100**

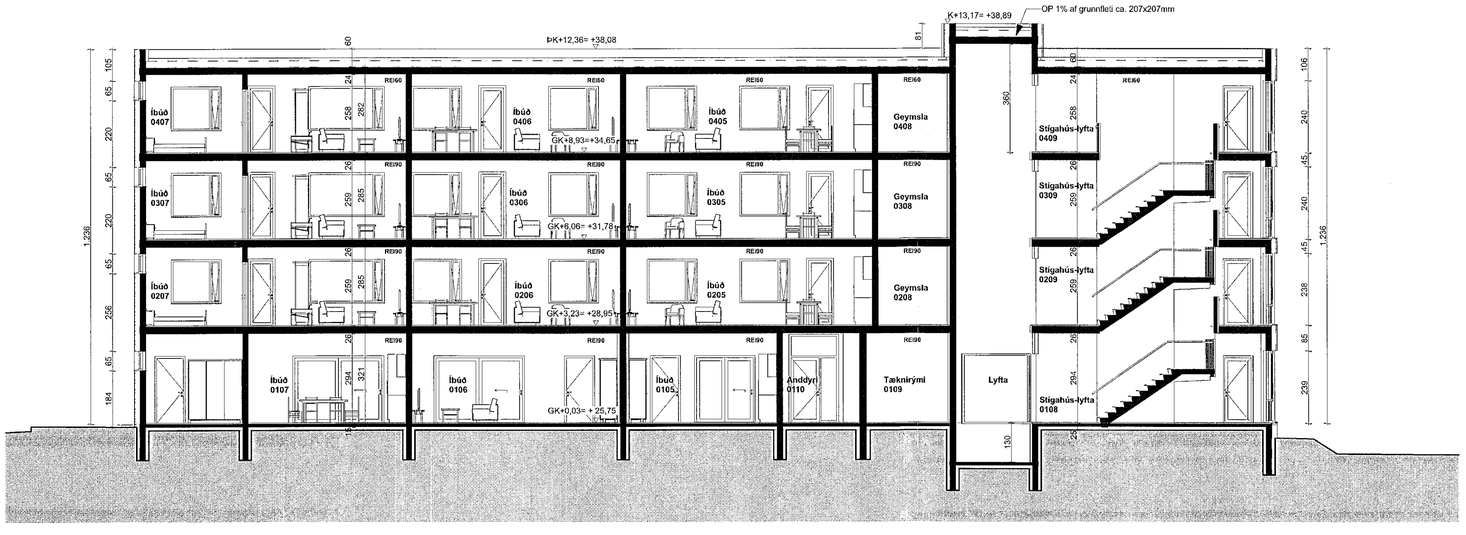

SNEYÐING **B-B** **1:100**

Skýringar:

LR	Vélræn Loftræsting	R	Brunamótstaða
GN	Gólfniðurfall	E	Óbrennandi
ÞNF	Þaknidurfall	I	Einangrun
ÞGL	Þakgluggi	C	Sjálflokandi
EV	Eldhúsvaskur	S	Reykþétt
HL	Handlaug	90	Dæmi um tíma í min.
RV	Ræstivaskur	HSL	Handslökkvitæki
BV	Borðbúnaðarvaskur	BO	Björgunarop
TAV	Tækjavaskur	UT	Neyðarútgangur
SV	Skolvaskur	BS	Brunaslanga
HKO	Handklæðaofn	UY	Útloftun yfirþrýstings
		RL	Reyklosun
Kóti:		R	Reykskynjari
GK	Gólfkóti		
L	Landkóti		Stigleiðsla
G	Gangstétt		Tvíburatengi
	Frágengið gólf		Stjórnstöð brunaviðvörunarkerfis
	Kóti frágengið gólf		Öruggt svæði hreyfihamlaðra
	Lóðamörk		Berandi byggingarhlutar
	Byggingarreitur		Léttir byggingarhlutar
			Gat í gólfi

TEIKNING PESSI ER EIGN UNDRA EHF. HANA MÁ EKKI AFRITA MED NEINUM HÆTTI ÁN SKRIFLEGS LEYFIS HÖFUNDAR. ÖLL MÁL SKAL STADFESTA Á BYGGINGARSTAD VID UPPHAF FRAMKVÆMDAR

			G
			F
			E
			D
			C
			B
Uppfærð teikning	FM	27/05/21	A
Breyting:	Ábm.:	Dags.:	Br.:

Hringhamar 7

Sneiðing A-A/B-B

Verk nr.:
Dags.: 01.03.21
Mkv.: 1:100

Verktitill:
AÐALUPPDRÁTTUR

SHS
22.06.2021

Fernando de Mendonça
Kt. 100180-2439

Aðalhönnuður

Hönnunarstjóri

MANNVIT hf.
Kt. 130572-0159
Hafnarstræti 15 Ísafjörður

UNDRA

Undra ehf
Kt. 530220-0620
Hverfisgata 105
101 Reykjavík
Ísland
www.undra.is
info@undra.is

Hans Heiðar Tryggvason arkitekt kt. 090475-5579
Fernando de Mendonça arkitekt kt. 100180-2439

Teikning

H7 -A -F -S -01 -A

bygg.hluti fagsvið hönn.stig teikning hæð teikninga númer breyting