


ÁSÝND SUBUR 1:100

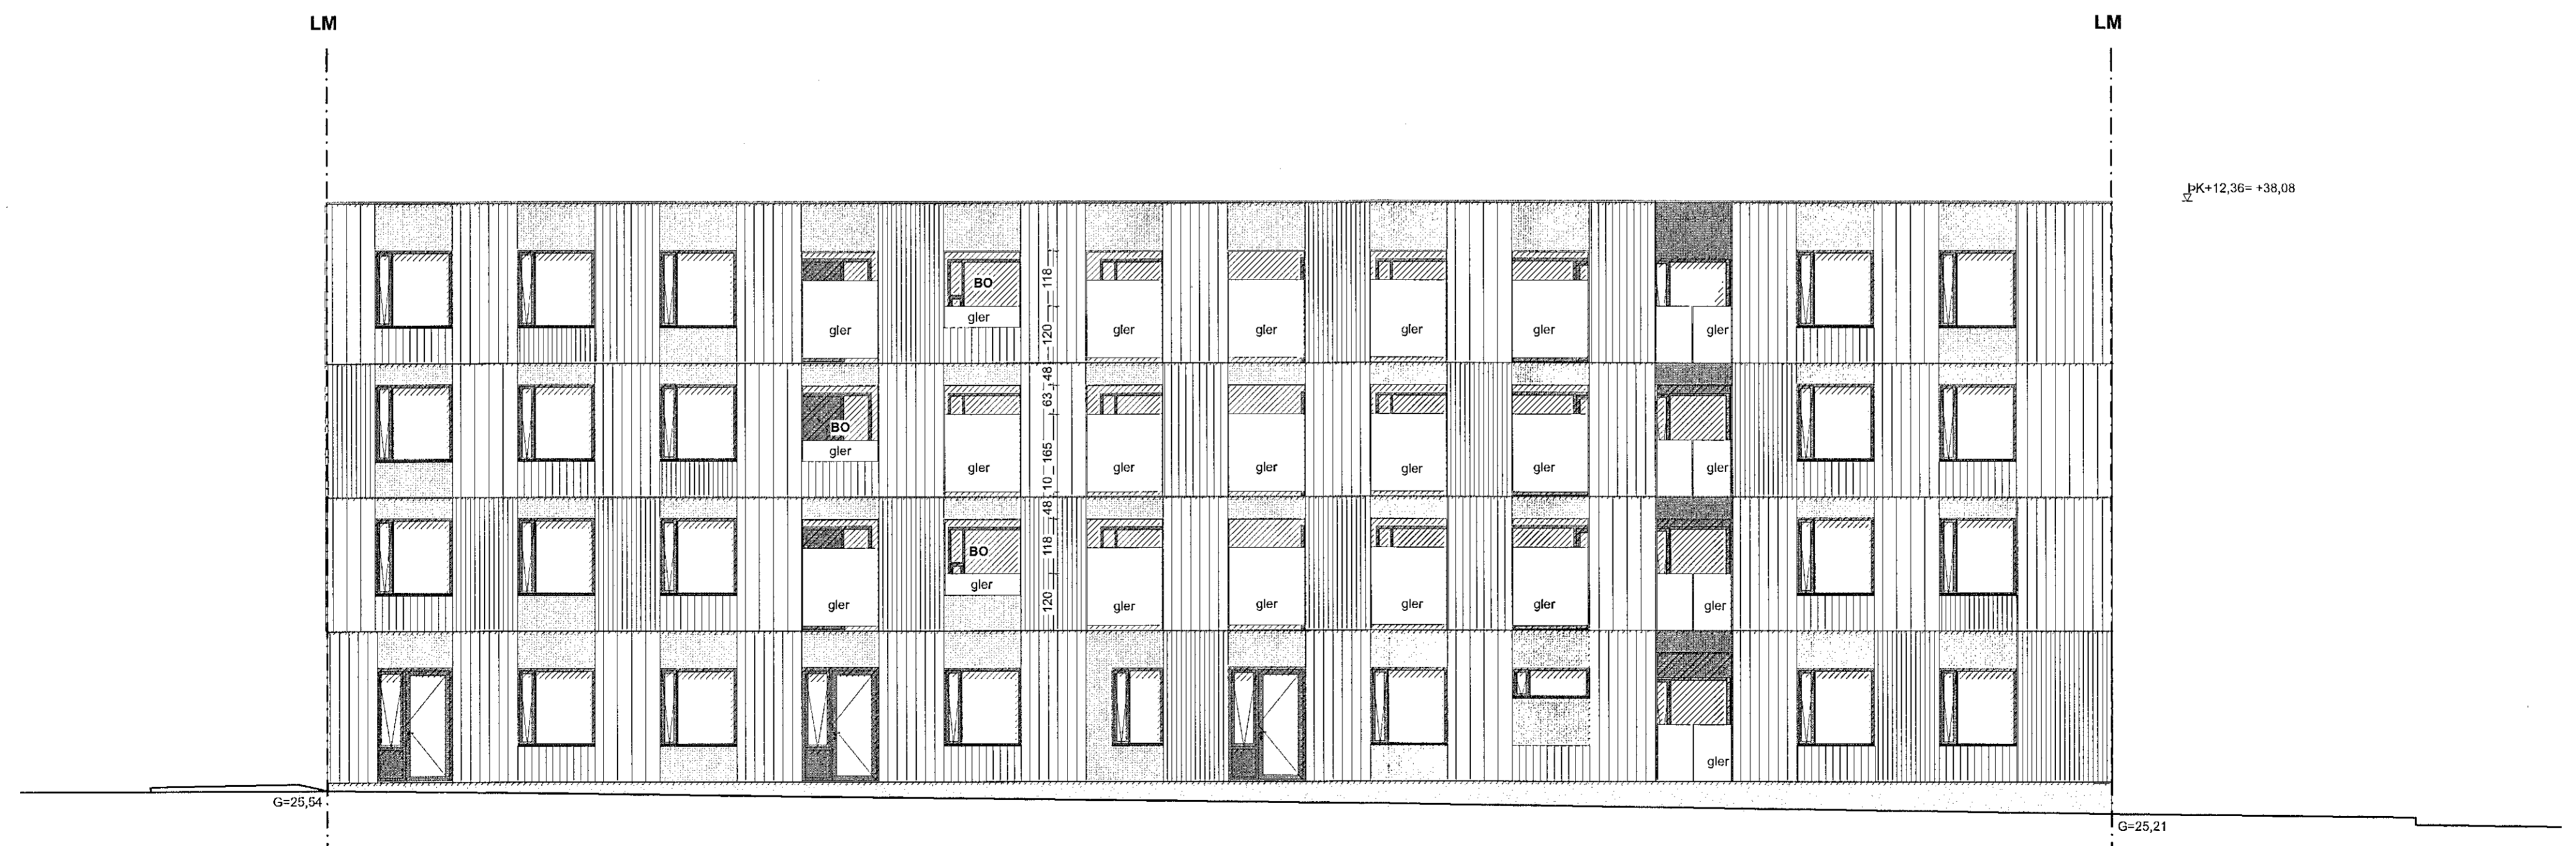

ÁSÝND AUSTUR 1:100

Skýringar:

| | | | |
|-----|---------------------|-----|-------------------------|
| LR | Véiræn Lofttrösking | R | Brunamótstaða |
| GR | Gólfurfall | E | Örennandi |
| INF | Isakindurfall | I | Elnangrun |
| PGL | Þakkluggi | C | Sjálfsandi |
| EV | Eldisvaskur | S | Roykþétt |
| HL | Hárlaug | 90 | Dæmi ten tíma í min. |
| RV | Rasivaskur | HSL | Handklæðing |
| BV | Borðnaðarvaskur | BO | Björgunarp. |
| TAU | Tækjavaskur | NY | Neyðarútgangur |
| SV | Skóvaskur | BS | Brunastanga |
| HKO | Handklæðing | LY | Útseltur yfirþynging |
| | | RL | Royklosun |
| | | RY | Roykskjóli |
| | | | Roykskjóli |
| | | | Stigleðsla |
| | | | Tvívíkingur |
| | | | Sjálmskið |
| | | | brunavörðunarkerfis |
| | | | Óruggt svæði |
| | | | hreyfingarmáta |
| | | | Berandi byggingarhlutur |
| | | | Lóttir byggingarhlutur |
| | | | Gul í gólf |

TEKNIÐGÆSSER EIGN UNDRÁ EHT. HANA MÁ EKKI AFFRITA MEÐ NEIÐMÆTTI ÁN SKRIFLEGS LEYFIS HÖFUÐAR. ÖLL MÁL SKAL STAÐFESTA Á BYGGINGARSTAD VÍÐ UPPHAF FRÁMKOMDAR.

| | |
|--|---|
| | G |
| | F |
| | E |
| | D |
| | C |
| | B |
| | A |

Uppfærð tekníng FM 27/05/21
Breyting: Ám: Dags: Bk:

Hringhamar 7

Útlit Suður/Austur

Verk nr: 01.03.21
Dags: 22.06.2021
Skv: 1:100

MANNVIT M.
KL 42072-0707
Byggingarútlitunni
Fernanda de Mendonça
RÚ 10096 2439

UNDRÁ
Hafnarhlíð 10
101 Reykjavík
www.undra.is
info@undra.is

Tekning
H7 - A - F - U - 02 - A
Bygg mátt, fagsvæði, hönnun, teikning, hæð, tekníng, breyting, númer