


Samþykkt þann  
07. JÚNÍ 2023

Byggingarfulltrúinn í Hafnarfirði  
Hildur Bjarnadóttir

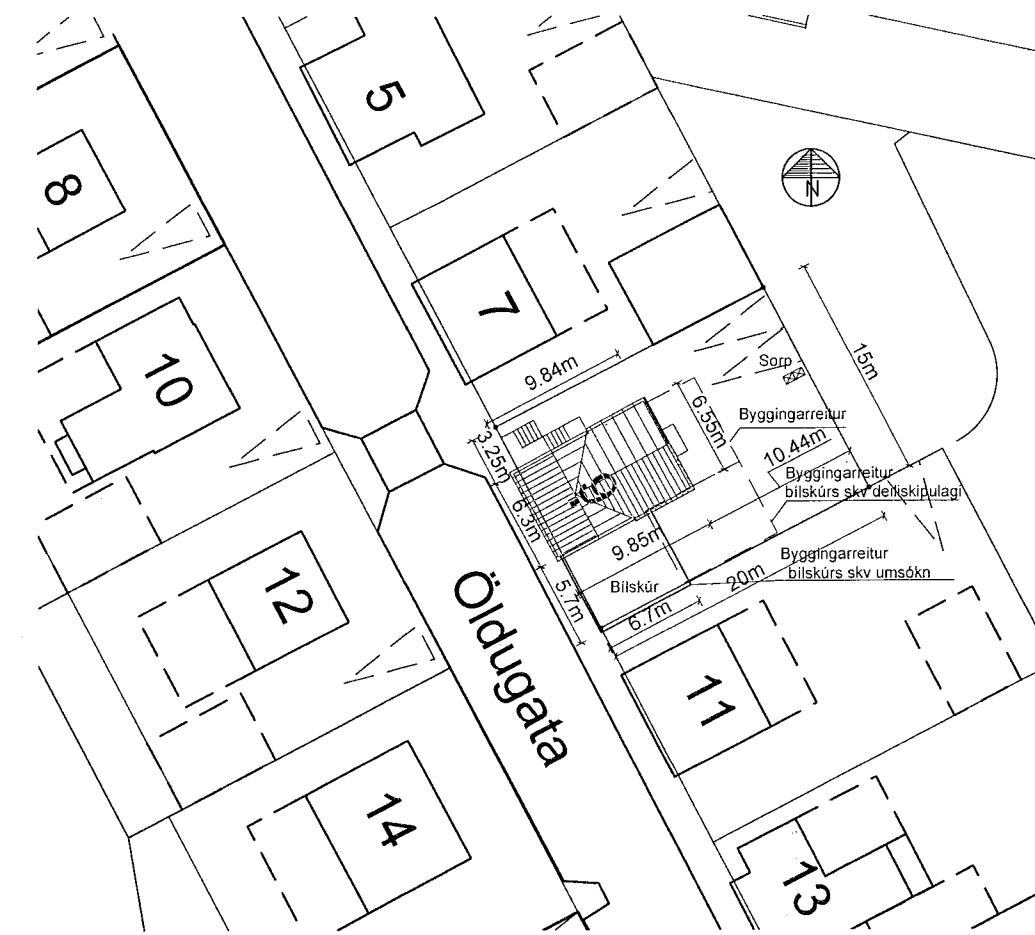

Afstöðumynd 1:500

BYGGINGARLÝSING

Elsti hluti hússins er frá árinu 1930, trégrindarhús á steiptum grunni. 1954 var byggt við húsið og er sá hluti steiptur en þak úr timbri, innveggir úr steinsteypu og timbri.

Sótt er um flutning á byggingarreit fyrir bílskúr skv deiliskipulagi, svo byggingarreitur liggja meðfram húsi uppvið Öldugötu. Á þaki verða svalir sem tengjast borðstofu á 1.hæð. Hluti útteggjar þessarar byggingar verður reistur á eldri stoðvegg sem er inni í lóð við Öldugötu 11. Samþykki lóðarhafa Öldugötu 11 vegna legu veggjarins og notkunar þaksins sem svalir er fyrirbyggjandi.

1. ÞAK

Nýtt þak á bílskúr er úr járnbentri steinsteypu, einangrað að utan með 200mm þéttull, 2 x þakpappi lagður yfir og bræddur saman (sjá teikningar verkfræðings).

2. NÝIR ÚTVEGGIR

Nýjir útteggir í bílskúrs eru úr járnbentri steinsteypu, einangraðir að utan með 100mm plasteinangrun og múraðir. Gipsplötur á rafmagnsgrind að innan. Á nýjum úttegg á austurhlíð er tvöföld hlíðarhængd hurð, opnun 2,7m x 2,2m.

3. GLER Í GLUGGUM

Tvöfalt K-gler er í öllum nýjum gluggum og er loftbil 9 mm.

4. SÖKKULL OG GÓLFPLATA

Sökkklar og gólfplata eru úr járnbentri steinsteypu og sökkklar einangraðir með 100mm plasteinangrun og gólfplata með 75mm plasteinangrun.

5. LAGNALEIÐIR

Lagnir verða staðsettar í lagnagrindum í út- og innveggjum eða í stokkum.

6. EINANGRUN

Einangrun, sjá að framan og í töflu að neðan. Um útfærslu, sjá sérteikningar verkfræðings.

7. BRUNAVARNIR.

Allar vegg- og loftklæðningar séu í 1.flokki Björgunarop, flóttaleiðir, eru sýndar á uppdráttum. Reykskynjurum (RS) skal koma fyrir í samræmi við teikningu. Handslökkvitæki (HS) séu bæði í íbúð sem og í bílskúr. Burðarvirki svala er úr timbri, C-s2,d0 klæddar með timbri að ofan en klæðning að neðan er K<sub>2</sub>20 B-s1,d0. Gler í svalahurð er EW 30, svalir eru festar með stálvinklum sem boltaðir eru við húsið og með 20mm stálstöngum að framan sem boltaðar eru í gegnum úttegg. Sjá teikningar verkfræðings.

Kólnunartölur í samræmi við bygg.reglugerð:

Útteggir, vegið meðaltal	0,80 W/m <sup>2</sup> C°
Þak	0,15 W/m <sup>2</sup> C°
Gólf	0,20 W/m <sup>2</sup> C°
Meðaltal glugga/hurða	1,70 W/m <sup>2</sup> C°


Nánari útfærsla á teikningum verkfræðings.

VERKFRÆÐISTOFA HALLDÓRS HANNESSONAR s.8989455-  
GUNNARSSUNDI 10 HAFNARFIRÐI hallhannes@gmail.com

Öldugata 9 Hafnarfirði  
Grunnmynd 1.hæð, afstöðumynd

Mkv.	1:100 / 1:500
Reiknað	HH
Teiknað	JH
Kl. hönnuðar:	141139-2159
Breytt:	

Verk: Öldugata 9 Teikn.nr.: 1 Dags: 01.mai 2023

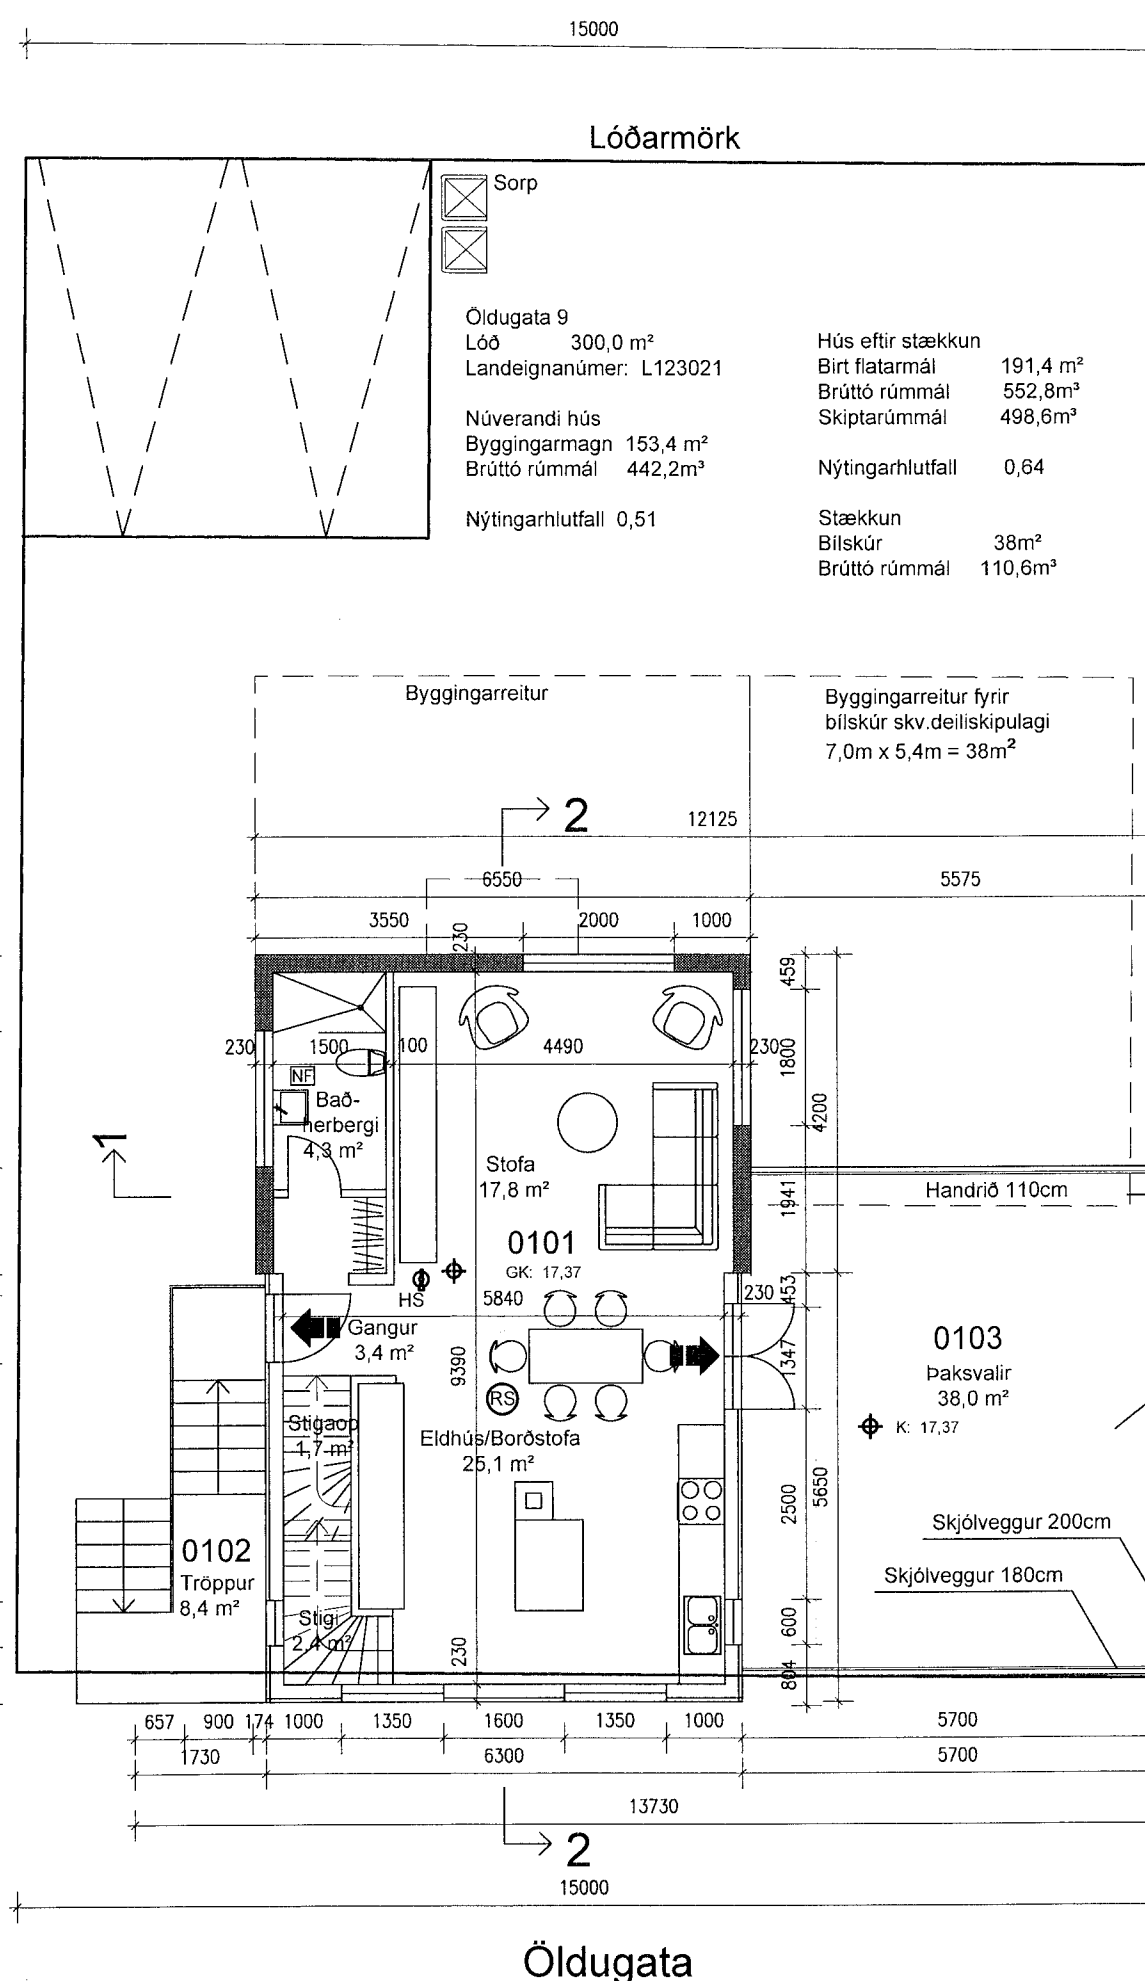

Grunnmynd 1.hæð 1:100

Byggingarreitur skv umsókn  
6,7m x 5,7m = 38,0 m<sup>2</sup>

Þaksvallar ofan á bílskúr

Útteggur bílskúrs stendur á eldri stoðvegg  
sem er innan lóðarmarka Öldugötu 11.

SHS  
06. júní 2023

Viðbygging  
1954

Hús frá  
1930