




Samþykkt þann  
07. JUNÍ 2023  
Byggingarfulltrúinn í Hafnarfirði  
*Helena Þrændóttir*

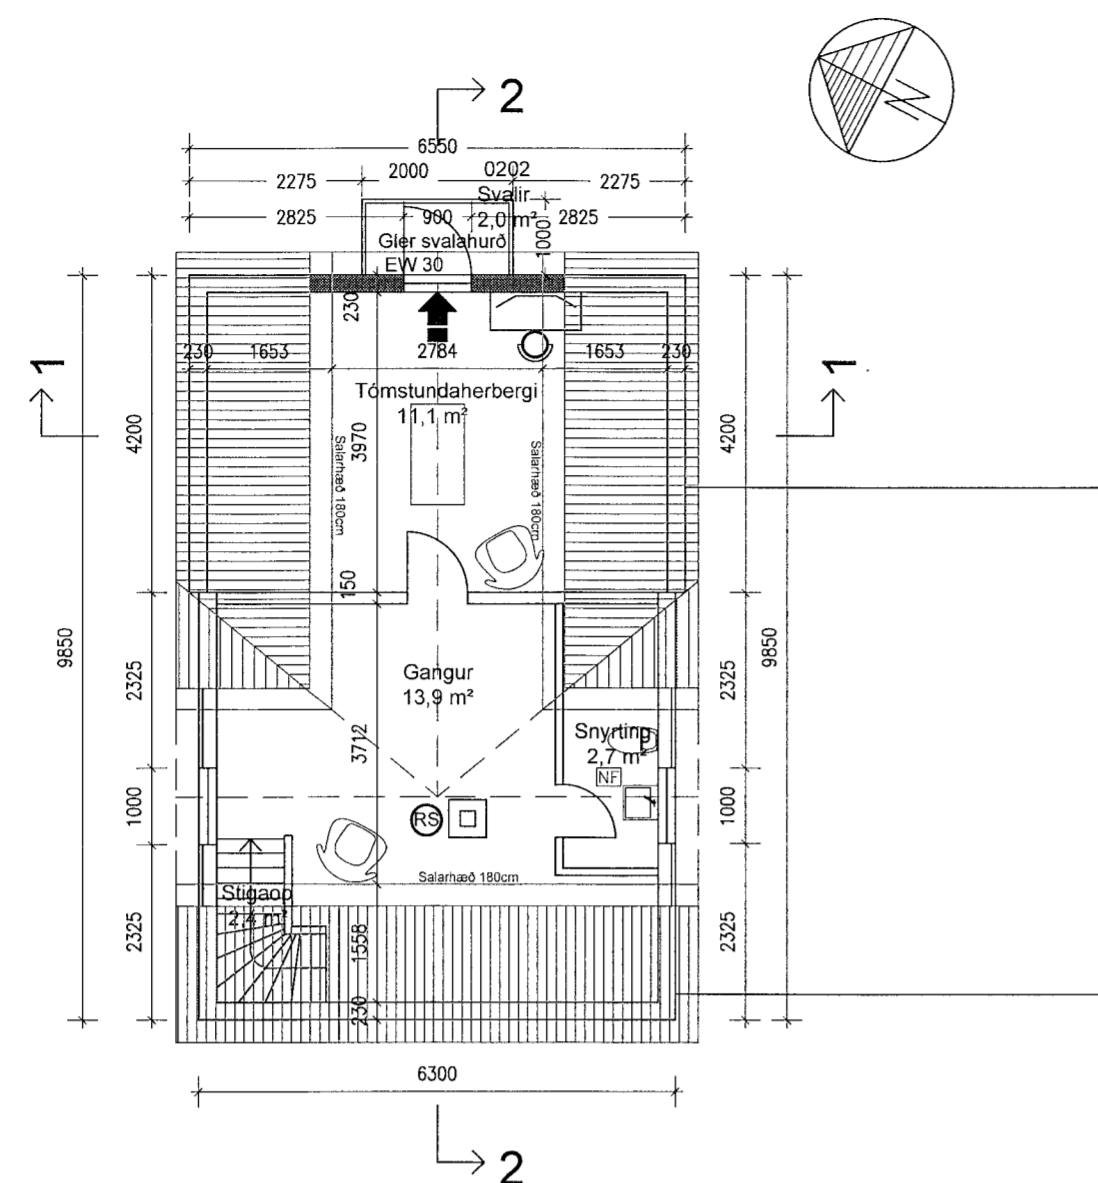


Grunnmynd rishæð 1:100

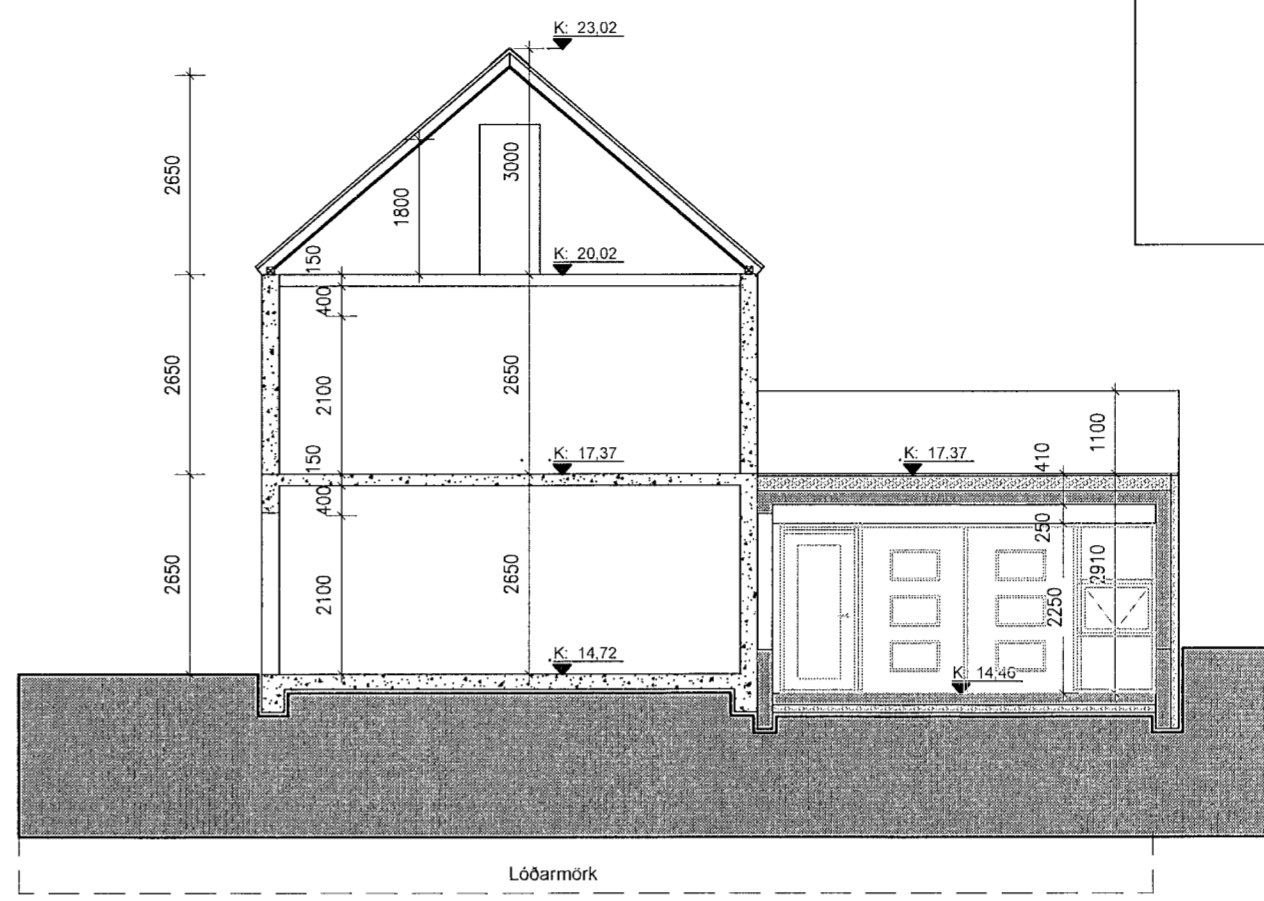

Snið 1-1 1:100

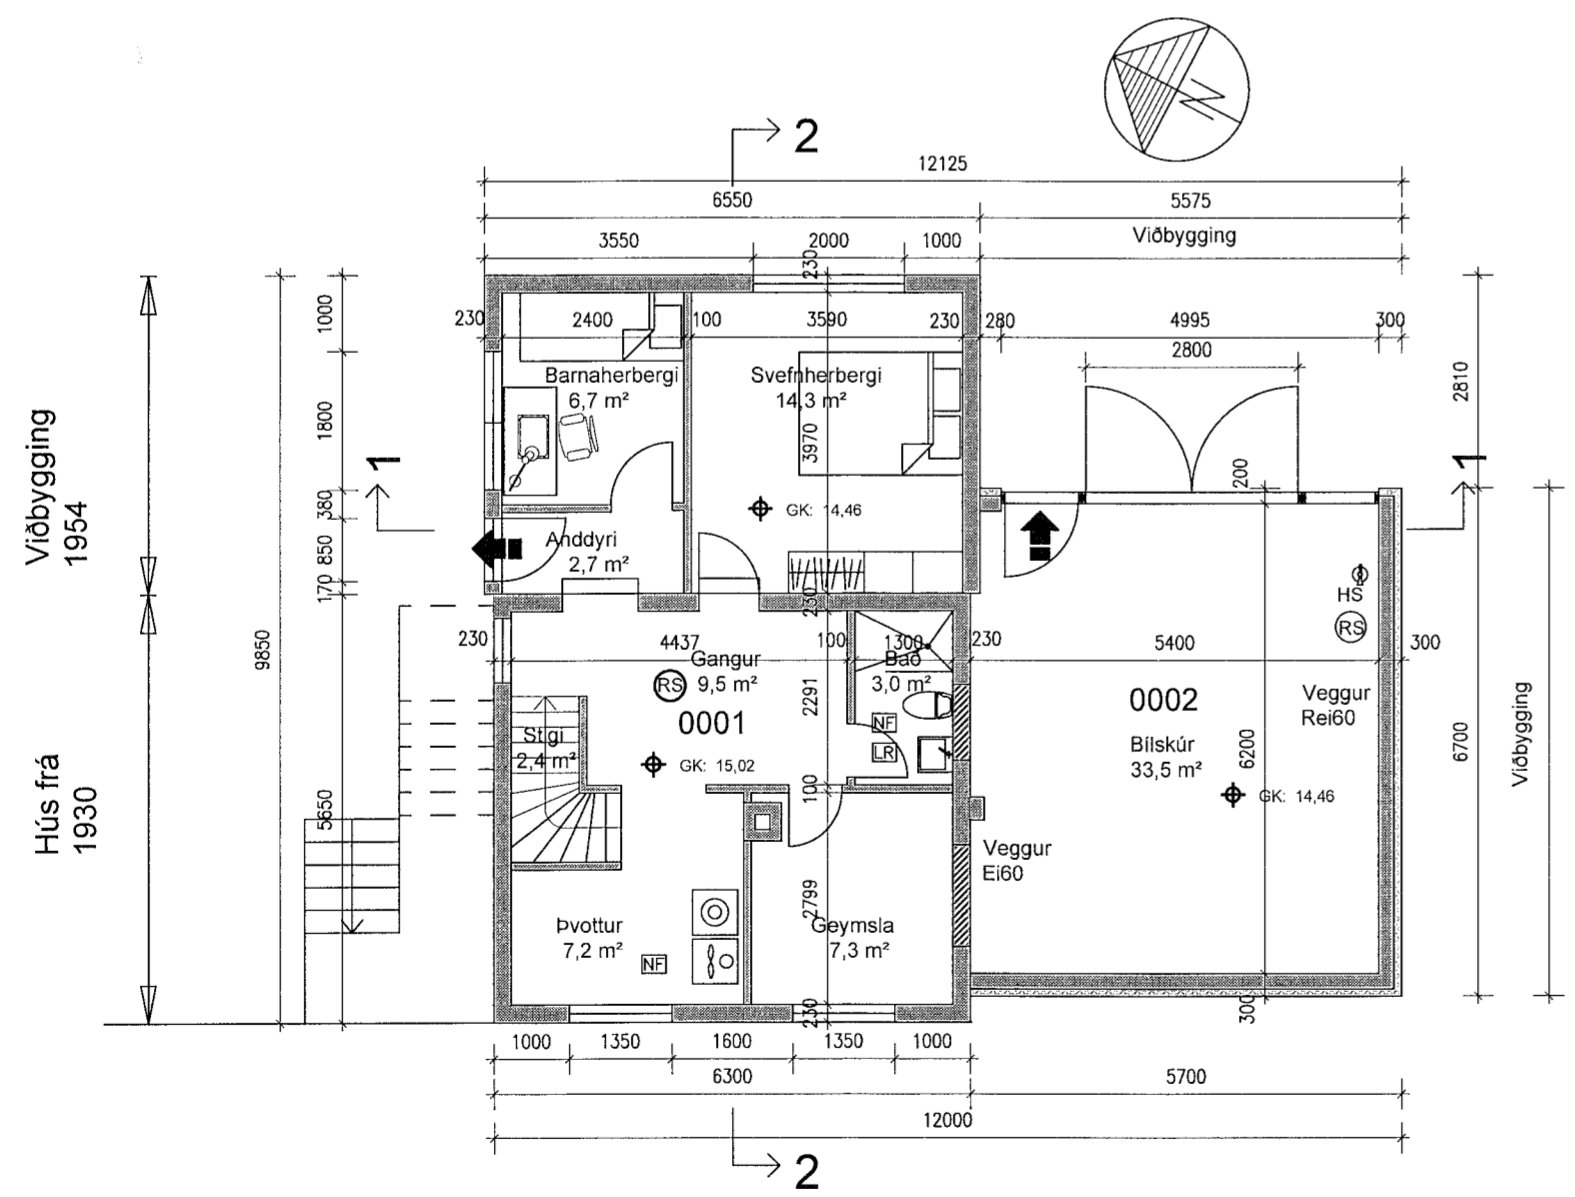

Grunnmynd kjallari 1:100

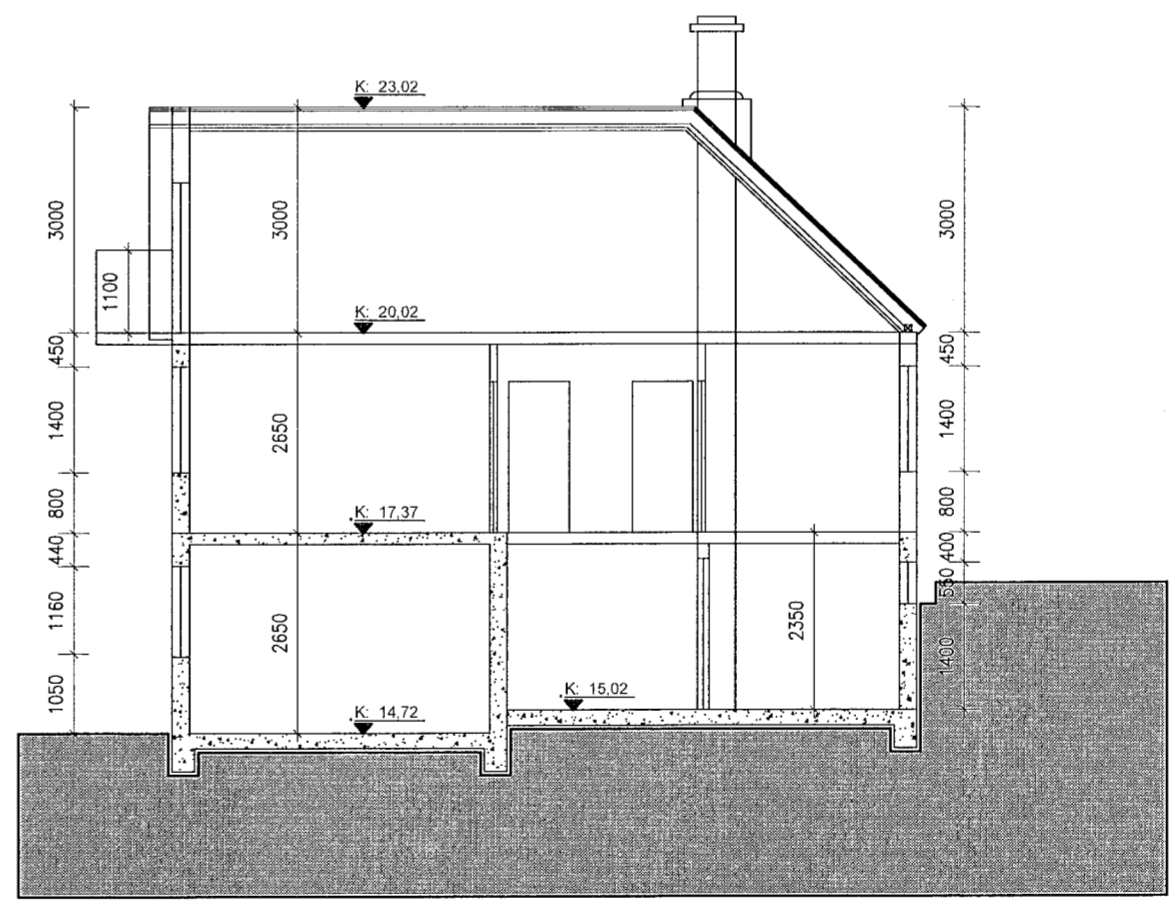

Snið 2-2 1:100

SHS  
06. júní 2023

9/6'23 *Halldórs Hannésson*

VERKFRÆÐISTOFA HALLDÓRS HANNÉSSONAR s. 8989455  
GUNNARSSUNDI 10 HAFNARFIRÐI hallhannes@gmail.com

Öldugata 9 Hafnarfirði  
Grunnmynd kjallari og rishæð  
Snið

Mkv. 1:100
Reiknað HH
Teiknað JH
Kt. hönnuðar: 141139-2159
Breytt:

Verk: Öldugata 9      Teikn.nr.: 2      Dags.: 01.mai 2023