


Útlit vestur 1:100

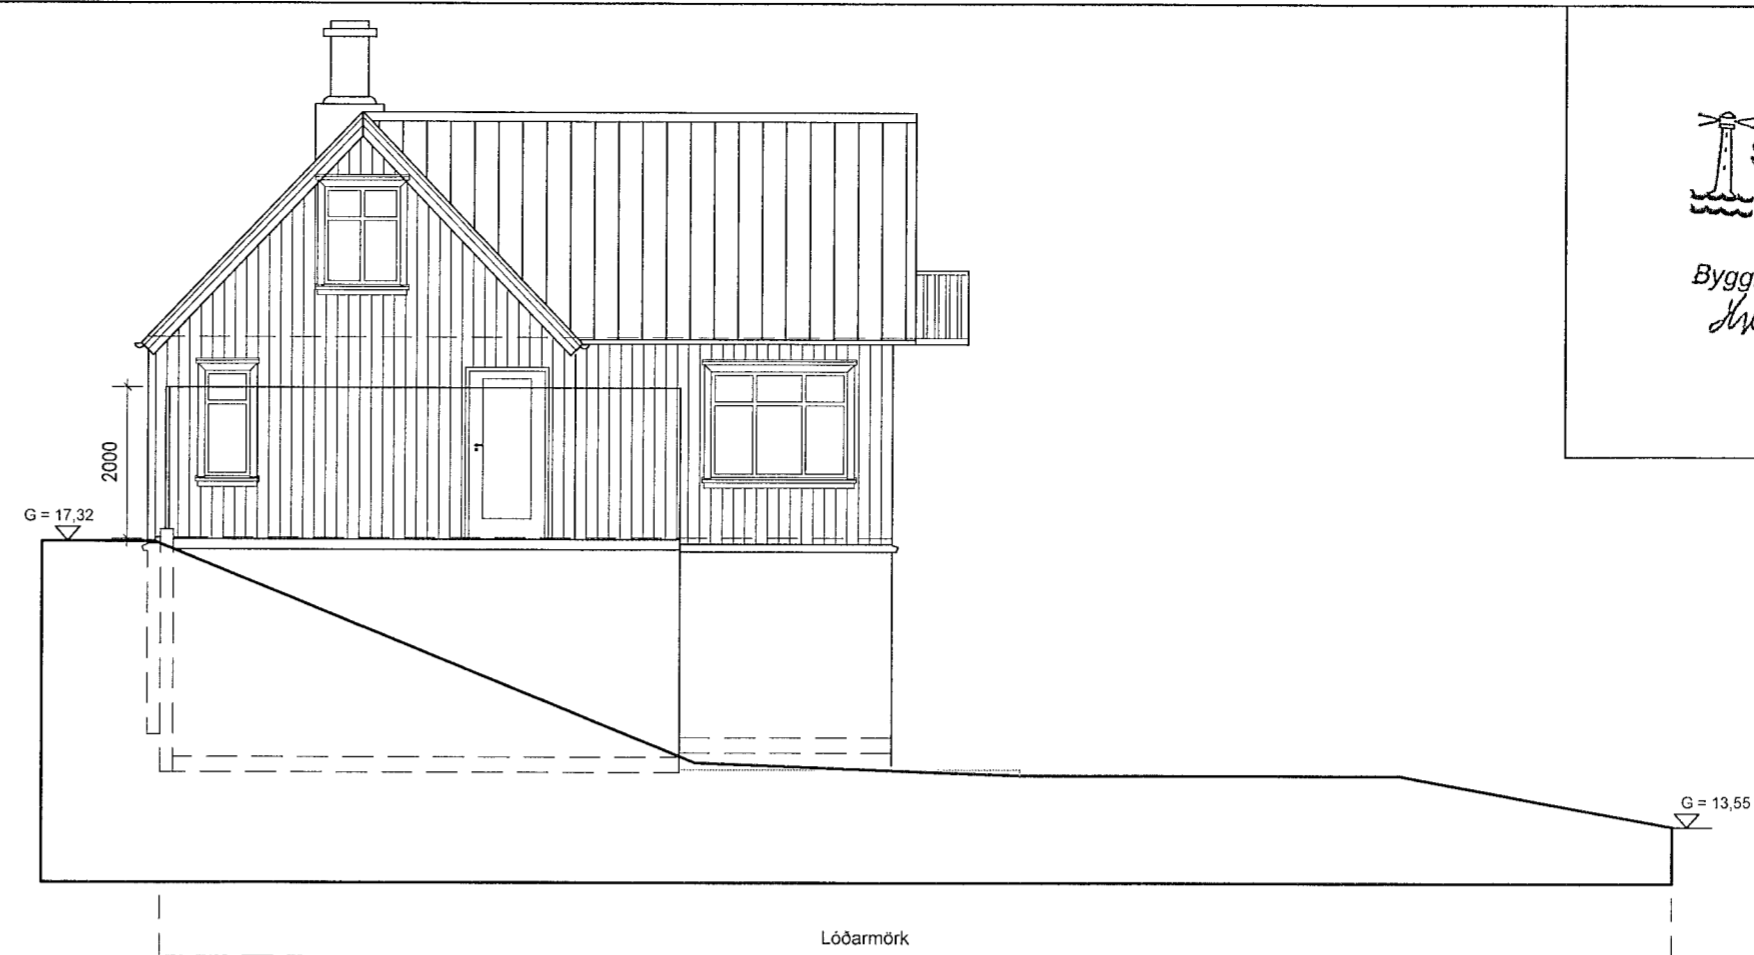

Útlit suður 1:100



Útlit austur 1:100



Útlit norður 1:100

Samþykkt þann  
07. JÚNÍ 2023  
Byggingarfulltrúinn í Hafnarfirði  
*Helmi Þrymadóttir*

SHS  
06. júní 2023

8/6'23 *Halldórs Hannesson*  
VERKFRÆÐISTOFA HALLDÓRS HANNESSONAR s.8989455  
GUNNARSSUNDI 10 HAFNARFIRÐI hallhannes@gmail.com

Öldugata 9 Hafnarfirði  
Útlit  
Nýtt bíslag og ný vinnustofa

Mkv. 1:100  
Reiknað H H  
Teiknað JH  
Kt. hönnuðar: 141139-2159  
Breytt:

Verk: Öldugata 9

Teikn.nr.: 3

Dags.: 01.mai 2023