


Ásýnd suðvestur
mkv: 1:100

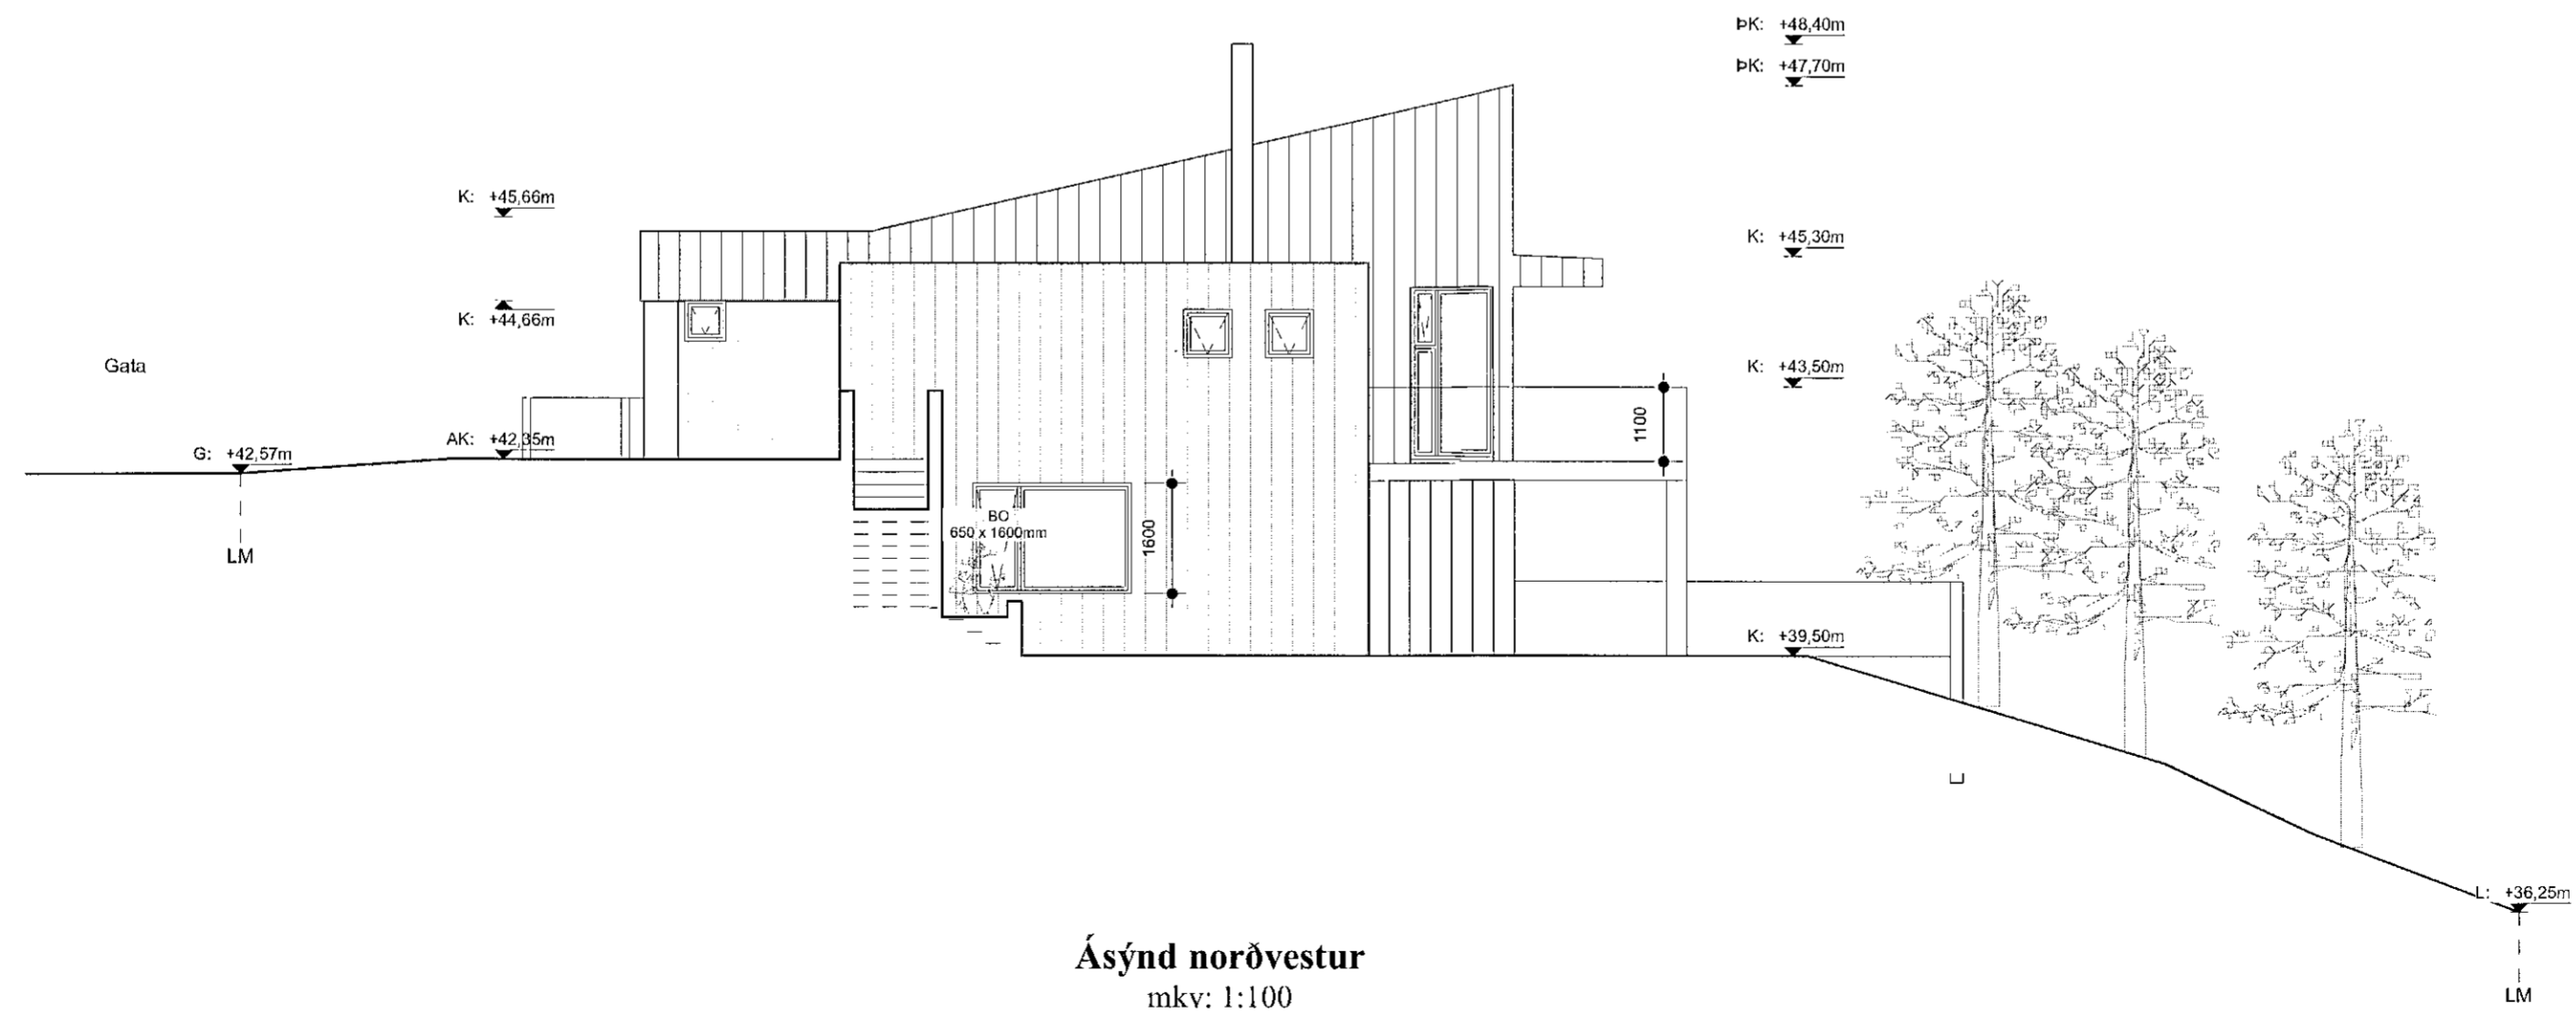

Ásýnd norðvestur
mkv: 1:100

Skýringar

NLR	Náttúruleg loftþræsting
VLR	Vétræn loftþræsting
GN	Gömluburfall
NF	Niðurfall
PK	Þakkóti
FGK	Fráganginn göttkóti
K	Kóti á landi
FL	Flöttaleið
BO	Brunaop
R	Reyksynjari
SLT	Slökkvitæki
EVT	Elvamatteppi
HL	Hleðslustöð ratbila
OFN	Ófnar
UPV	Uppvottavél
ELD	Eldavél

Fyrirvari

Öll mál eru í millimetrum (mm), allir kótar eru í metrum (m). Mælið ekki af teikningum.
Teikning skal lesin með viðeigandi gögnum, verklýsingum og teikningum annarra hönnuða.
Öll mál skal athuga á staðnum áður en smíði hefst. Misræmi í teikningum og vafaatriði skal tilkynna arkitektum strax.

SHS
29.06.2021

Útgáfa	Breyting	Dags.	Teiknað	Yfirfarið
Völuskarð 10				
Land eignanr. L228001				
Fjölskylduhús				144
Tegund verks				Verknr.
Aðaluppdrættir				A2 / 1:100
Ásýndir				Stærð / mkv.
A-302				5/7
Raðnúmer	Útgáfa			Blað
ÁMB	AGLA			04.06.21
Teiknað	Yfirfarið			Útgáfa dags.

TRÍPÓLÍ ARKITEKTAR

Klapparstíg 16 / 101 Reykjavík | s: 519-2930 | www.tripoli.is | tripoli@tripoli.is
Andri G. L. Andrésson
Andri G. L. Andrésson | Arkitekt ETH FAI | kt: 240182-3949 | andri@tripoli.is
Guðni Valberg | Arkitekt FAI | kt: 250880-5299 | gudni@tripoli.is
Jón Davíð Ásgeirsson | Arkitekt FAI | kt: 250280-5729 | jon@tripoli.is