


Sneiðing A-A
mkv: 1:100

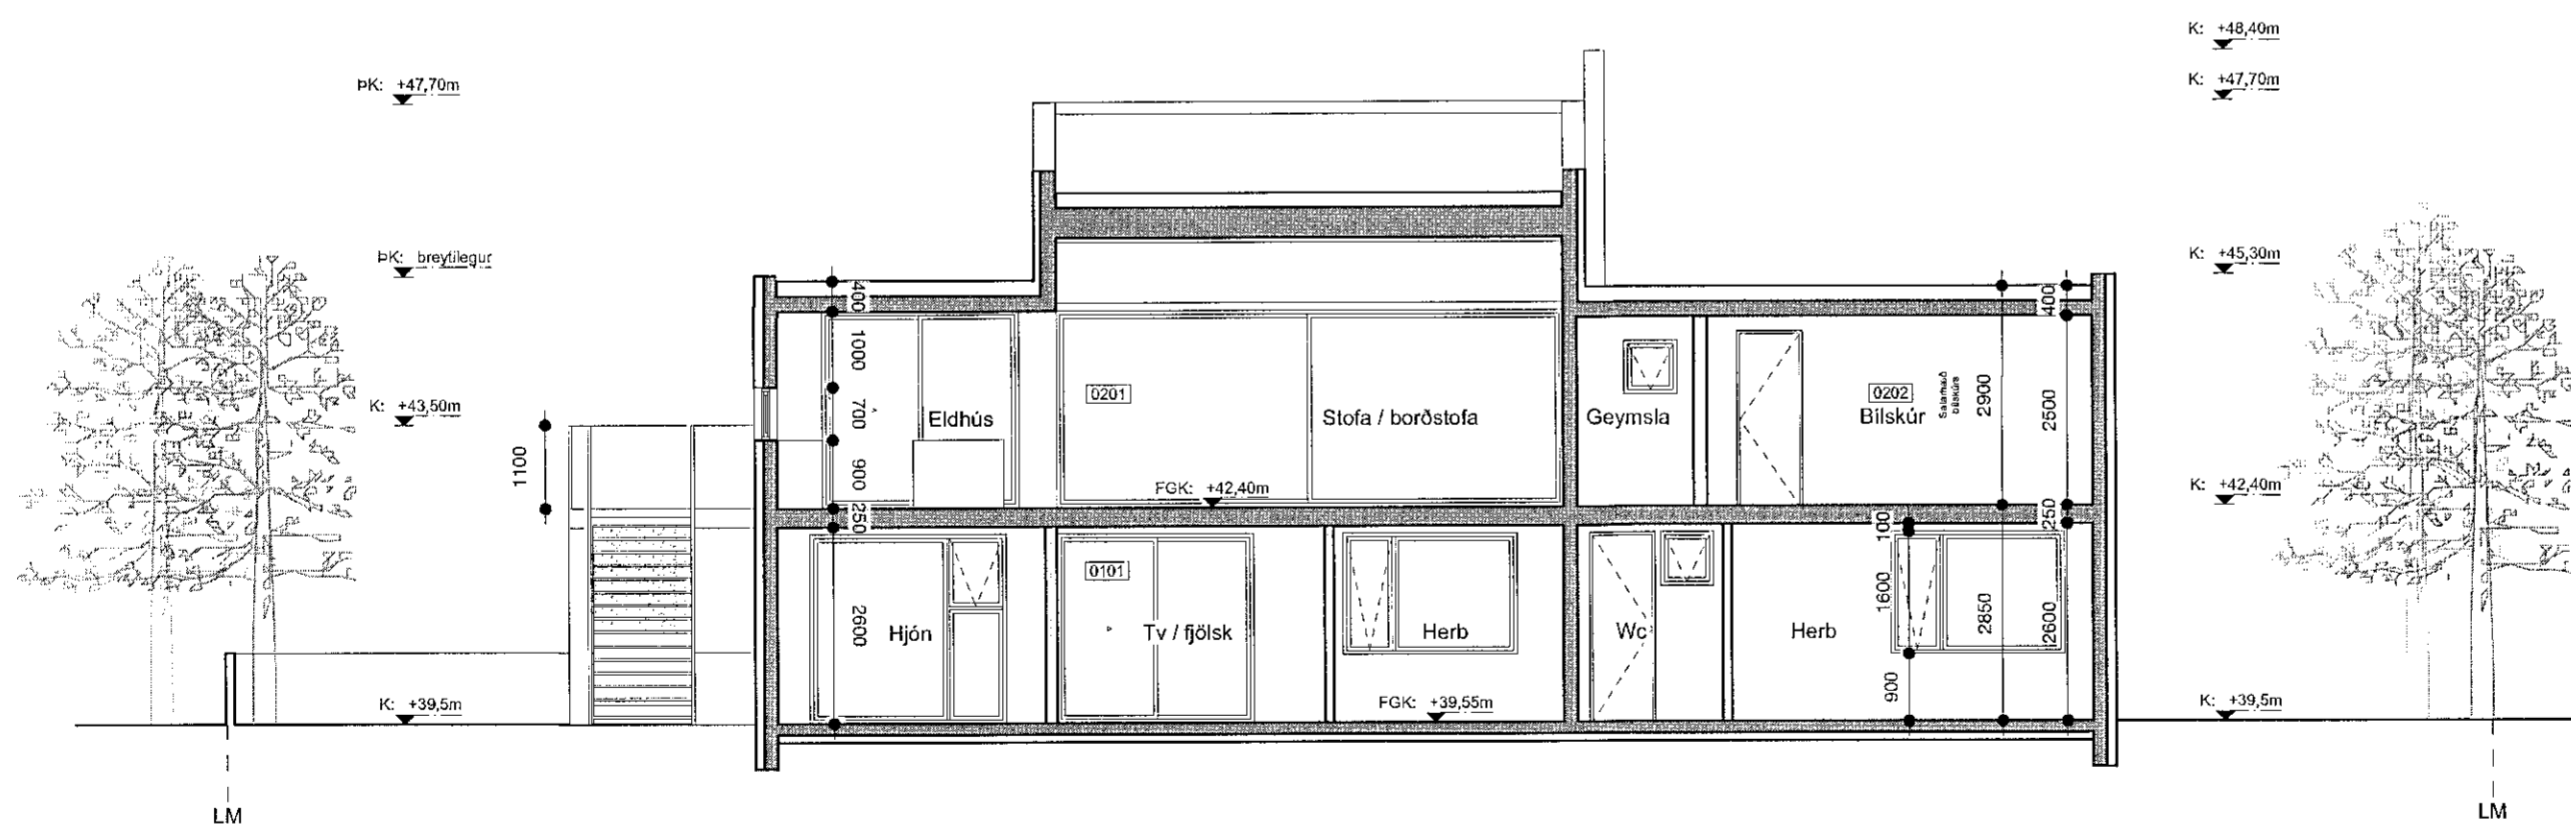

Sneiðing B-B
mkv: 1:100

Skýringar

NLR	Náttúruleg loftþræsting
VLR	Vélræn loftþræsting
GN	Gólfriðurfall
NF	Njóurfall
PK	Þakkóti
FGK	Frágenginn gólfkóti
K	Kóli á landi
FL	Flóttaleið
BO	Brunnaop
R	Reykskjynjari
SLT	Slokkvitæki
EVT	Eldvarnarteppi
HL	Hleðslustöð raðbíla
OFN	Olíur
UPV	Uppvottavél
ELD	Eldavél

Fyrirvari

Öll mál eru í millimetrum (mm), allir kótar eru í metrum (m). Mælið ekki af teikningum.

Teikning skal lesin með viðeigandi gögnum, verklysingum og teikningum annarra hönnuða.

Öll mál skal athuga á staðnum áður en smíði hefst. Misræmi í teikningum og valaatriði skal tilkynna arkitektum strax.

SHS
29.06.2021

Úlgáfa	Breyting	Dags.	Teiknað	Yfirfarið
Völuskarð 10				
Landeignanr. L228001				
Fjölskylduhús				144
Tegund verkis				Verknr.
Aðaluppdrættir				A2 / 1:100
Sneiðingar				Stærð / mkv.
A-310				6/7
Raðnúmer	Úlgáfa	Blað		
ÁMP	AGLA	04.06.21		
Teiknað	Yfirfarið	Úlgáfa dags.		

TRÍPÓLÍ ARKITEKTAR

Klapparstig 16 | 101 Reykjavík | s: 519-2930 | www.tripoli.is | tripoli@tripoli.is

Andri G.M. Andrésson | Arkitekt ETH FAI | kt: 240182-3949 | andri@tripoli.is
Guðni Valberg | Arkitekt FAI | kt: 250880-5299 | gudni@tripoli.is
Jón Davíð Ásgeirsson | Arkitekt FAI | kt: 250280-5729 | jon@tripoli.is