



Samþykkt þann

30. JÚNÍ 2021


Byggingarfulltrúinn í Hafnarfirði
Heldur Bjarnadóttir

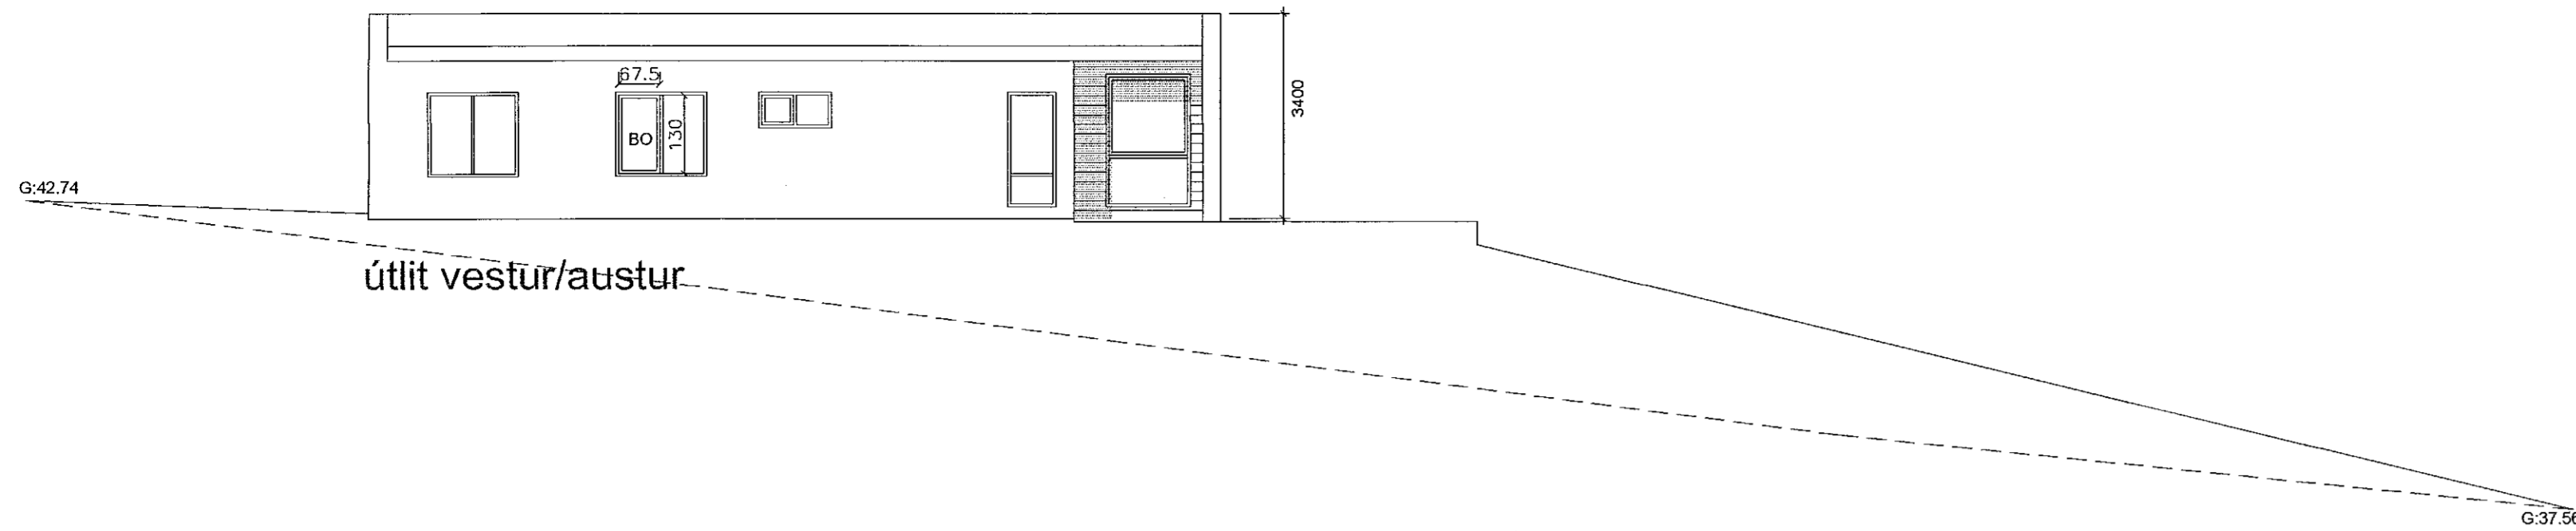


Útlit vestur/austur

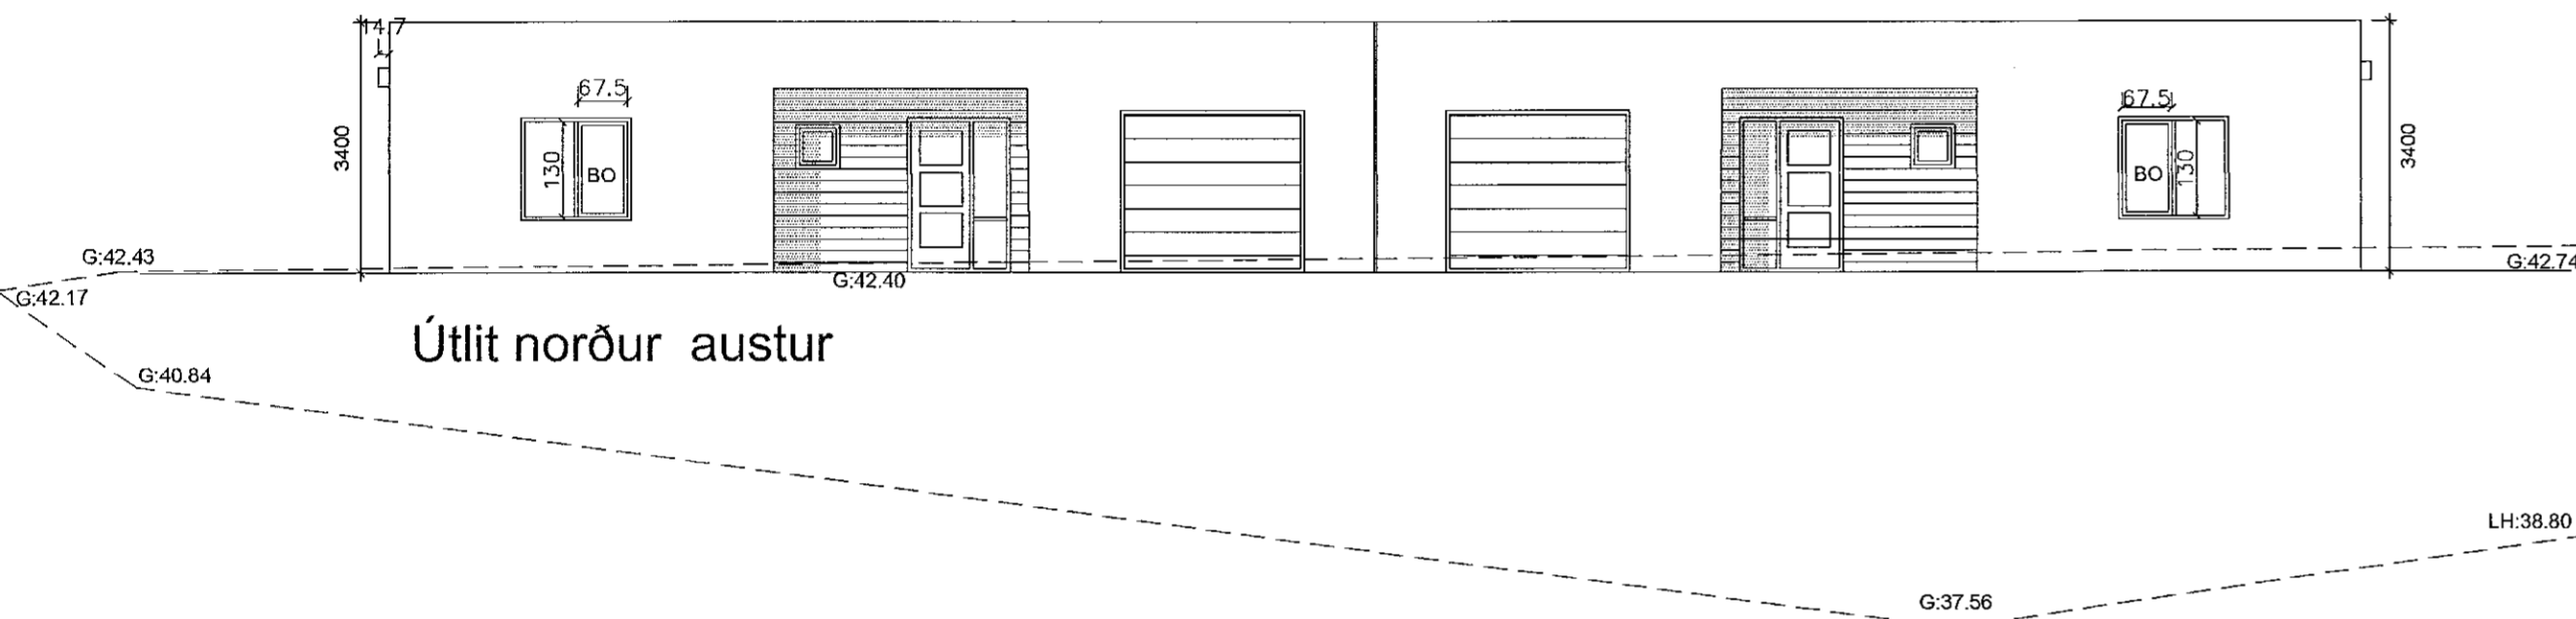


Útlit norður austur

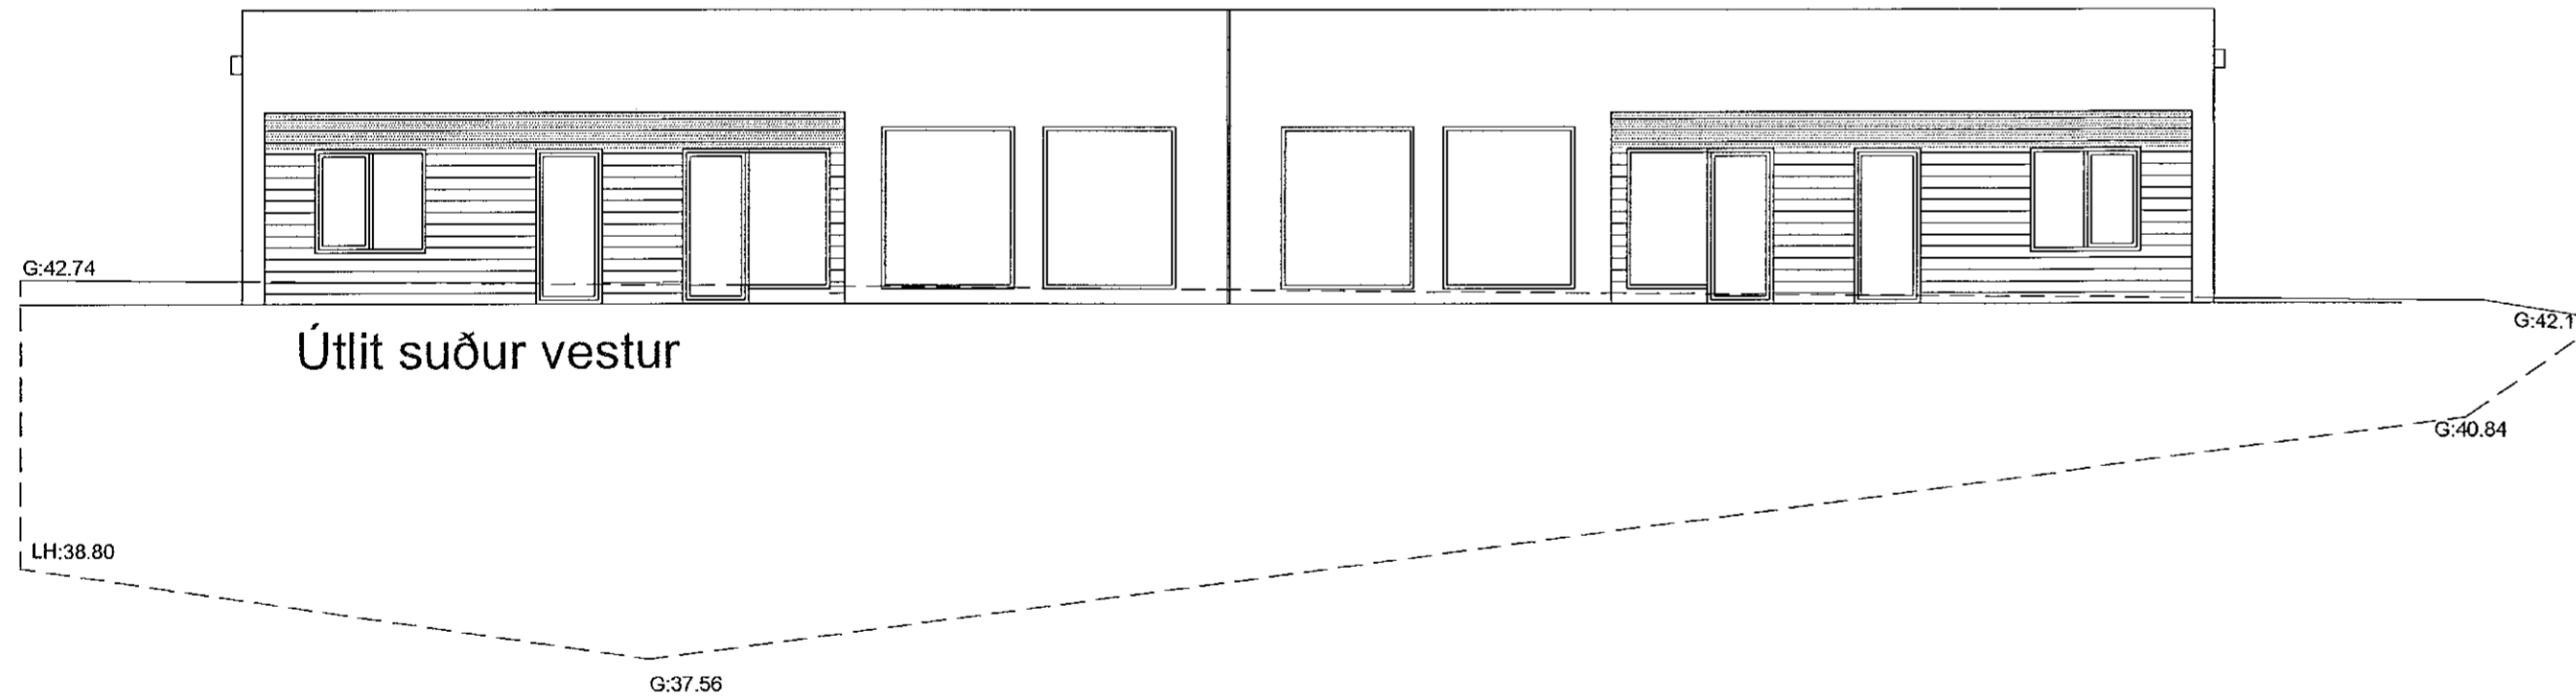

Útlit suður vestur

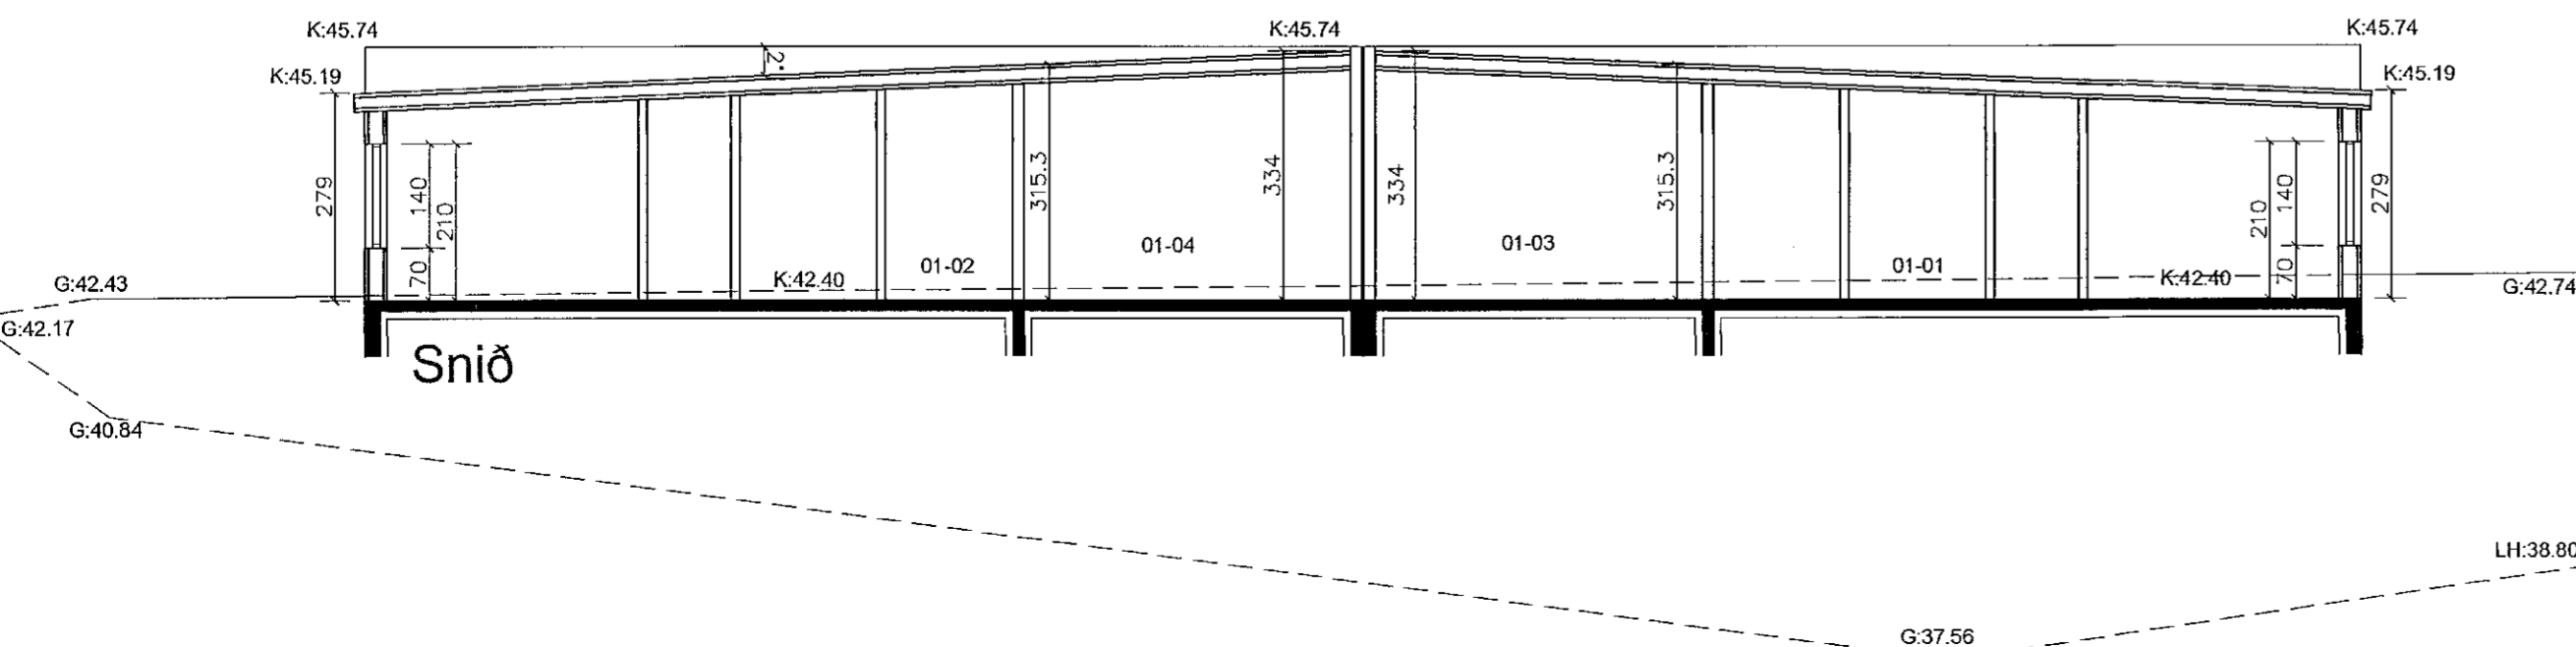

Snið

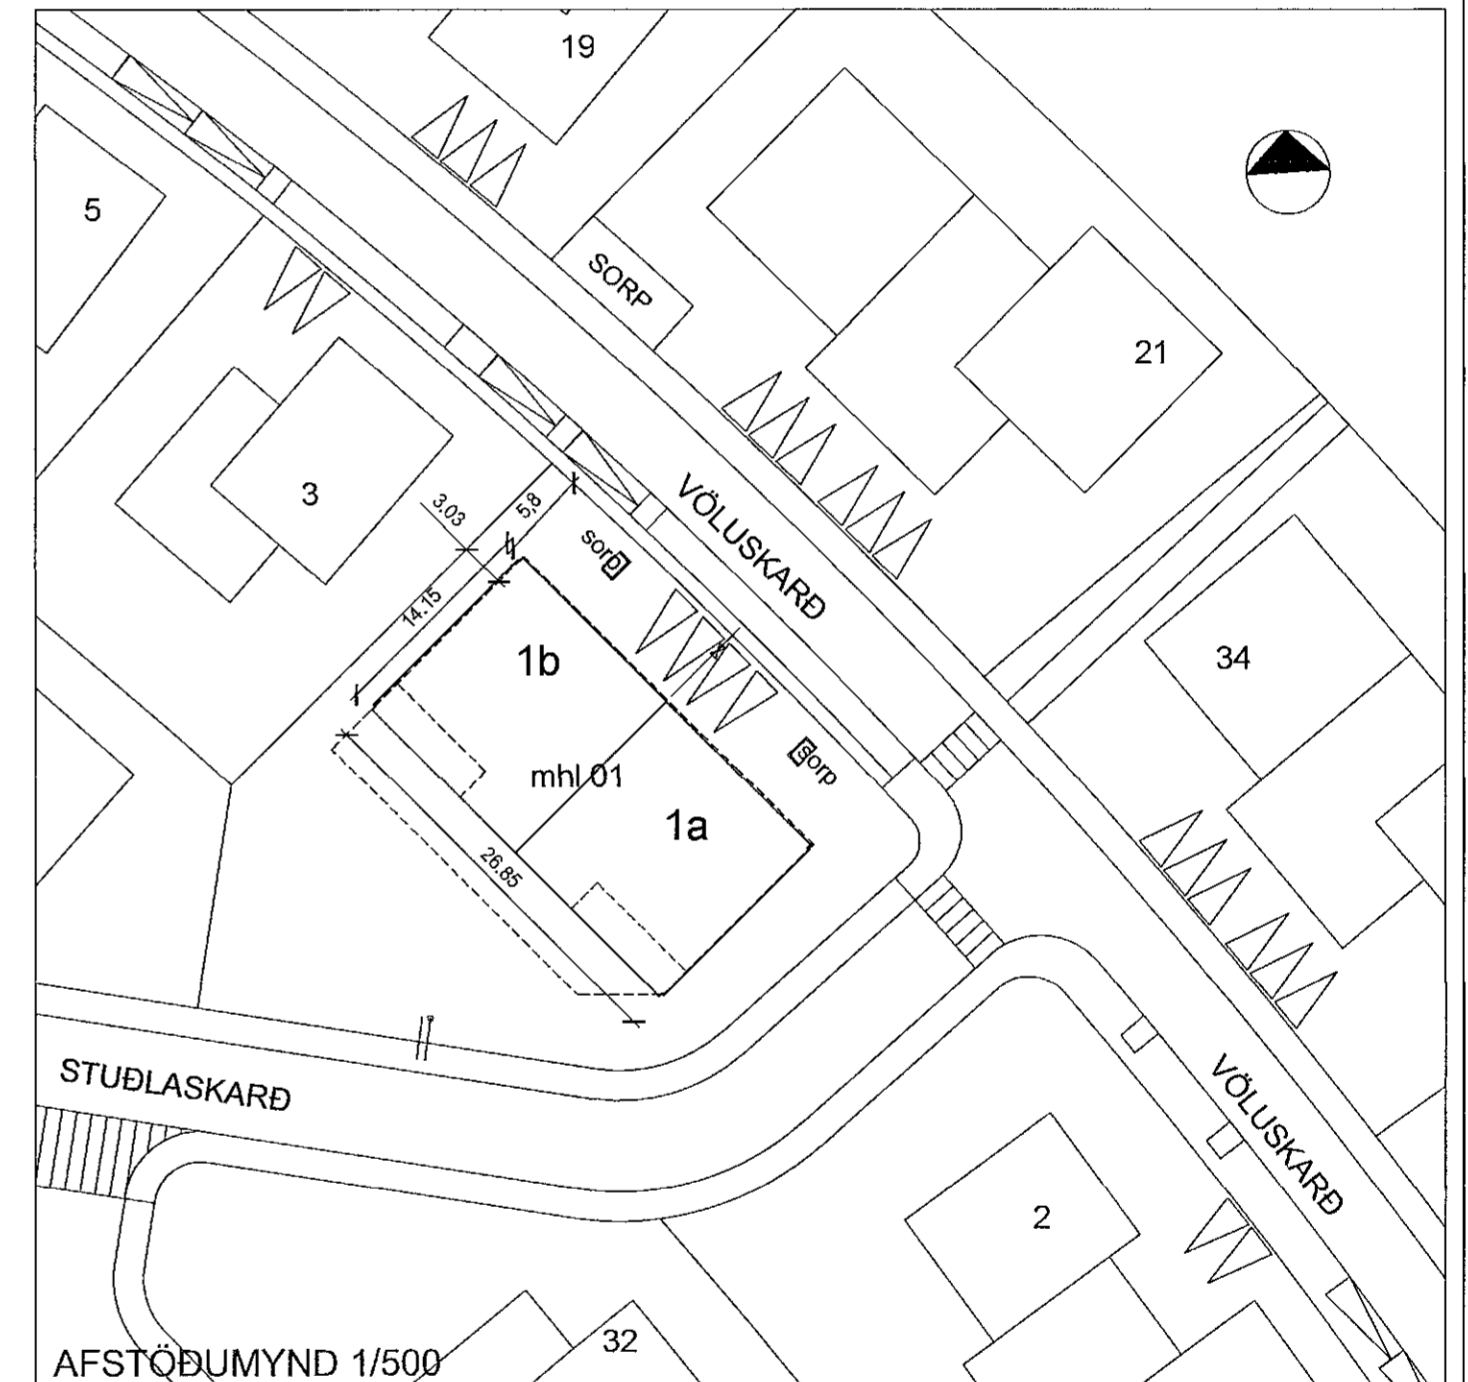

SAS
29.06.2021

Smári Björnsson

SÍMI: 868 1300
NETFANG: smari.bjornsson@gmail.com
kt: 100275 5899

HEITI VERKS: Völuskarð 1

HEITI TEIKNINGAR: Aðaluppdráttur, útlit, snið, afstaða

MKV: 1:100

DAGS: 06.06.2021

NR. TEIKN

1

UNDIRSKR. HÖNNUÐAR

ÚTGÁFA

A