



Samþykkt þann  
30. JÚNÍ 2021  
Byggingarfulltrúinn í Hafnarfirði  
*Andri Árnason*

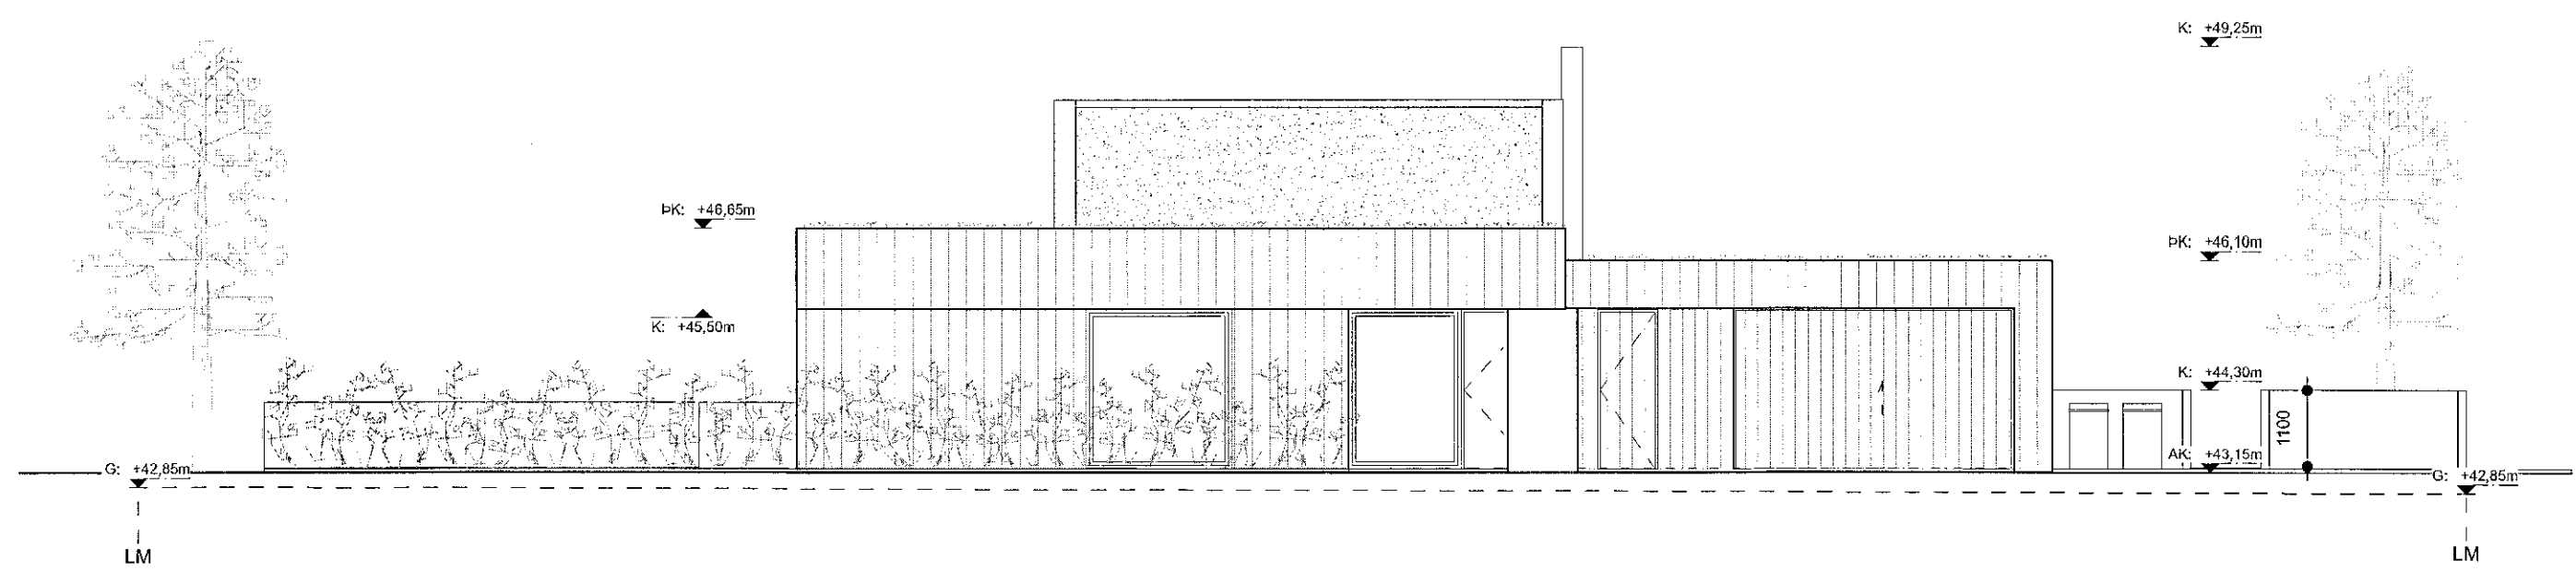

Ásýnd norðaustur  
mkv: 1:100

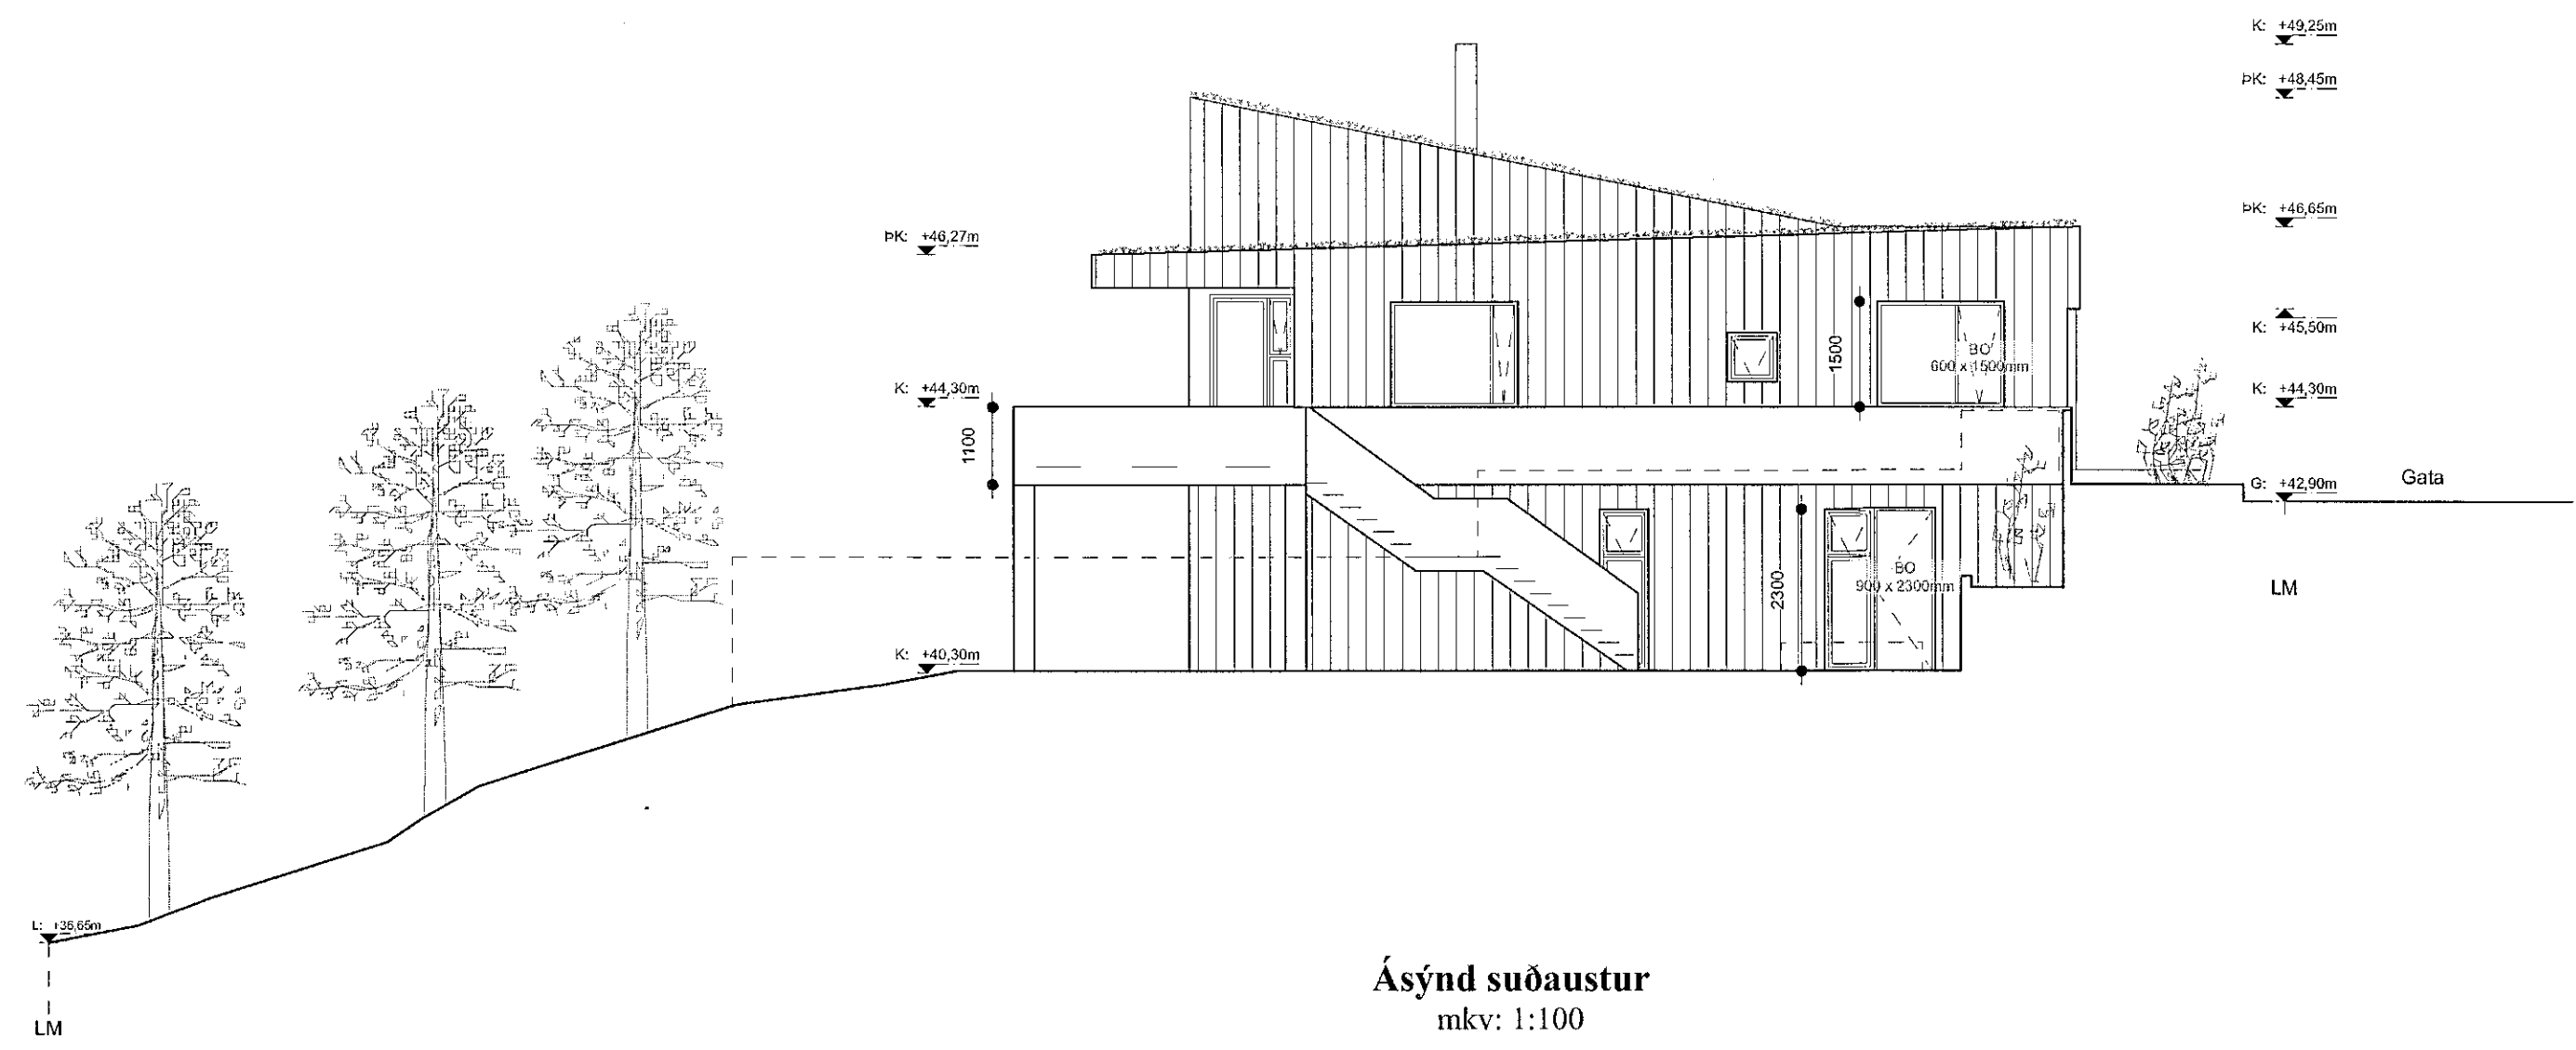

Ásýnd suðaustur  
mkv: 1:100

Skýringar

NLR	Náttúruleg lofttræsting
VLR	Vetræn lofttræsting
GN	Gólfmúrfall
NF	Niðurfall
PK	Þakkóti
FGK	Flásgenginn göllkóti
K	Kóti á landi
FL	Flötaleið
BO	Brunaop
R	Reykskynjari
SLT	Slökkvitæki
EVT	Eldvarnarteppi
HL	Hleðskustöð rafbíla
OFN	Ofnar
UPV	Uppvottavél
ELD	Eldavél

Fyrirvari

Öll mál eru í millimetrum (mm), allir kótar eru í metrum (m). Mælið ekki af teikningum.  
Teikning skal lesin með viðeigandi gögnum, verkýsingum og teikningum annarra hönnuða.  
Öll mál skal athuga á staðnum áður en smíði hefst. Misræmi í teikningum og vafaatriði skal tilkynna arkitektum strax.

SAS  
29.06.2021

Útgáfa	Breyting	Dags.	Teiknað	Yfirfarið
<b>Völuskarð 6</b>				
Landeignarnr. L227999				
<b>Fjölskylduhús</b>				<b>144</b>
Tegund verks				Verknr.
<b>Aðaluppdrættir</b>				<b>A2 / 1:100</b>
Ásýndir				Stærð / mkv.
<b>A-301</b>				<b>4/7</b>
Raðnúmer	Útgáfa	Blað		
<b>ÁMÞ</b>	<b>AGLA</b>	<b>04.06.21</b>		
Teiknað	Yfirfarið	Útgáfa dags.		

TRÍPÓLÍ ARKITEKTAR

Klapparsög 16 | 101 Reykjavík | s: 519-2930 | www.tripoli.is | tripoli@tripoli.is  
*Andri G. L. Andrésson* | Arkitekt ETH FAI | kt: 240182-3949 | andri@tripoli.is  
*Guðni Valberg* | Arkitekt FAI | kt: 250880-5299 | gudni@tripoli.is  
*Jón Davíð Ásgeirsson* | Arkitekt FAI | kt: 250280-5729 | jon@tripoli.is