


Sneiðing A-A
mkv: 1:100

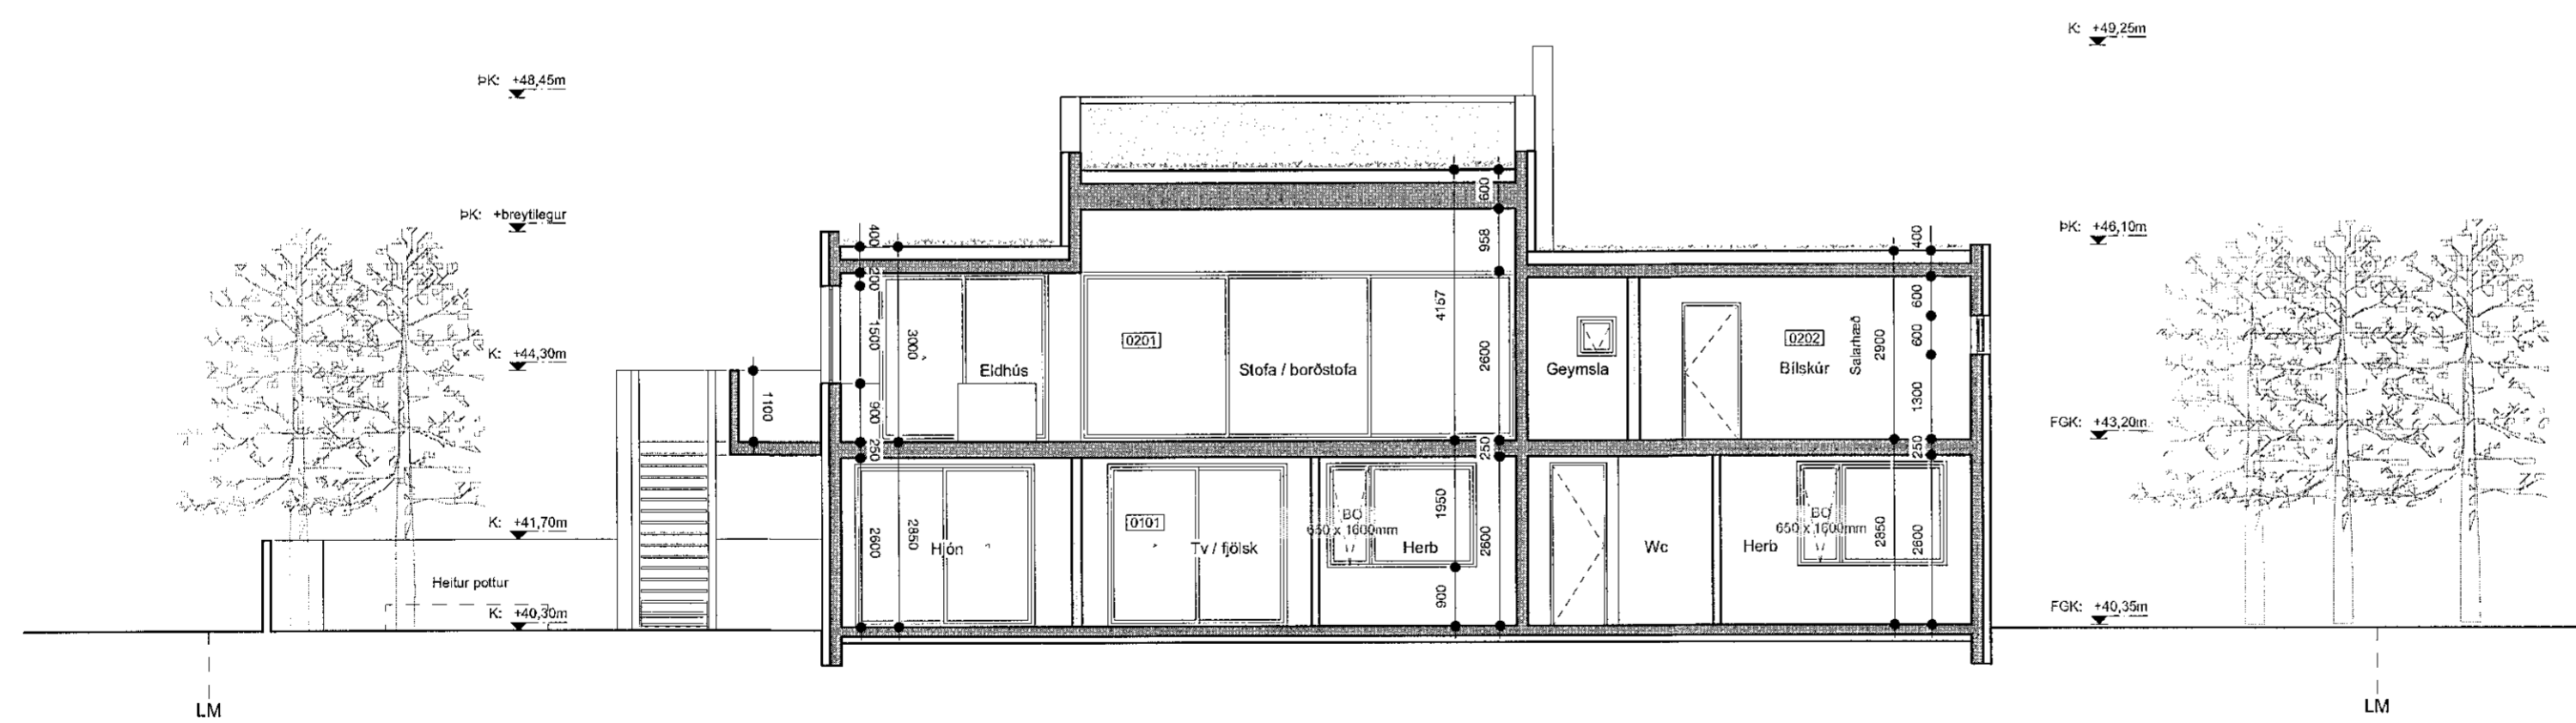

Sneiðing B-B
mkv: 1:100

Skýringar

- NLR Náttúruleg loftþræsting
- VLR Vélræn loftþræsting
- GN Gólmúðurfall
- NF Nðurfall
- PK Þakkóti
- FGK Frágenginn gölfkóti
- K Kóti á landi
- FL Flóttaleið
- BO Brunaop
- R Reykskyrnari
- SLT Stökkvirkni
- EVT Eldvarnarteppi
- HL Hleðslustöð rafbila
- OFN Ofnar
- UP-V Uppþvottavél
- ELD Eldavél

Fyrirvari

Öll mál eru í millimetrum (mm), allir kótar eru í metrum (m). Mælið ekki af teikningum.
Teikning skal lesin með viðeigandi gögnum, verkjýsingum og teikningum annarra hönnuða.
Öll mál skal athuga á staðnum áður en smíði hefst. Misræmi í teikningum og vafráriti skal tilkynna arkitektum strax.

SAS
29.06.2021

Útgáfa	Breyting	Dags.	Teiknað	Yfirfarið
Völuskarð 6				
Landeignanr. L227999				
Fjölskylduhús				144
Tegund verks				Verknr.
Aðaluppdrættir				A2 / 1:100
Sneiðingar				Stærð / mkv.
A-310	-			6/7
Raðnúmer	Útgáfa			Blað
ÁMP	AGLA			04.06.21
Teiknað	Yfirfarið			Útgáfa dags.

TRÍPÓLÍ ARKITEKTAR

Klapparstíg 16 | 101 Reykjavík | s: 519-2930 | www.tripoli.is | tripoli@tripoli.is
Andri G. L. Andrésson
 Andri G. L. Andrésson | Arkitekt ETH FAI | kt: 240182-3949 | andri@tripoli.is
 Guðni Valberg | Arkitekt FAI | kt: 250880-5293 | gudni@tripoli.is
 Jón Davíð Ásgeirsson | Arkitekt FAI | kt: 250280-5729 | jon@tripoli.is