




Samþykkt þann
29. JÚNÍ 2022
Byggingarfulltrúi / Hafnarfjörður
Móður Þýmasdóttir

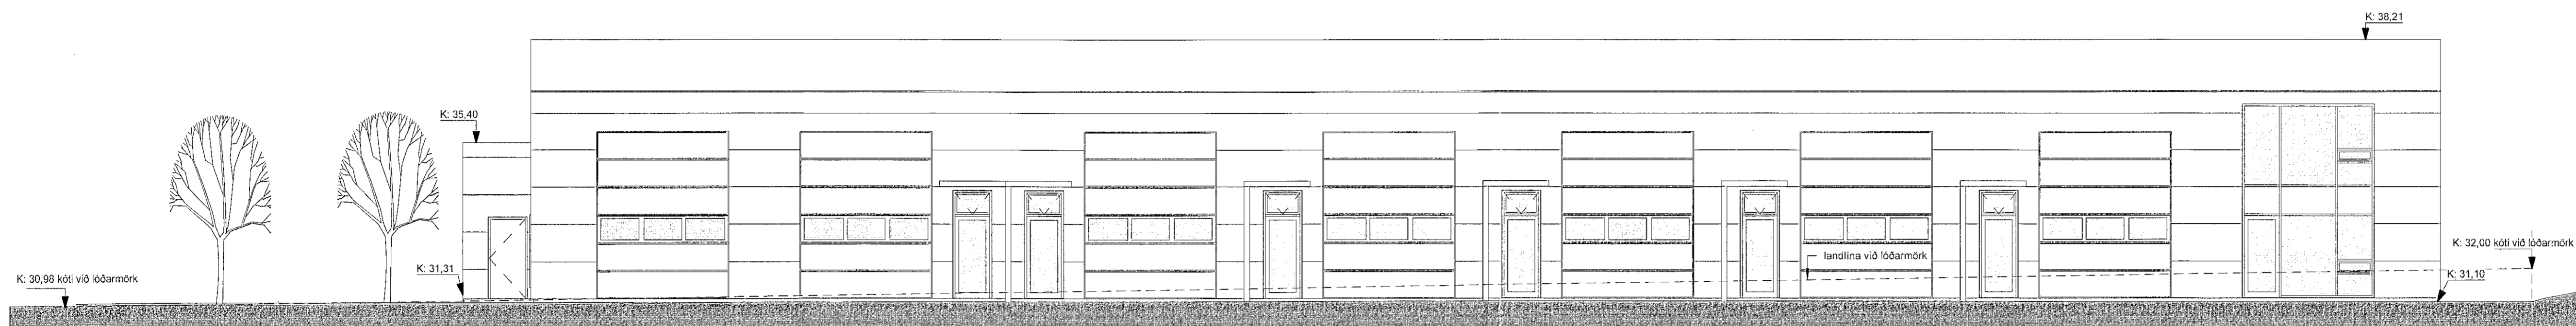


Ásýnd austur
1 : 100

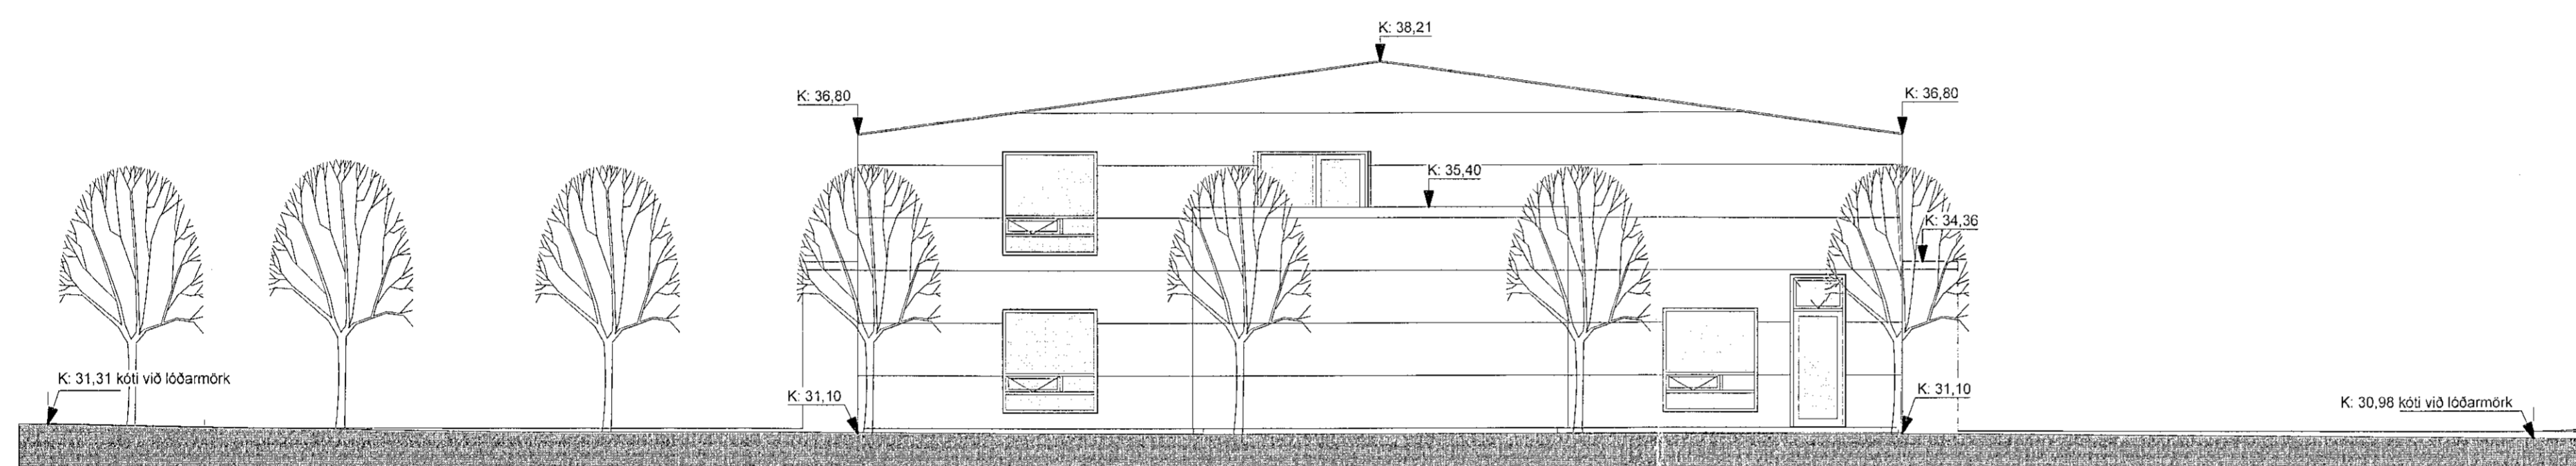


Ásýnd suður
1 : 100

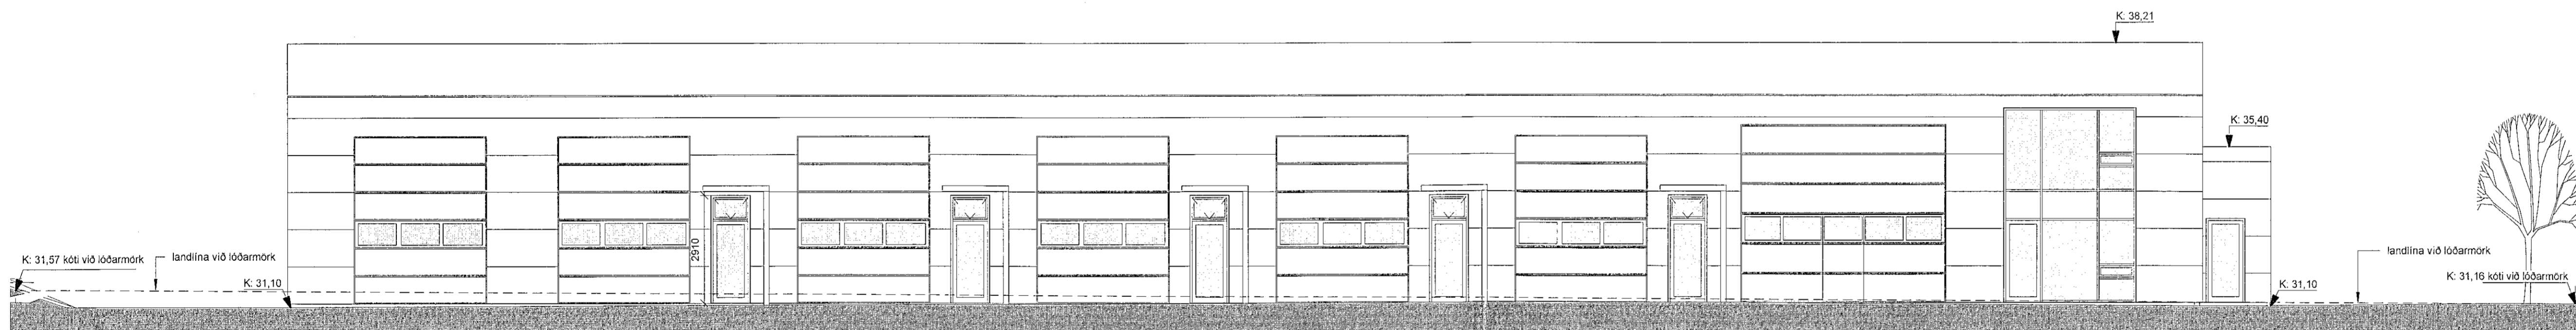

Ásýnd vestur
1 : 100

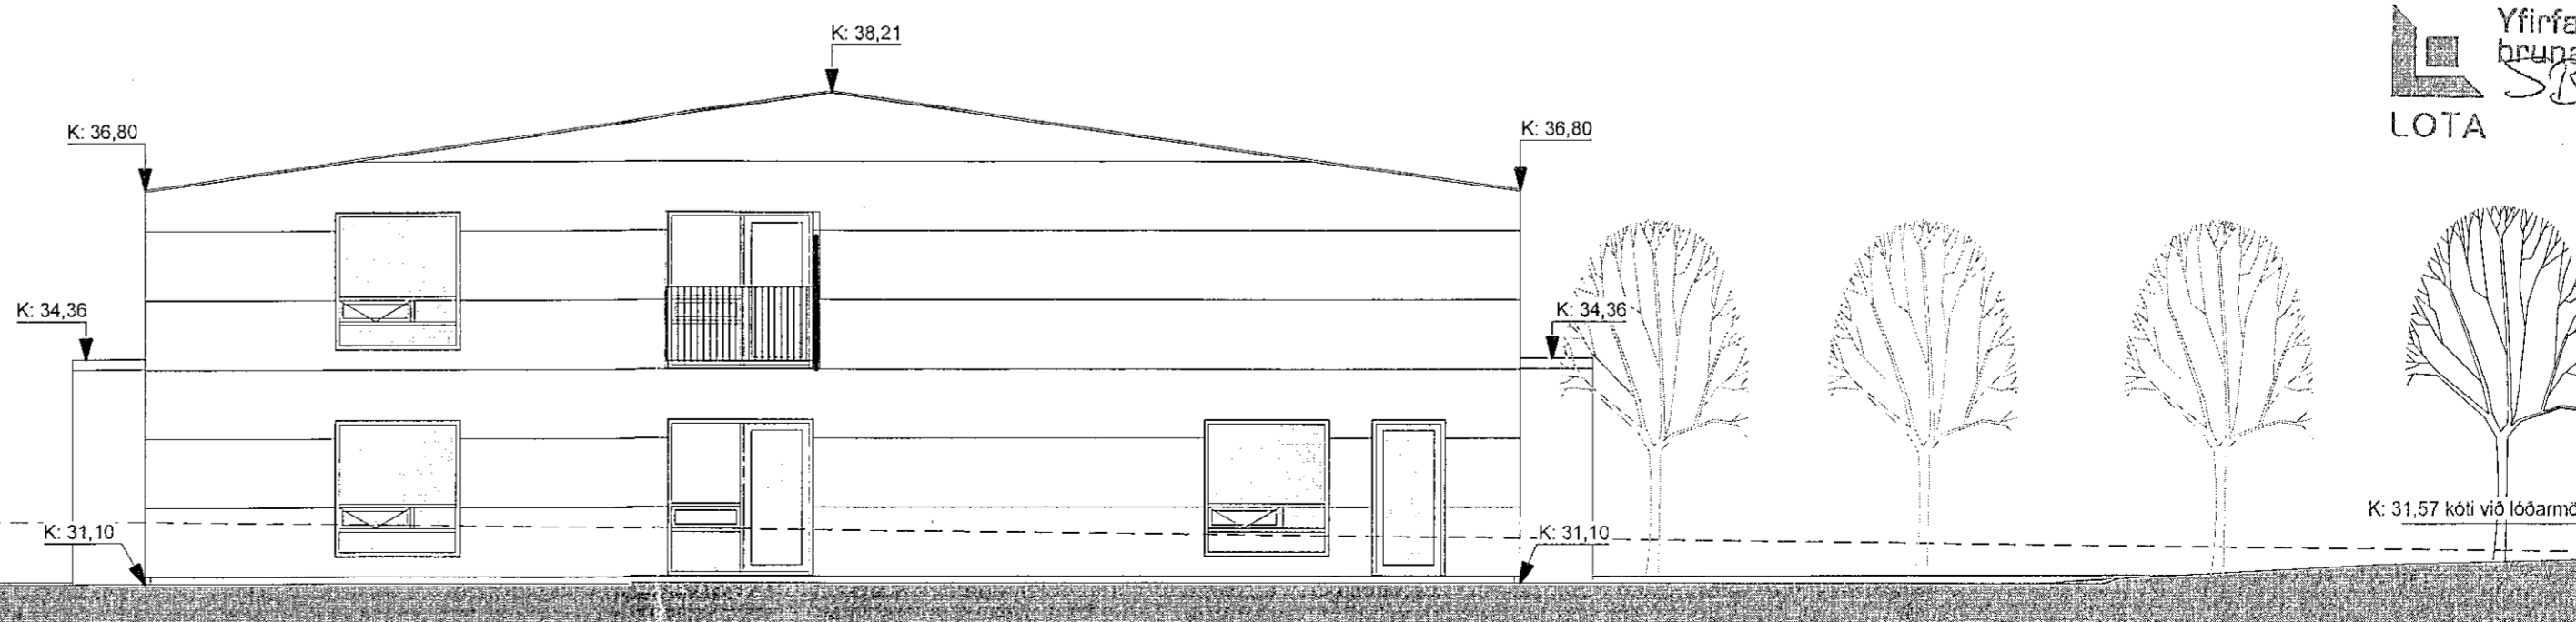

Ásýnd norður
1 : 100

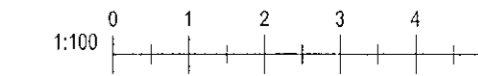

Sfs
28.06.2022

B	14.8.2022	Málið hefur bætt inn í rými 0101. Svalir settar út frá milli lofti í rými 0101, Húðum og gluggum í rýmum 0101 og 0102 breytt.	SÓ
A	3.3.2022	Inntaksrymi fært til, rými 0101 stækkað, rými 0115 minnkað. Gluggar á gólfum hækkaðir frá gólf.	SÓ
Útg.	Dags.	Skýring	Bréf

Gríma arkitektar
Laugavegi 178 - 106 Reykjavík
S: 511-6777 / 697-3760
www.grimaark.is

Undirskrift hönnuðar *Sigríður Ólafsdóttir*
Aðalhönnuður: Sigríður Ólafsdóttir, arkitekt FAI, Sími: 071070-5069
netfang: sigga@grimaark.is

Yfirfarið af
þrjúspámannuði
LOTA

Heimilisfang:
Borgahella 1
Sveitarfélag:
Hafnarfjörður
Verktengund:
Geymslu-/atvinnuhúsnæði
Landeignanúmer: 0989 Staðgreinir: 1400-1-11550010

Aðaluppdráttur
Ásýndir

Hannað af: SÓ Matshluti: 01
Teiknað af: SÓ Mælikvarði: 1 : 100
Yfirfarið af: SÓ Dagsetning: 09.01.2022

2021-09-17 **A_1_Á_01** **B**
Verknúmer: Teikninganúmer: Bls Útgáf
HÖNNUÐUR/ASKUÐUR/SEI/ALUN/RETT/Á/TEKNI/NUM-/HÖL/FÖL/DJUN/GR/HB/SKR/LEIÐU/SAM/ÞRÚK/

Skýring: 21.6.2022 08:43:26
Úprentun: 11/03/20