



Sampykkt þann
16. JÚNÍ 2021
Byggingarfulltrúinn í Hafnarfjörð
Silken Bjarnadóttir

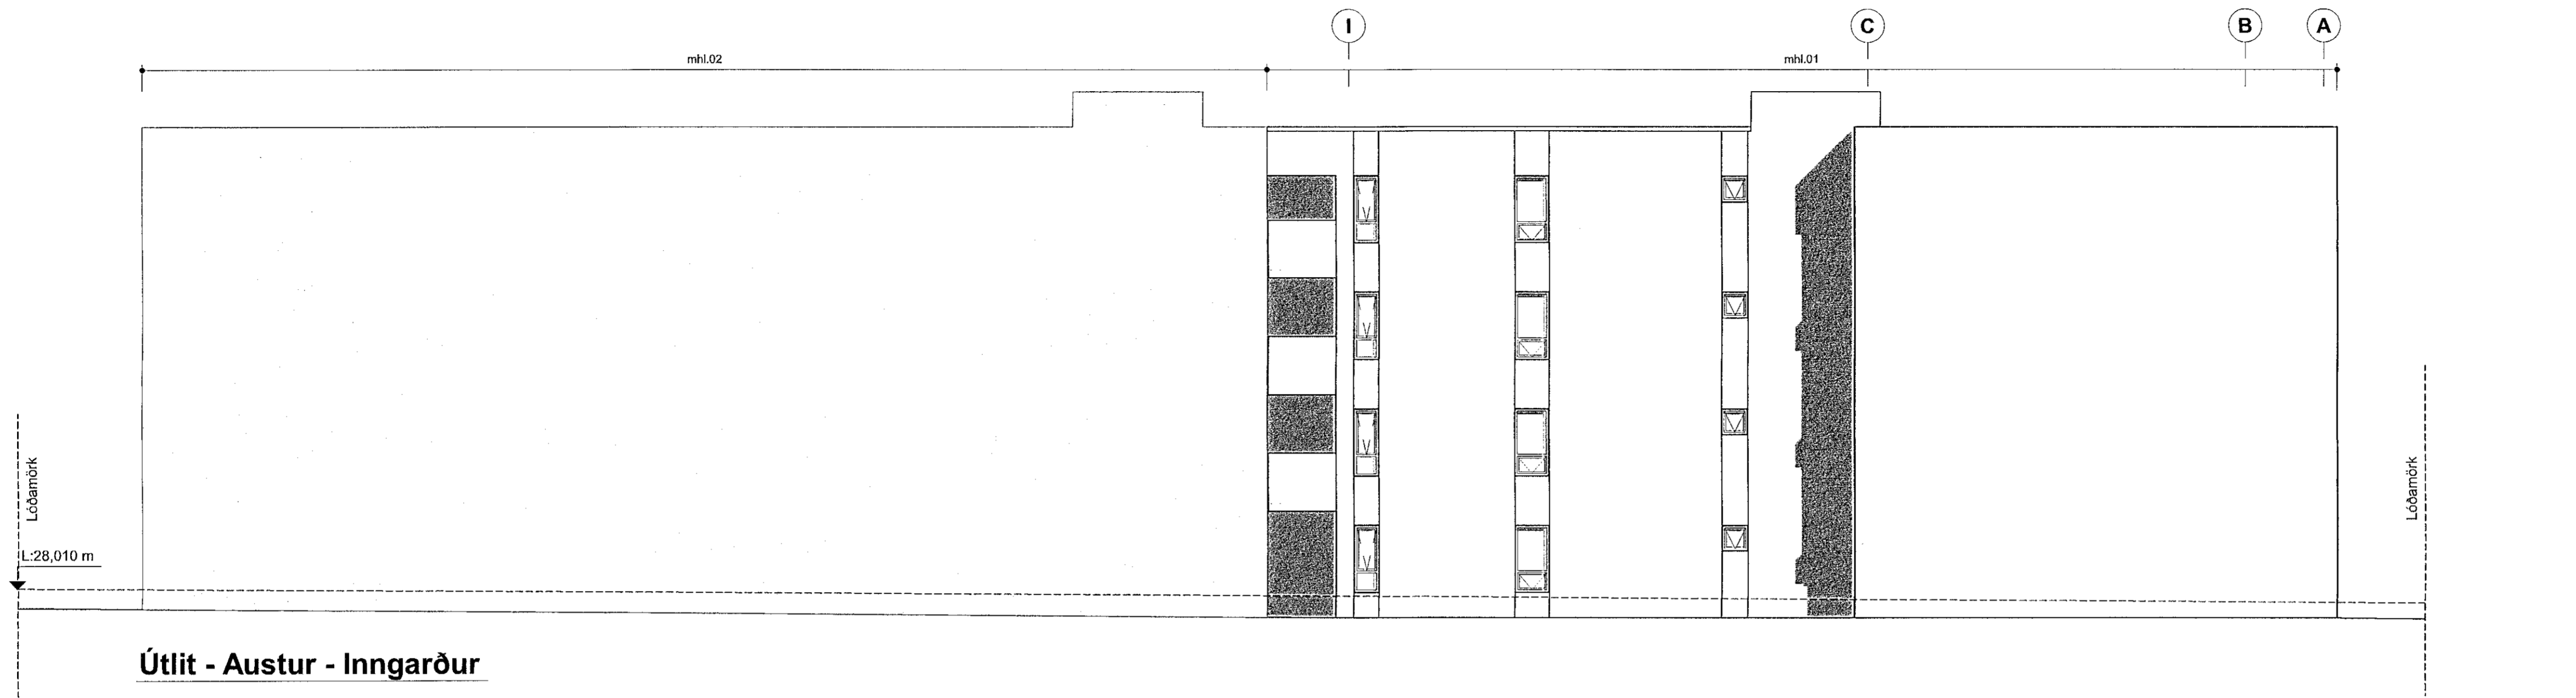


Útlit - Austur - Inngarður

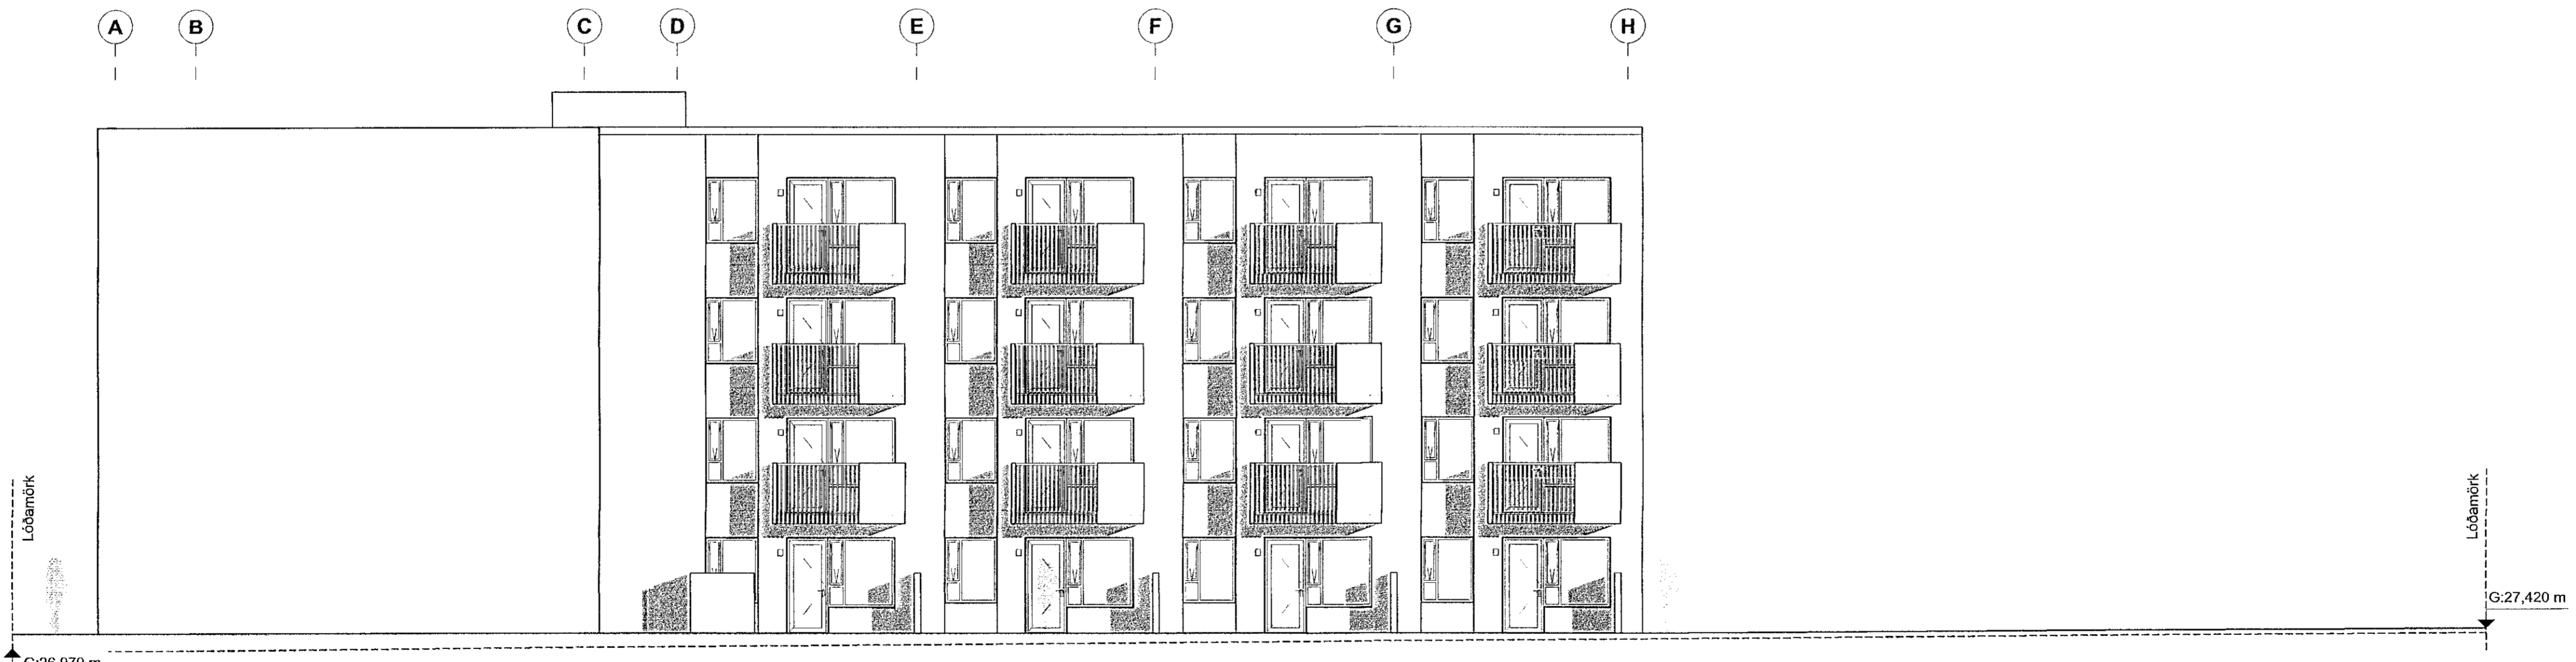

Útlit - Vestur - Inngarður

MANNVIT
SJS
15.06.2021

A 31.05.2021 HI Br.v.athugas.b.fulltrúa
BREYTINGAR

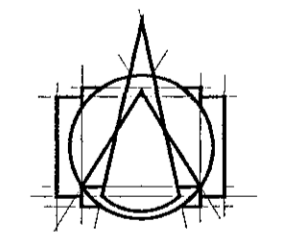

T.ark
ARKITEKTAR
HÁÚNI 2b - 105 REYKJAVÍK
Sími: 540 5700
tark@tark.is - www.tark.is

VERGIETI
Nónhamar 1-3, 221 Hafnarfj.
Fjölbýlishús, mhl 01
Aðaluppdrættir

VERK
Útlit - Inngarður Austur / Vestur

| | | | |
|-------------|---------|---------------------|------------|
| MÁL: | 1 : 100 | DAGS: | 07.05.2021 |
| HANNAÐ: | ÁÁ | TEIKNAD: | HI/IL |
| YFIRFARID: | ISC | | |
| VERKINGMER: | 753-16 | FL. TEIKNINGANÖMÉR: | 04 1.3-03 |
| | | GTC: | A |

SAMH. Ásger Ásgeirsson / T.ark
Ásgeir Ásgeirsson / T.ark KL 060161-5429

Öl afrit og allt tekið er hlut af henni, er það samþykkt höfundum, eða ákveðnum hlutfélögum.