


Ásýnd norður  
mkv: 1:100

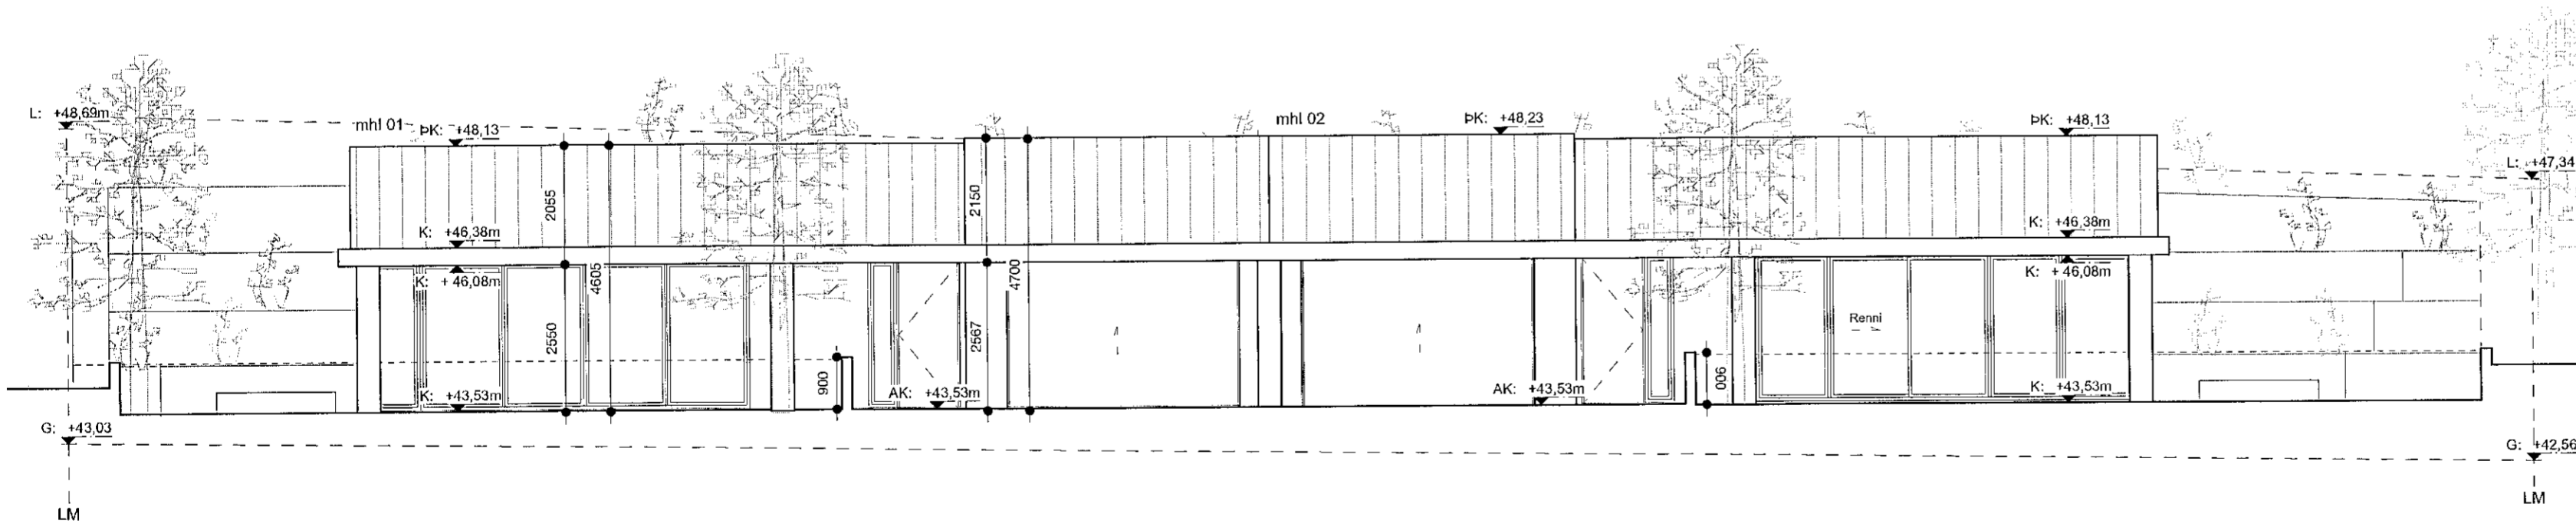

Ásýnd vestur  
mkv: 1:100

Skýringar

NLR	Náttúruleg loftþræsting
VLR	Vétræn loftþræsting
GN	Götnuburtall
PK	Þakkóti
FGK	Frágenginn gölfkóti
K	Hæðarkóti á landi
G	Hæðarkóti á löðumörkum við götu skv hæðarblaði
L	Hæðarkóti á löðumörkum við land skv hæðarblaði
FL	Flóttaleið
BO	Björgunartopp
R	Reykkyngjari
SLT	Slökkvitæki
EVT	Eldvarnarteppi
HL	Hleðslustöð rafþóla

Fyrirvari

Öll mál eru í millimetrum (mm), allir kótar eru í metrum (m). Mæld ókki af teikningum.  
Teikning skal lesin með viðeigandi gögnum, verkýsingum og teikningum annarra hönnuða.  
Öll mál skal athuga á staðnum áður en smíði hefst. Misræmi í teikningum og vafaatriði skal tilkynna arkitektum strax.

Útlit að framanverðu, A hús lækkað um 20cm	02.07.21	ÁMP	AGLA
Útgáfa Breyting	Dags.	Teiknað	Yfirfarið
<b>Völuskarð 21</b>			
Landeignanr. L227985			
<b>Parhús</b>			<b>134</b>
Tegund verks			Verknr.
<b>Aðaluppdrættir</b>			<b>A2 / 1:100</b>
Ásýndir			Stærð / mkv.
<b>A-301</b>	<b>A</b>		<b>3/6</b>
Raðnúmer	Útgáfa		Blað
<b>ÁMP</b>	<b>AGLA</b>		<b>02.07.21</b>
Teiknað	Yfirfarið		Útgáfa dags.

**TRÍPÓLÍ ARKITEKTAR**

Klapparstíg 11 | 101 Reykjavík | s: 519-2930 | www.tripoli.is | tripoli@tripoli.is  
Andri G. L. Andrésson | Arkitekt ETH FAI | kt: 240182-3949 | andri@tripoli.is  
Guðni Valberg | Arkitekt FAI | kt: 250880-5299 | gudni@tripoli.is  
Jón Davíð Ásgeirsson | Arkitekt FAI | kt: 250280-5729 | jon@tripoli.is