


Ásýnd suður
mkv: 1:100

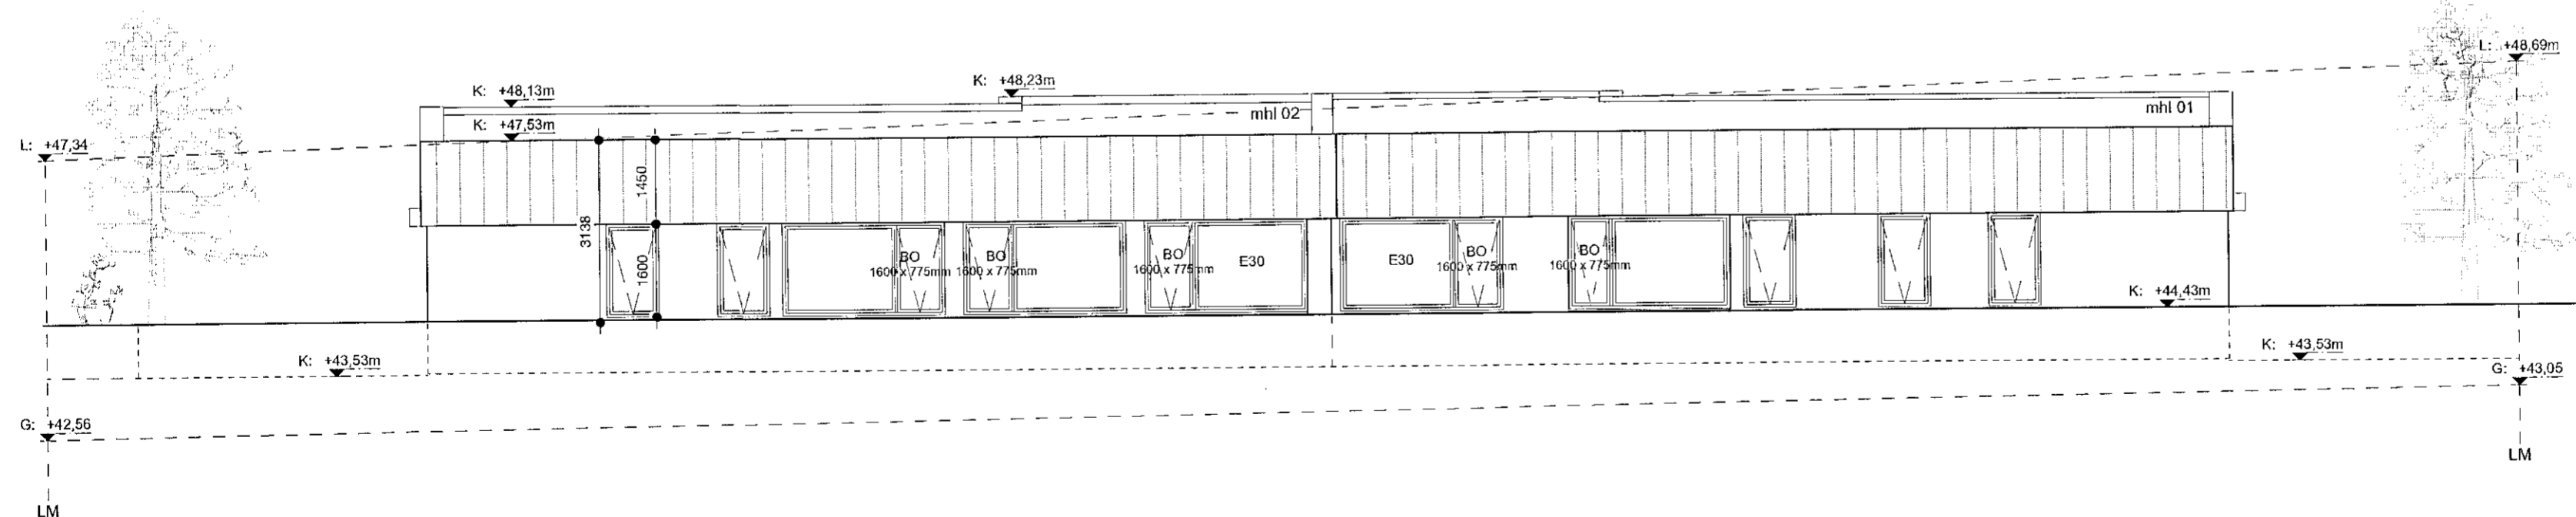

Ásýnd austur
mkv: 1:100

Skýringar

NLR	Náttúruleg loftfræsting
VLR	Vélræn loftfræsting
GN	Gölmíðurlafl
PK	Þakkóti
FGK	Frágenginn gölfkóti
K	Hæðarkóti á landi
G	Hæðarkóti á lóðarmörkum við götu skv hæðarblaði
L	Hæðarkóti á lóðarmörkum við land skv hæðarblaði
FL	Fkóttaleið
BO	Björgunarpopp
R	Reykkyngjarni
SLT	Slökkvitæki
EVT	Ekivarnarteppi
HL	Hleðslustöð rafbíla

Fyrirvari

Öll mál eru í millimetrum (mm), allir kótar eru í metrum (m). Mælið ekki af teikningum.

Teikning skal lesin með viðeigandi gögnum, verkýsingum og teikningum annarra hönnuða.

Öll mál skal athuga á staðnum áður en smíði hefst. Misræmi í teikningum og vafaatriði skal tilkynna arkitektum strax.

SAS
6.07.2021

Útlit að framanverðu, A hús lækkað um 20cm	02.07.21	ÁMP	AGLA
Útgáfa Breyting	Dags.	Teiknað	Yfirfarið
Völuskarð 21			
Larðeignarnr. L227985			
Parhús			134
Tegund verks			Verknr.
Aðaluppdrættir			A2 / 1:100
Ásýndir			Stærð / mkv.
A-302	A		4/6
Raðnúmer	Útgáfa		Blað
ÁMP	AGLA		02.07.21
Teiknað	Yfirfarið		Útgáfa dags.

TRÍPÓLÍ ARKITEKTAR

Klappargötu 16 | 101 Reykjavík | s: 519-2930 | www.tripoli.is | tripoli@tripoli.is

Andri G. L. Andrésson | Arkitekt ETH FAI | kt: 240782-3949 | andri@tripoli.is
Guðni Valberg | Arkitekt FAI | kt: 250880-5299 | gudni@tripoli.is
Jón Davíð Ásgeirsson | Arkitekt FAI | kt: 250280-5729 | jon@tripoli.is