



Samþykkt bann  
07. JÚLÍ 2021  
Byggingarfulltrúinn í Hafnarfirði  
*Andri G. L. Andrésson*

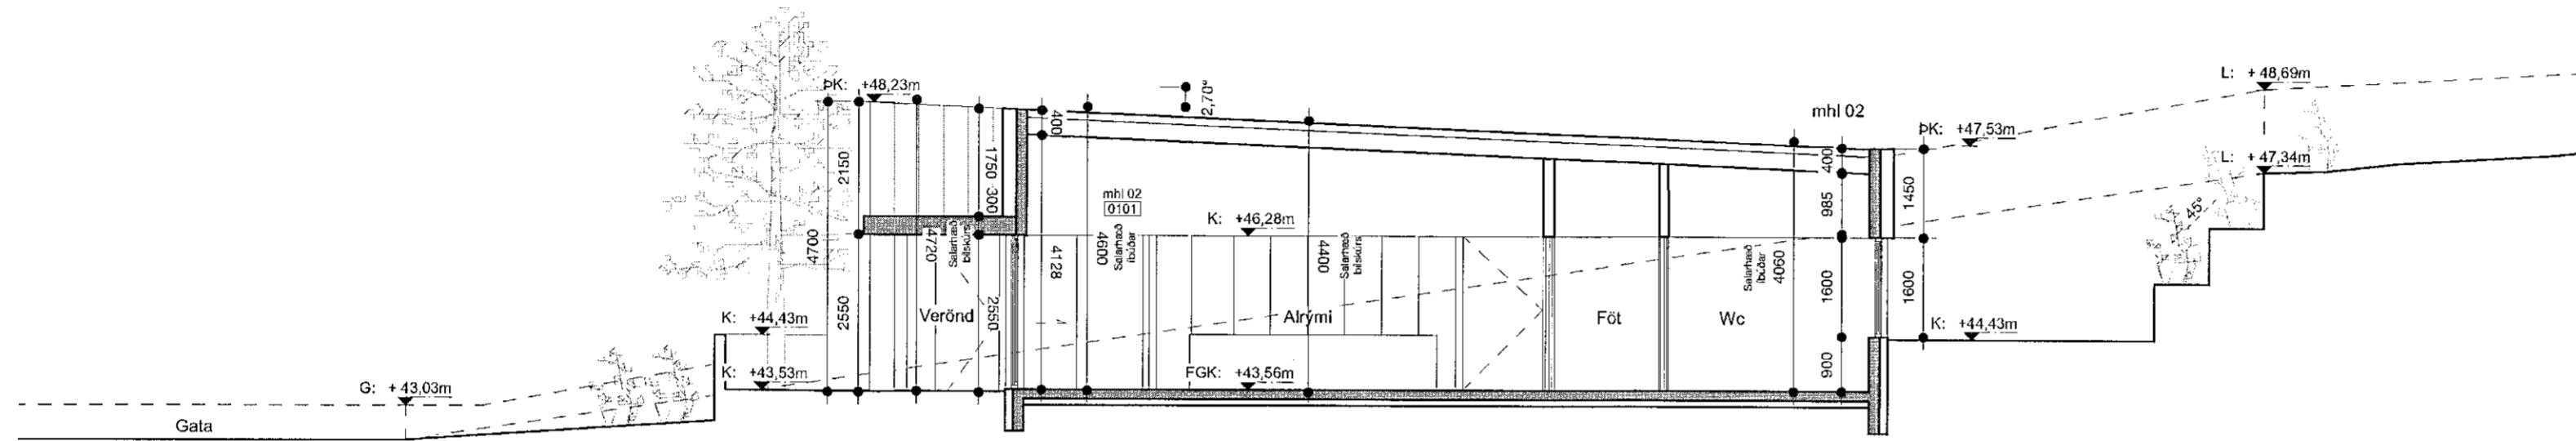

Sneiðing A-A  
mkv: 1:100

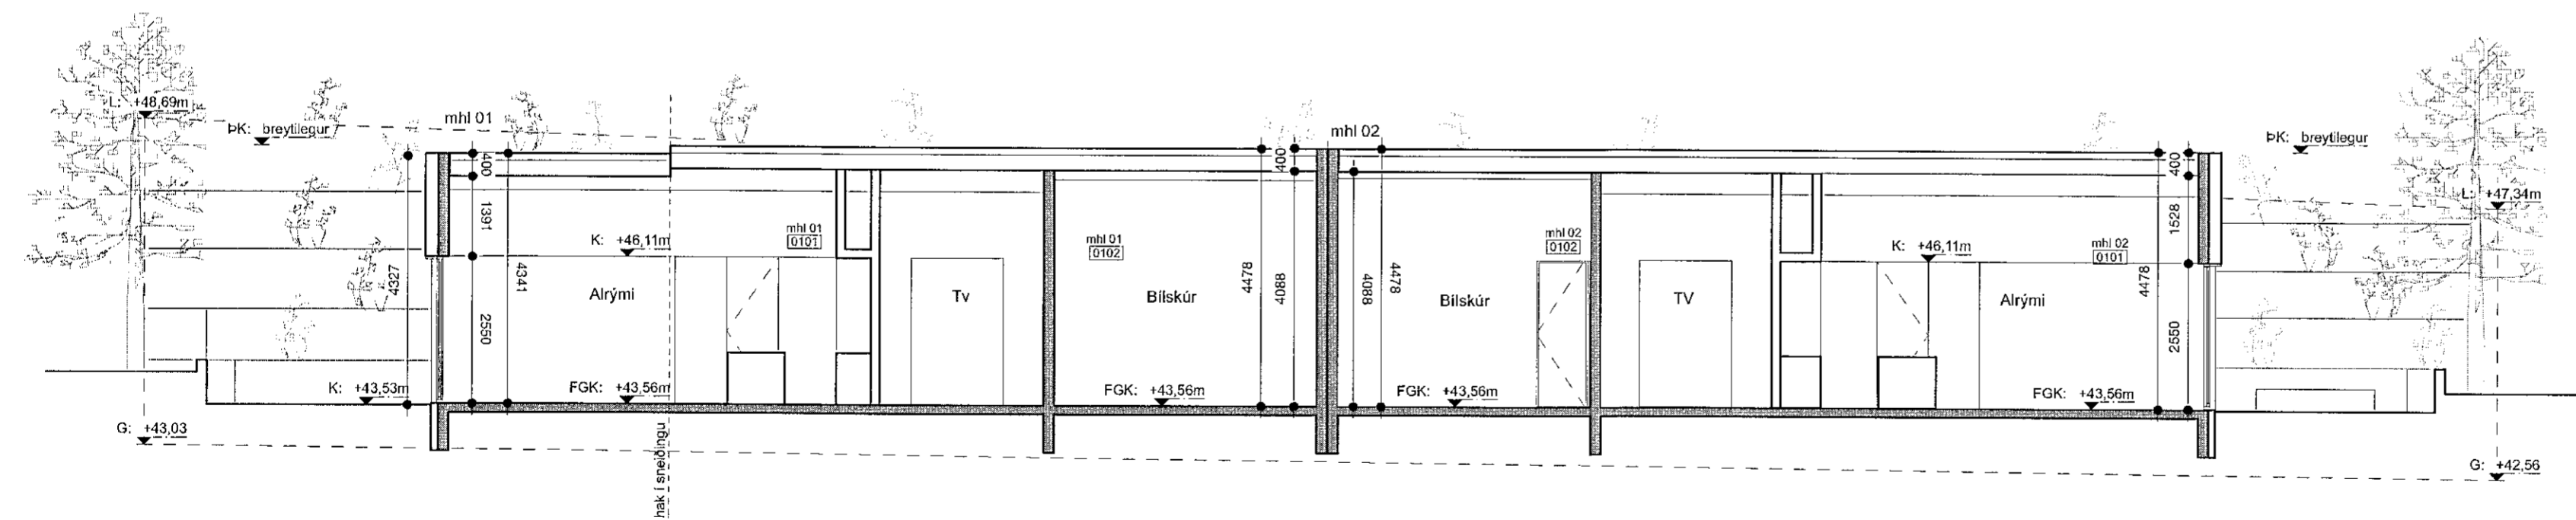

Sneiðing B-B  
mkv: 1:100

**Skýringar**

NLR	Náttúruleg loftþræsting
VLR	Vélraan loftþræsting
GN	Gólfmíðurlaill
PK	Pakkót
FGK	Frágenginn gólfkoti
K	Hæðarkoti á landi
G	Hæðarkoti á lóðarmörkum við götu skv hæðarblaði
L	Hæðarkoti á lóðarmörkum við land skv hæðarblaði
FL	Flóttaleið
BO	Björgunaröng
R	Reykisvinnjari
SLT	Stökkvitæki
EVT	Elevarnarþeppi
HL	Hleðslustöð rafbíla

**Fyrirvari**

Öll mál eru í millimetrum (mm), allir kótar eru í metrum (m). Mælið ekki af teikningum.

Teikning skal lesin með viðeigandi gögnum, verkýsingum og teikningum annarra hönnuða.

Öll mál skal athuga á staðnum áður en smíði hefst. Misræmi í teikningum og vafratriði skal tilkynna arkitektum strax.

SAS  
6-07-2021

Útitt að framanverðu, A hús lækkað um 20cm	02.07.21	ÁMP AGLA
Útgáfa Breyting	Dags.	Teiknað Yfirfarið
<b>Völuskarð 21</b>		
Landeignanr. L227985		
<b>Parhús</b>	134	
Tegund verks	Verknr.	
<b>Aðaluppdrættir</b>	A2 / 1:100	
Sneiðingar	Stærð / mkv.	
A-310 A	5/6	
Raðnúmer Útgáfa	Blað	
<b>ÁMP AGLA</b>	02.07.21	
Teiknað Yfirfarið	Útgáfa dags.	

**TRÍPÓLÍ ARKITEKTAR**  
Klappargtíg 16 | 101 Reykjavík | s: 519-2930 | www.tripoli.is | tripoli@tripoli.is

*Andri G. L. Andrésson*  
Andri G. L. Andrésson | Arkitekt ETH FAI | kt: 240182-3949 | andri@tripoli.is  
Guðni Valberg | Arkitekt FAI | kt: 250880-5299 | gudni@tripoli.is  
Jón Davíð Ásgeirsson | Arkitekt FAI | kt: 250280-3729 | jon@tripoli.is

©Tripólí Arkitektar  
Öll afnot og afritun teikningar að hluta eða í heild er háð skriflegu leyfi höfundar.