


Ásýnd suður
mkv: 1:100

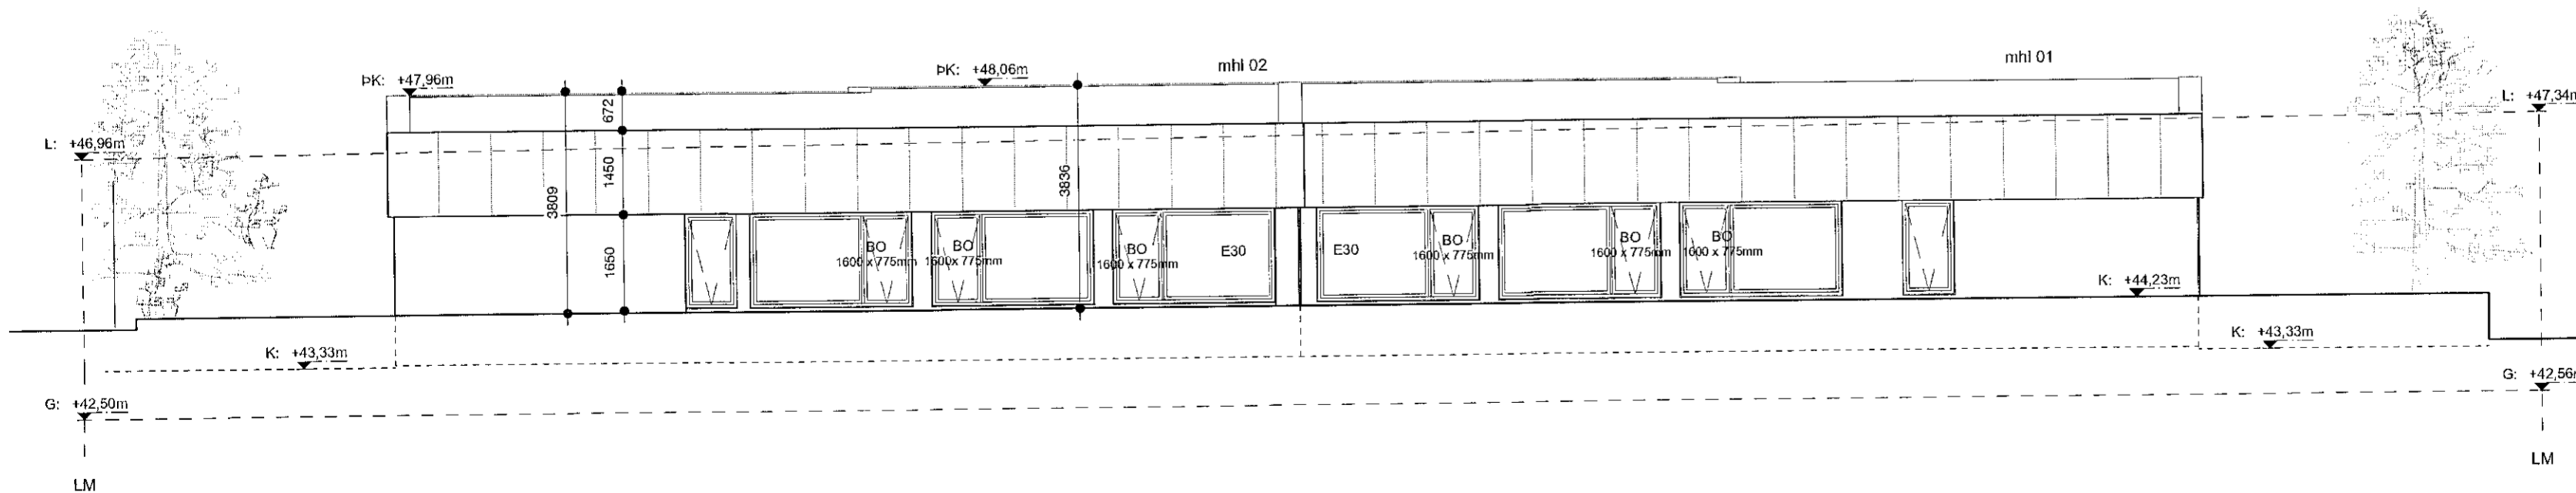

Ásýnd austur
mkv: 1:100

Skýringar

NLR	Náttúruleg lofttræsting
VLFR	Völtræn lofttræsting
GN	Gölfniðurfall
PK	Þakki
FGK	Frágeruninn gölfkoti
K	Hæðarkoti á landi
G	Hæðarkoti á loftamörkum við götu skv hæðarbláð
L	Hæðarkoti á loftamörkum við land skv hæðarbláð
FL	Flöttaleið
BO	Björgunarpop
R	Reykisgynjar
SLT	Slokkvélaski
EVT	Eldvarnarsteppi
HL	Hleðslustöð ratbila

Fyrirvari

Öll mál eru í millimetrum (mm), allir kótar eru í metrum (m). Mælió ekki af teikningum.

Teikning skal lesin með viðeigandi gögnum, verkýsingum og teikningum annarra hönnuða.

Öll mál skal athuga á staðnum áður en smíði hefst. Misræmi í teikningum og vafaatriði skal tilkynna arkitektum strax.

SHS
6.07.2021

Útgáfa	Breyting	Dags.	Teiknað	Yfirfarið
Völuskarð 34				
Landeignanr. L227987				
Parhús				134
Tegund verks				Verknr.
Aðaluppdrættir				A2 / 1:100
Ásýndir				Stærð / mkv.
A-302				4/6
Raðnúmer		Útgáfa		Bláð
ÁMP		AGLA		02.07.21
Teiknað		Yfirfarið		Útgáfa dags.

TRÍPÓLÍ ARKITEKTAR

Klapparstíg 16 | 101 Reykjavík | s: 519-2930 | www.tripoli.is | tripoli@tripoli.is

Andri G. L. Andrésson
Andri G. L. Andrésson | Arkitekt ETH FAI | kt: 240182-3949 | andri@tripoli.is
Guðni Valberg | Arkitekt FAI | kt: 250880-5299 | gudni@tripoli.is
Jón Davíð Ásgeirsson | Arkitekt FAI | kt: 250280-5729 | jon@tripoli.is