

Ásýnd norður
mkv: 1:100

Skýringar


NLR	Náttúruleg loftþræsting
VLR	Vélræn loftþræsting
GN	Göfnuburfall
PK	Þakskóti
FGK	Frágenginn gölfkóti
K	Hæðarkóti á landi
G	Hæðarkóti á lóðamörkum við götu skv hæðarblaði
L	Hæðarkóti á lóðamörkum við land skv hæðarblaði
FL	Flóttaleið
BO	Björgunartop
R	Reyksgynjarí
SLT	Slökkvitæki
EVT	Ekuvamatteppi
HL	Hleðslustöð rafbila

Fyrirvari

Öll mál eru í millimetrum (mm), allir kótar eru í metrum (m). Mælið ekki af teikningum.

Teikning skal lesin með viðeigandi gögnum, verkýsingum og teikningum annarra hönnuða.

Öll mál skal athuga á staðnum áður en smíði hefst. Misræmi í teikningum og vafaatriði skal tilkynna arkitektum strax.

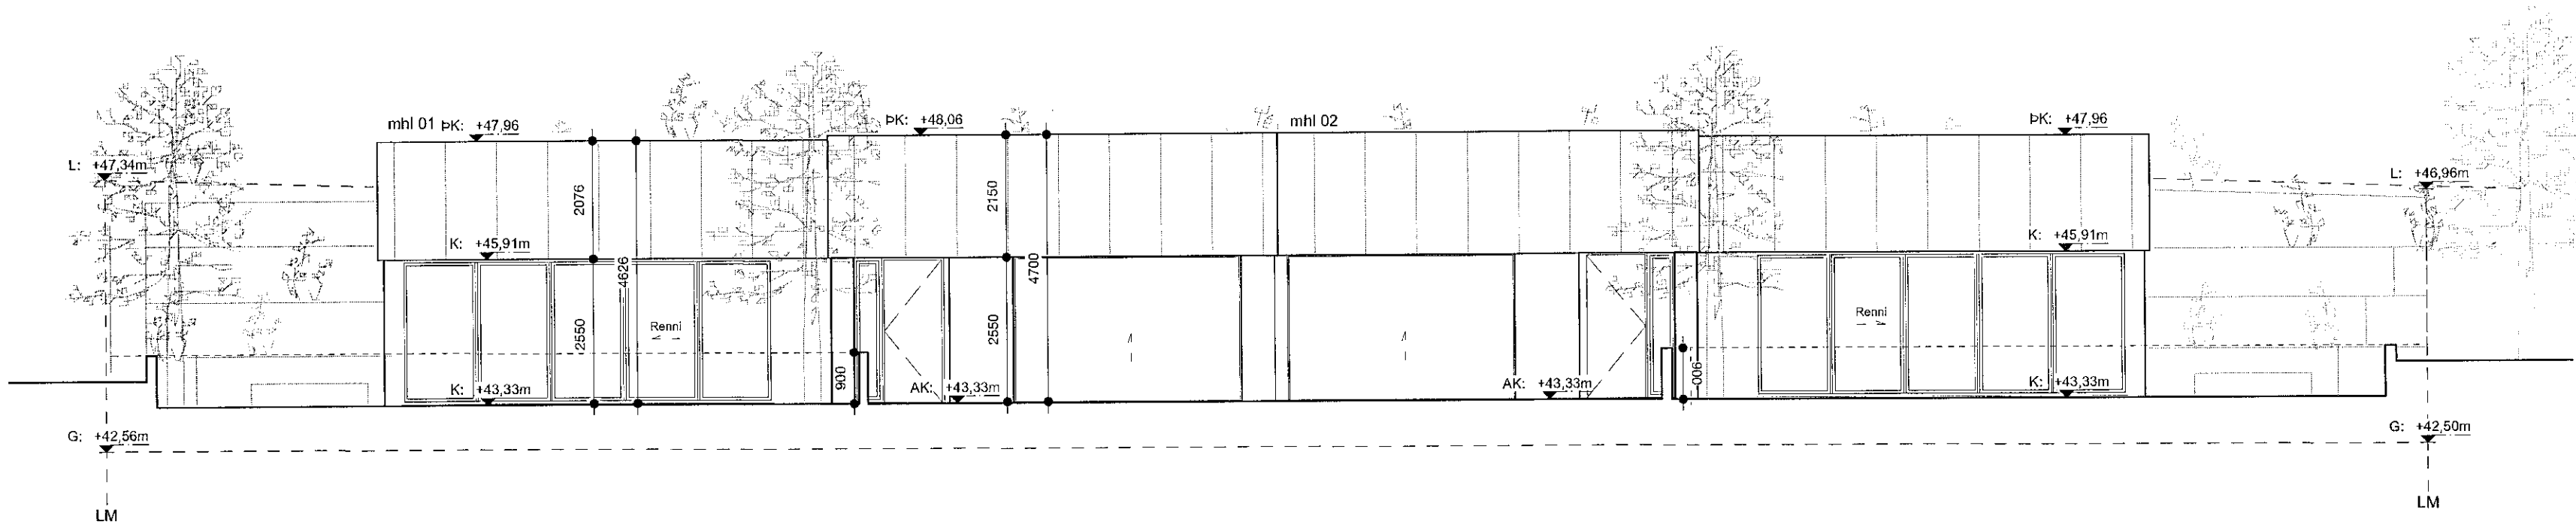

Ásýnd vestur
mkv: 1:100

Stfs
6.07.2021

Útgáfa	Breyting	Dags.	Teiknað	Yfirfarið
Völuskarð 34				
Land eignanr. L227987				
Parhús				134
Teigund verks				Verknr.
Aðaluppdrættir				A2 / 1:100
Ásýndir				Stærð / mkv.
A-301				3/6
Raðnúmer	Útgáfa	Blað		
ÁMÞ	AGLA	02.07.21		
Teiknað	Yfirfarið	Útgáfa dags.		

TRÍPÓLÍ ARKITEKTAR

Klapparstíg 16 | 101 Reykjavík | s: 519-2930 | www.tripoli.is | tripoli@tripoli.is

Andri G. L. Andrésson | Arkitekt EITH FAI | kt: 240182-3949 | andri@tripoli.is
Guðni Valberg | Arkitekt FAI | kt: 250880-5299 | gudni@tripoli.is
Jón Davíð Ásgeirsson | Arkitekt FAI | kt: 250280-5729 | jon@tripoli.is