



Samþykkt þann  
07. JÚLÍ 2021

Byggingarfulltrúinn í Hafnarfirði  
*Helmi Þrymsson*

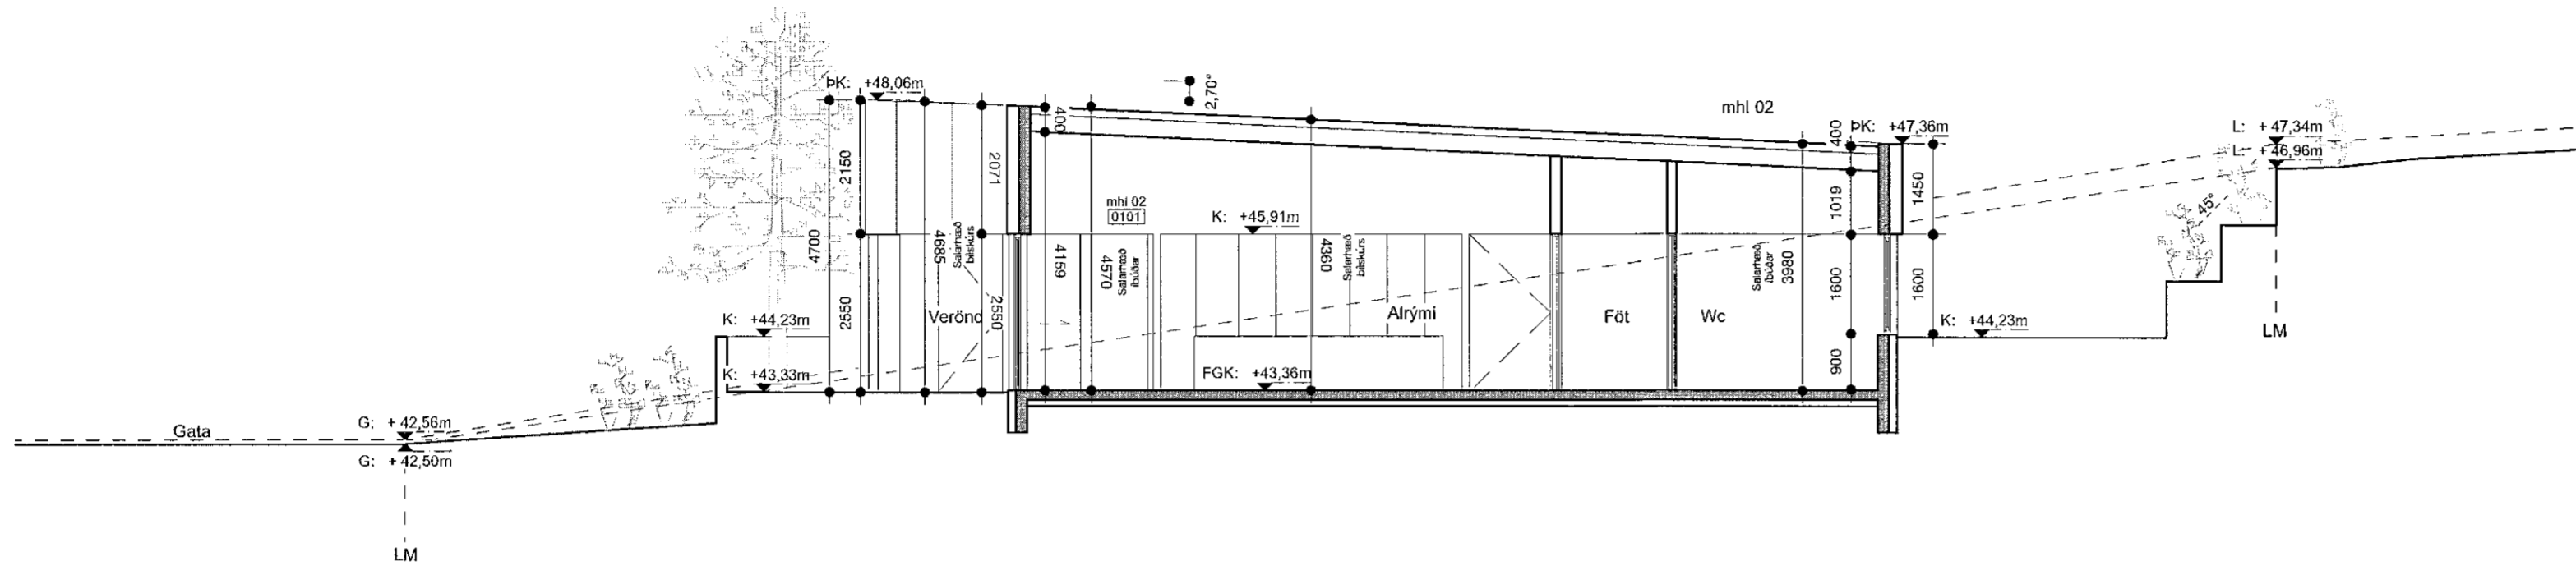

Sneiðing A-A  
mkv: 1:100

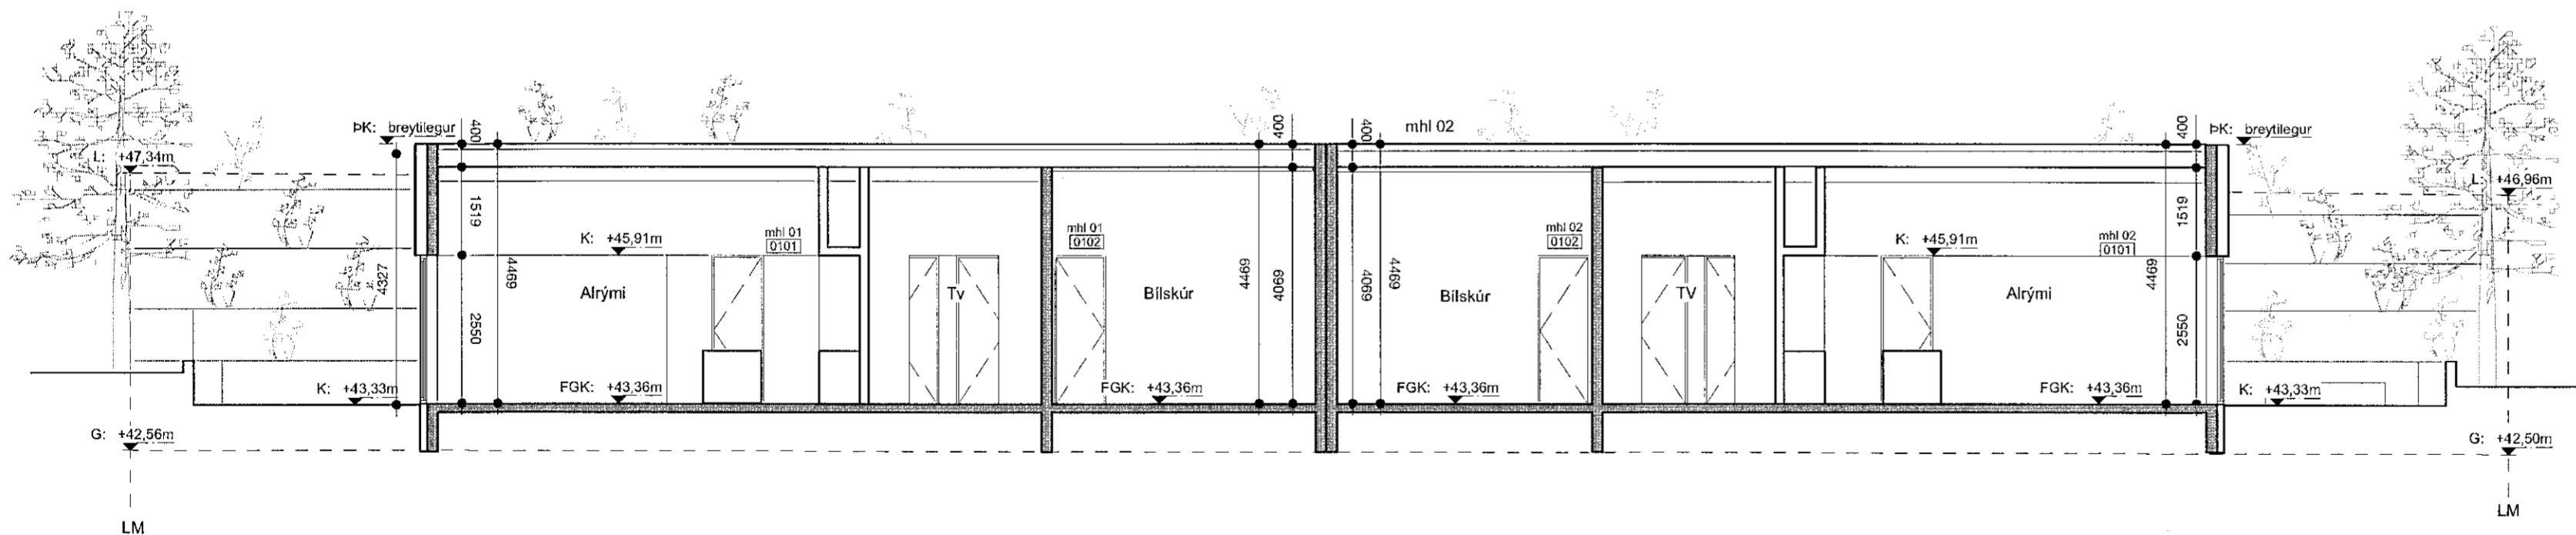

Sneiðing B-B  
mkv: 1:100

Skýringar

NLR	Náttúruleg loftvæsting
VLR	Vélræn loftvæsting
GN	Göfniðurfall
PK	Þakkóti
FGK	Fráganginn gölfkóti
K	Hæðarkóti á landi
G	Hæðarkóti á lóðamörkum við götu skv hæðarblaði
L	Hæðarkóti á lóðamörkum við land skv hæðarblaði
FL	Flóttaleið
BO	Björgunaraop
R	Reykisrynjari
SLT	Slökkvitæki
EVT	Eldvarnarteppi
HL	Hleðslustöð rafbila

Fyrirvari

Öll mál eru í millimetrum (mm), allir kótar eru í metrum (m). Mælið ekki af teikningum.

Teikning skal lesin með viðeigandi gögnum, verk lýsingum og teikningum annarra hönnuða.

Öll mál skal athuga á staðnum áður en smíði hefst. Misræmi í teikningum og vafatrúð skal tilkynna arkitektum strax.

*SHS*  
6.07.2021

Útgáfa Breyting Dags. Teiknað Yfirfarið

Völuskarð 34  
Landeignanr. L227987

Parhús 134  
Tegund verks Verkn.

Aðaluppdrættir A2 / 1:100  
Sneiðingar Stærð / mkv.

A-310 - 5/6  
Raðnúmer Útgáfa Blað

ÁMP AGLA 02.07.21  
Teiknað Yfirfarið Útgáfa dags.

TRÍPÓLÍ ARKITEKTAR

Klappargtíg 16 | 101 Reykjavík | sí: 519-2930 | www.tripoli.is | tripoli@tripoli.is

*Andri*  
Andri L. Andrésson | Arkitekt ETH FAI | kt: 240182-3949 | andri@tripoli.is  
Guðni Valberg | Arkitekt FAI | kt: 250880-5299 | gudni@tripoli.is  
Jón Davíð Ásgeirsson | Arkitekt FAI | kt: 250280-5729 | jon@tripoli.is

©Trípólí Arkitektar  
Öll afnot og afritun teikningar að hluta eða í heild er háð skriflegu leyfi höfundar.