




skýringar:

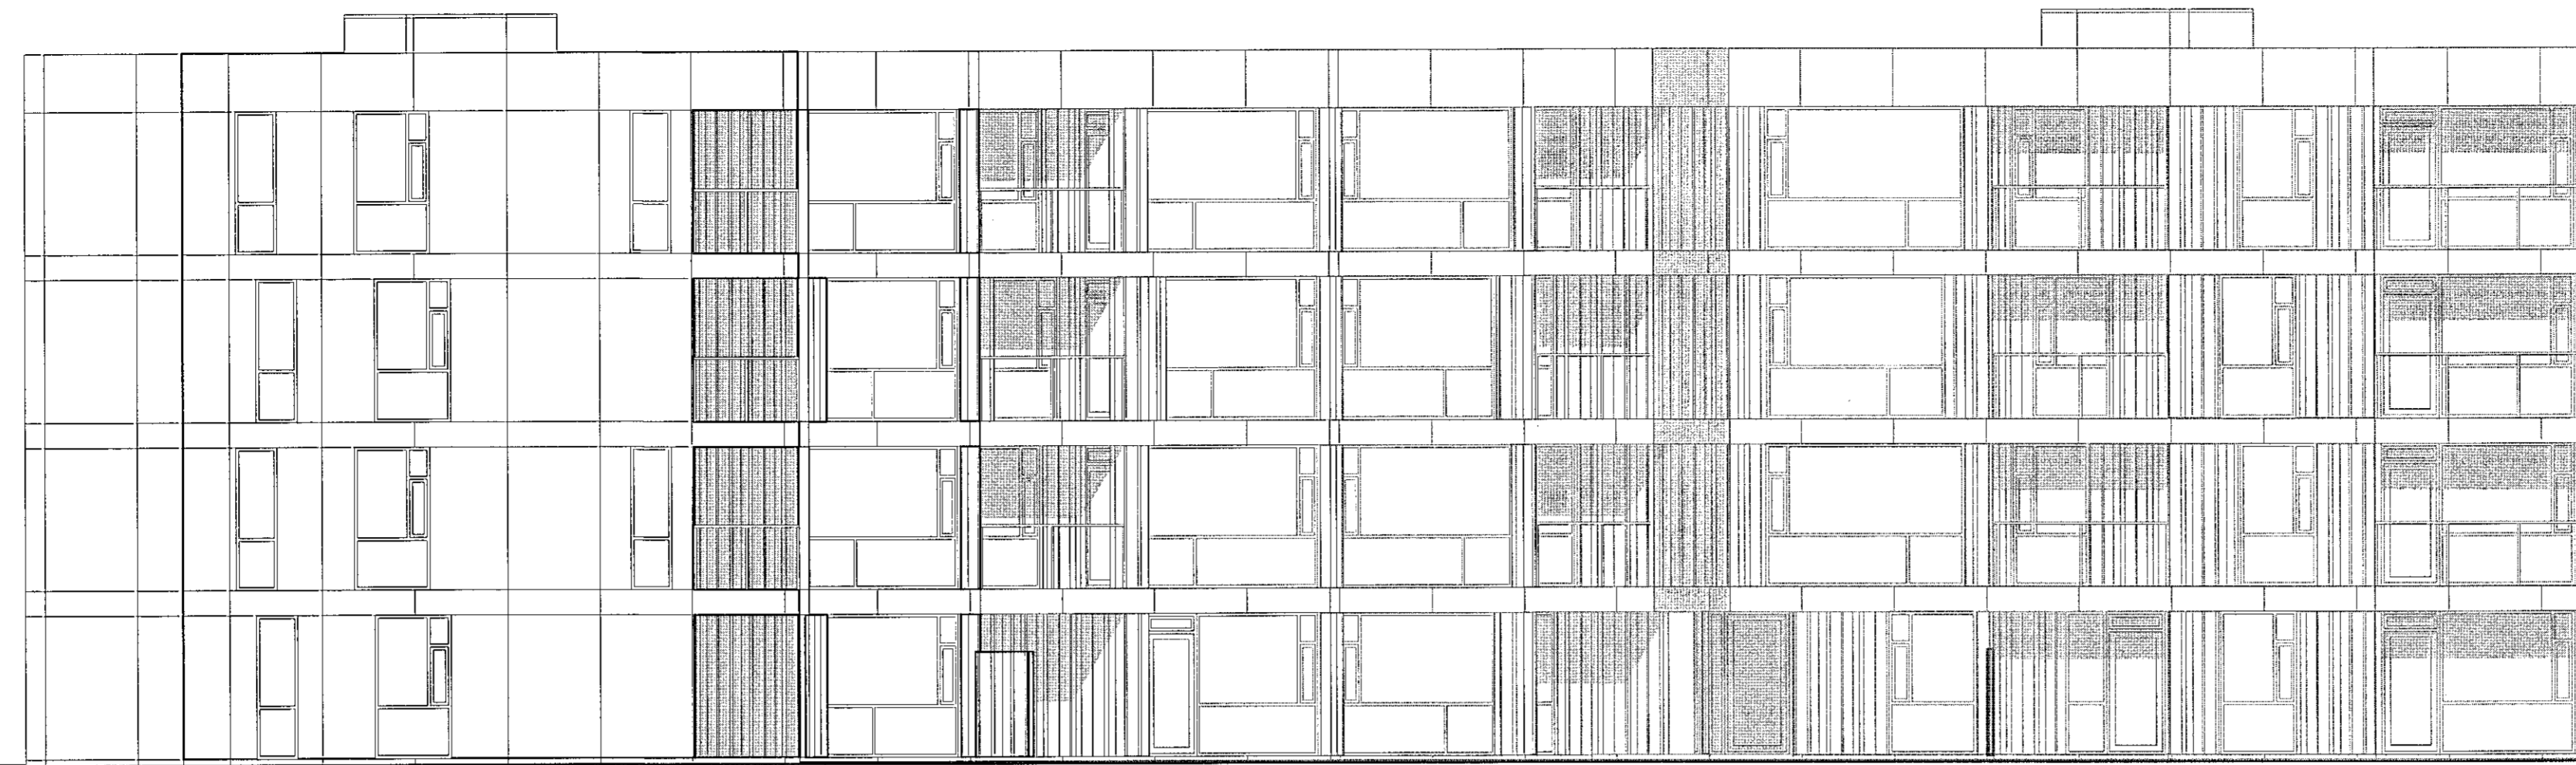

ÚTLIT NORÐVESTUR

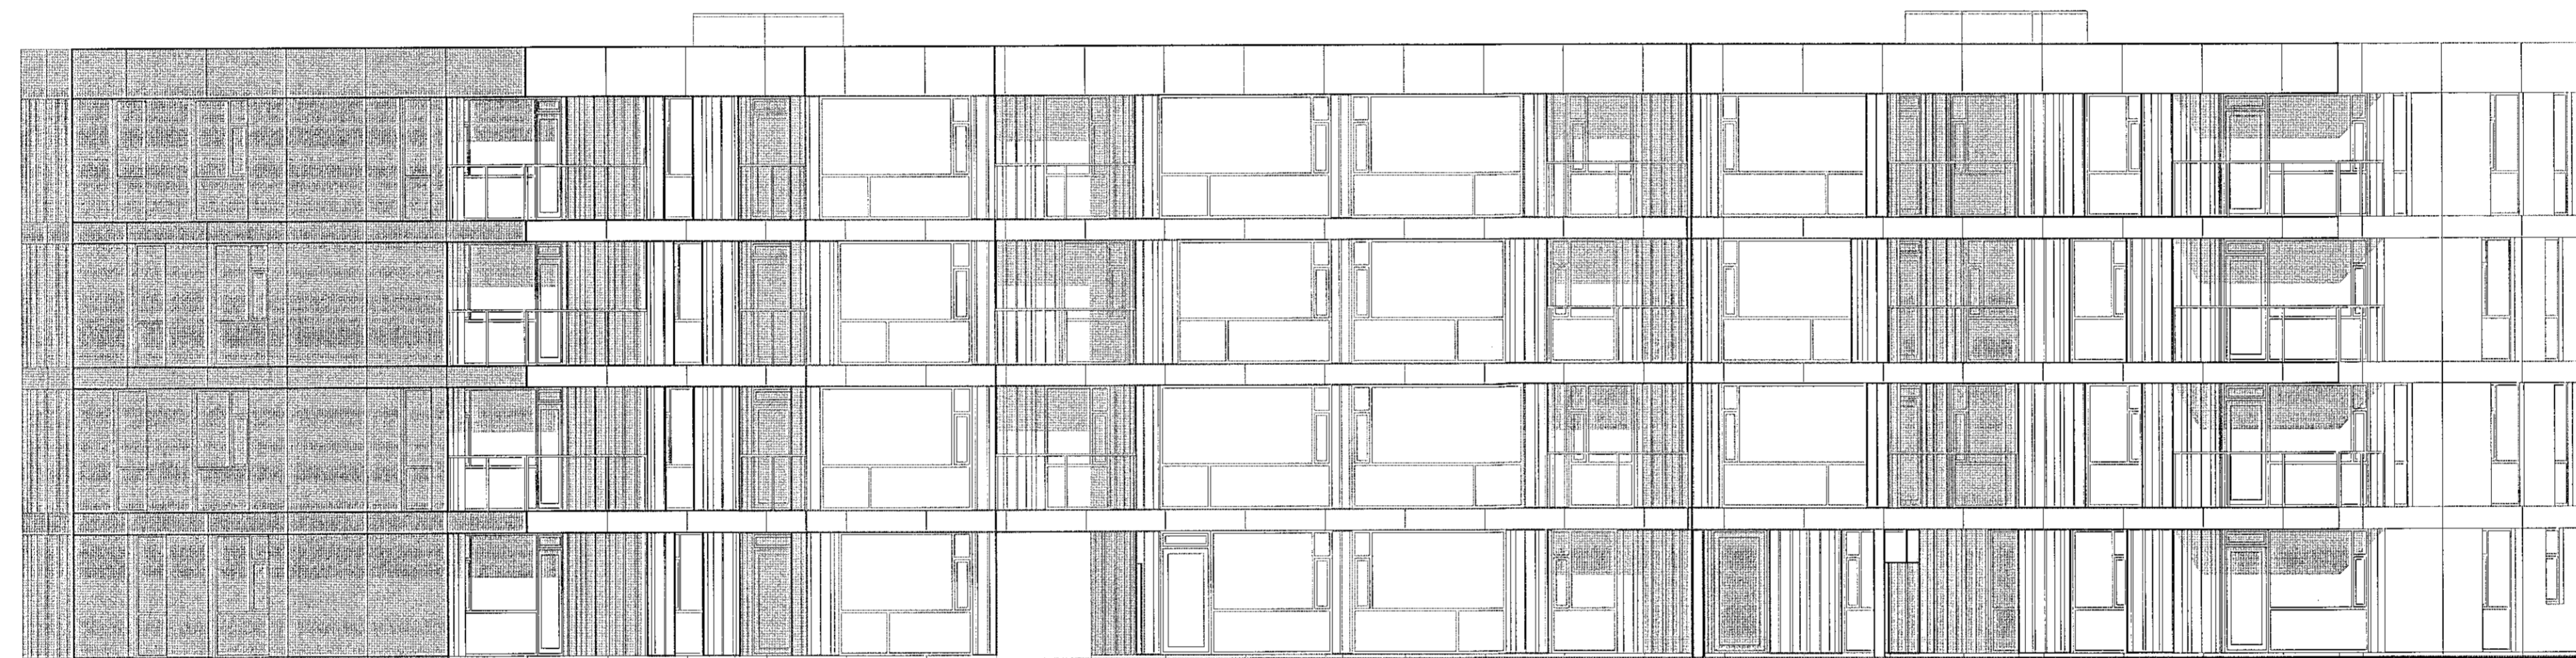

ÚTLIT VESTUR

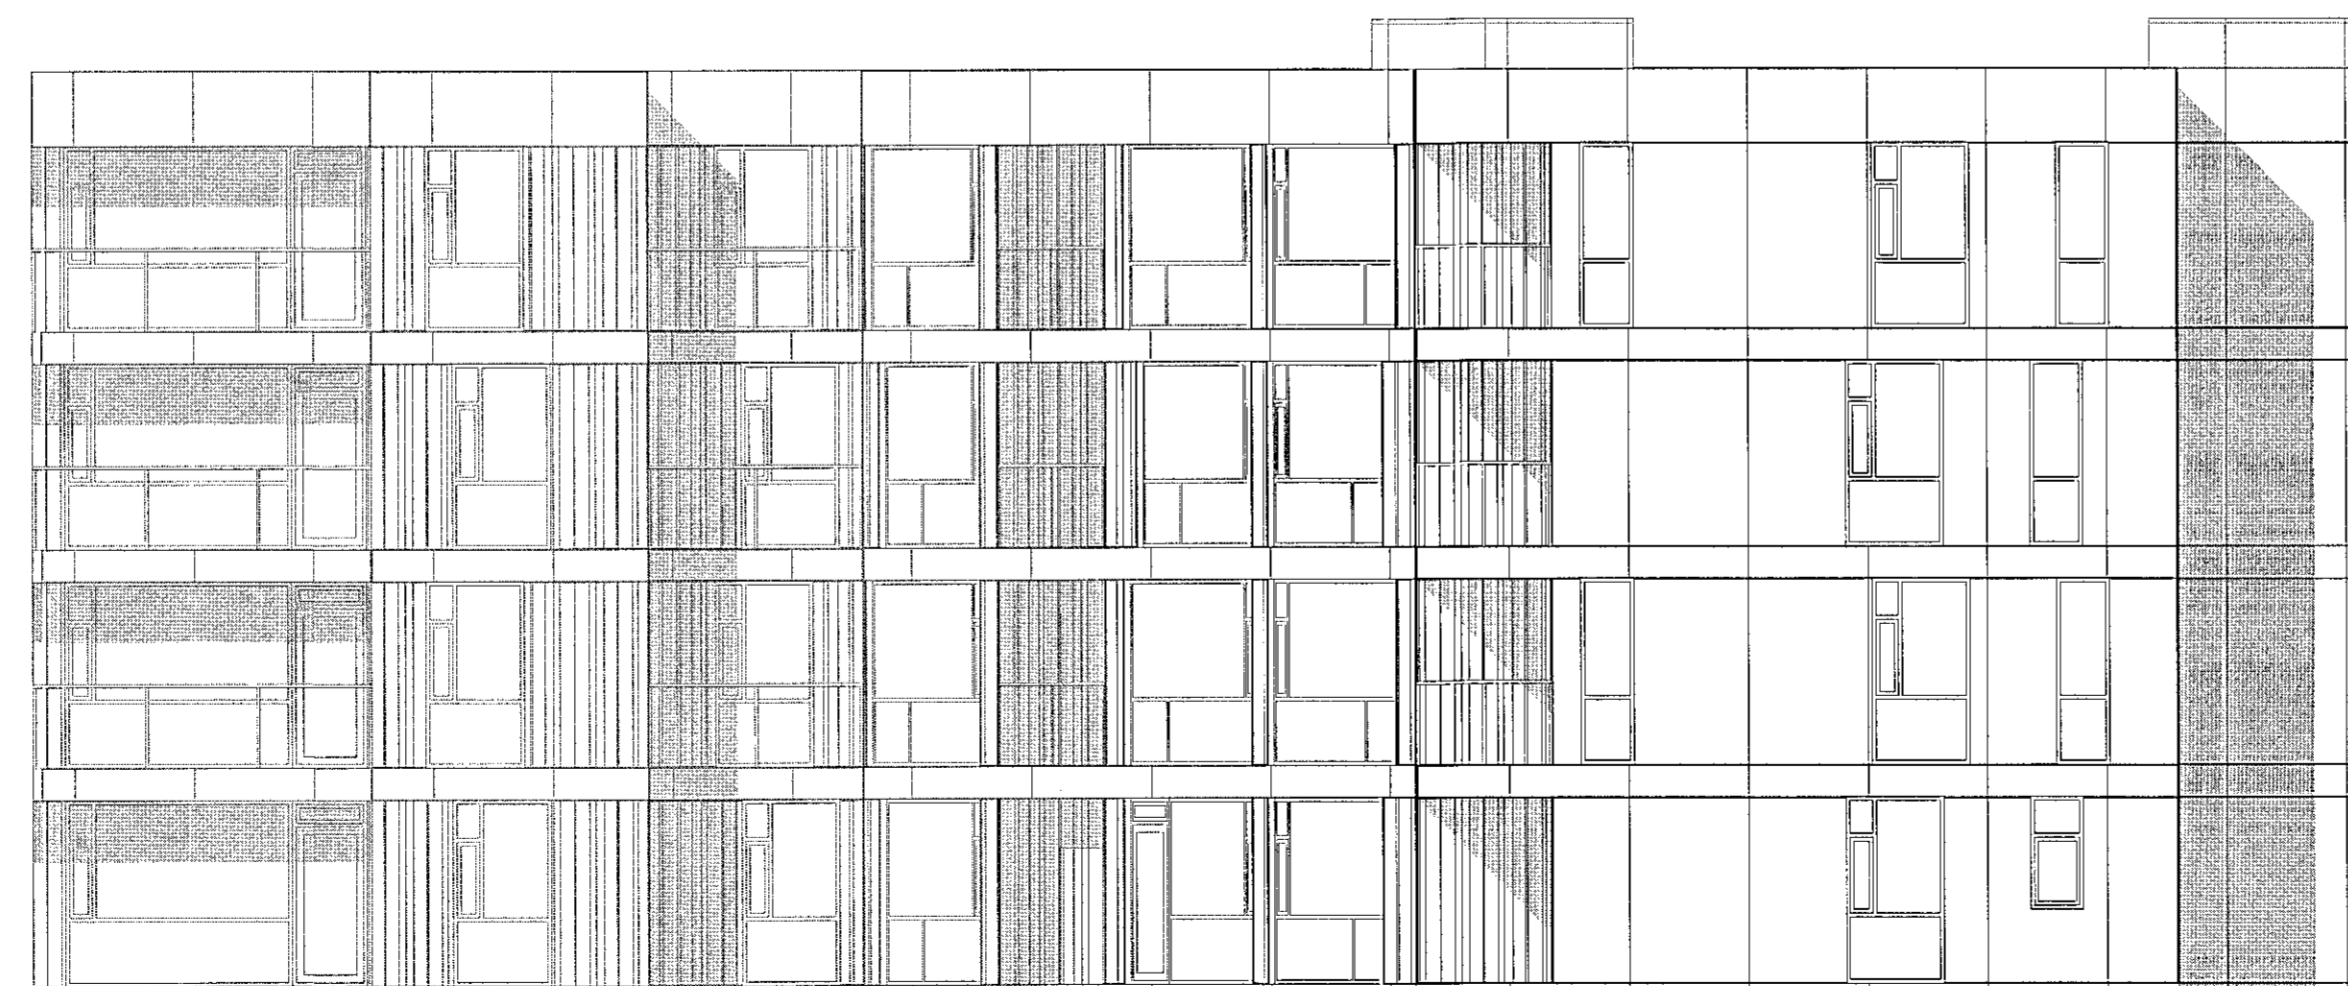

ÚTLIT SUÐVESTUR

yfirlitsmynd:

verkefni:

**Nónhamar 2**

teikning:

**Aðaluppdráttur**

verkhúli:

**Útlit**

mkv.:

1 : 100

dags.:

31.03.21

hannað.:

GPK

teiknað.:

GPK / DSAÓ

blaðstærð.:

A1

dags. breytinga.:

br. (a).:

br. (b).:

br. (c).:

br. (d).:

br. (e).:

br. (f).:

br. (g).:

br. (h).:

fylgiskjal.:

*SHS 14.04.2021*

samþ.:

samþ.:

teikn. nr.:

**1.06**