

skýringar:

yfirlitsmynd:

verkheiti:

**Nónhamar 2**

teikning:

**Aðaluppdráttur**

verkhúli:

**Grunnmyndir og Sníð**

mkv.:

1 : 100

dags.:

31.03.21

hannað.:

GPK

teiknað.:

GPK / DSAÓ

bláðstærð.:

A1

dags. breytinga:

br. (a):

br. (b):

br. (c):

br. (d):

br. (e):

br. (f):

br. (g):

br. (h):

fygiskjöl:


SHS  
14.04.2021

samb.:


samb.:

teikn. nr.:


**1.04**

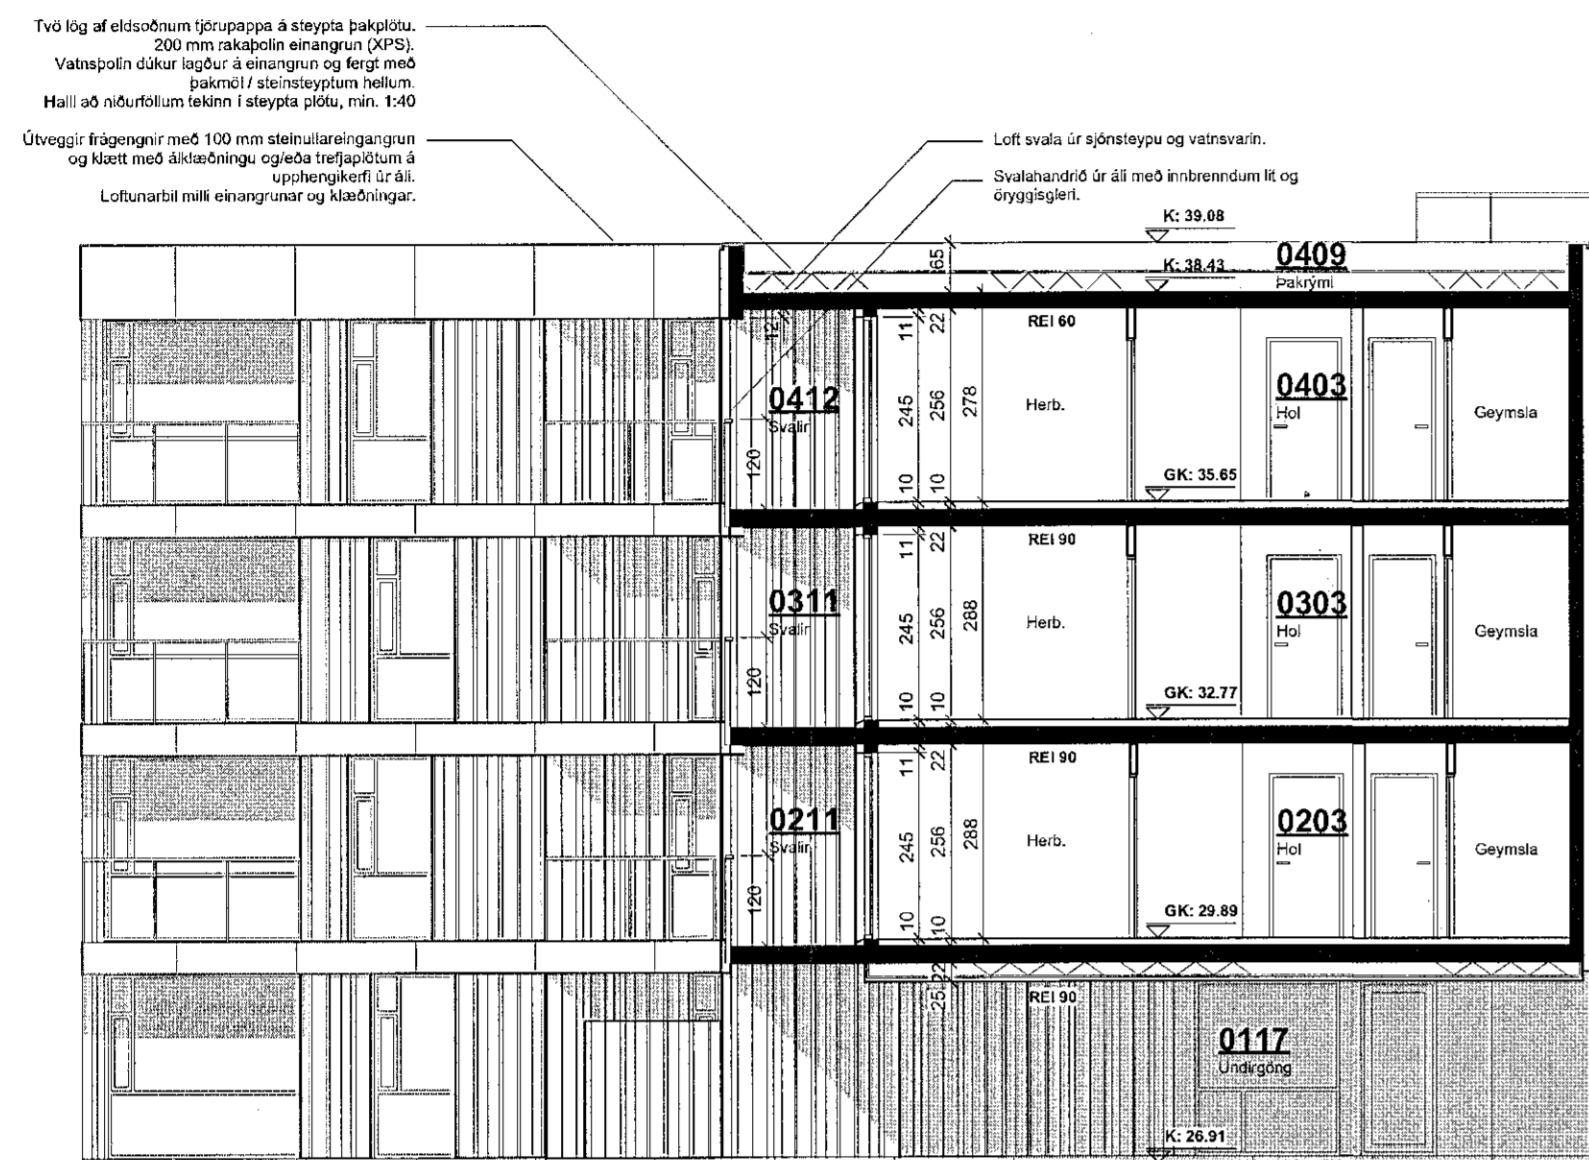

**SNID AA**

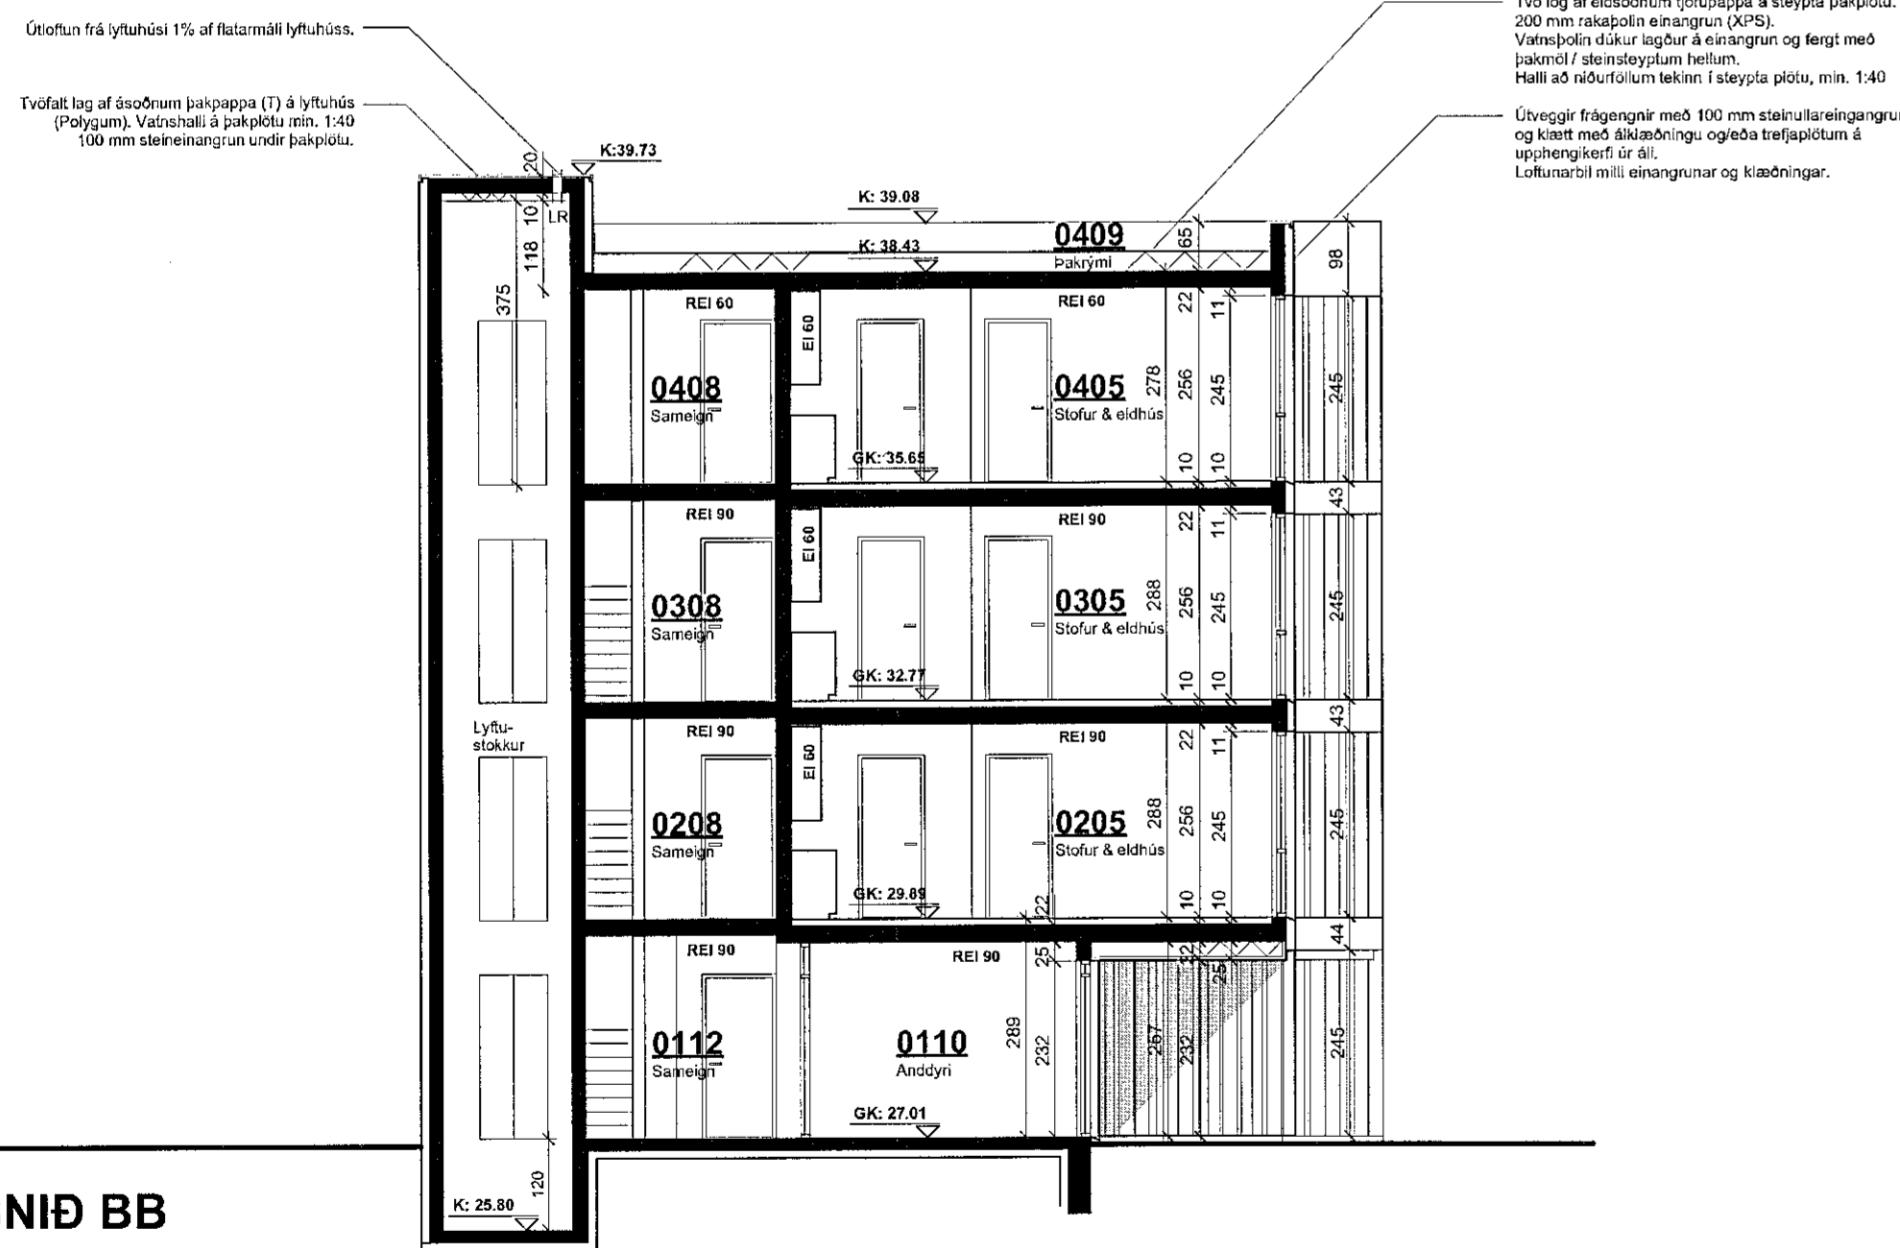

**SNID BB**

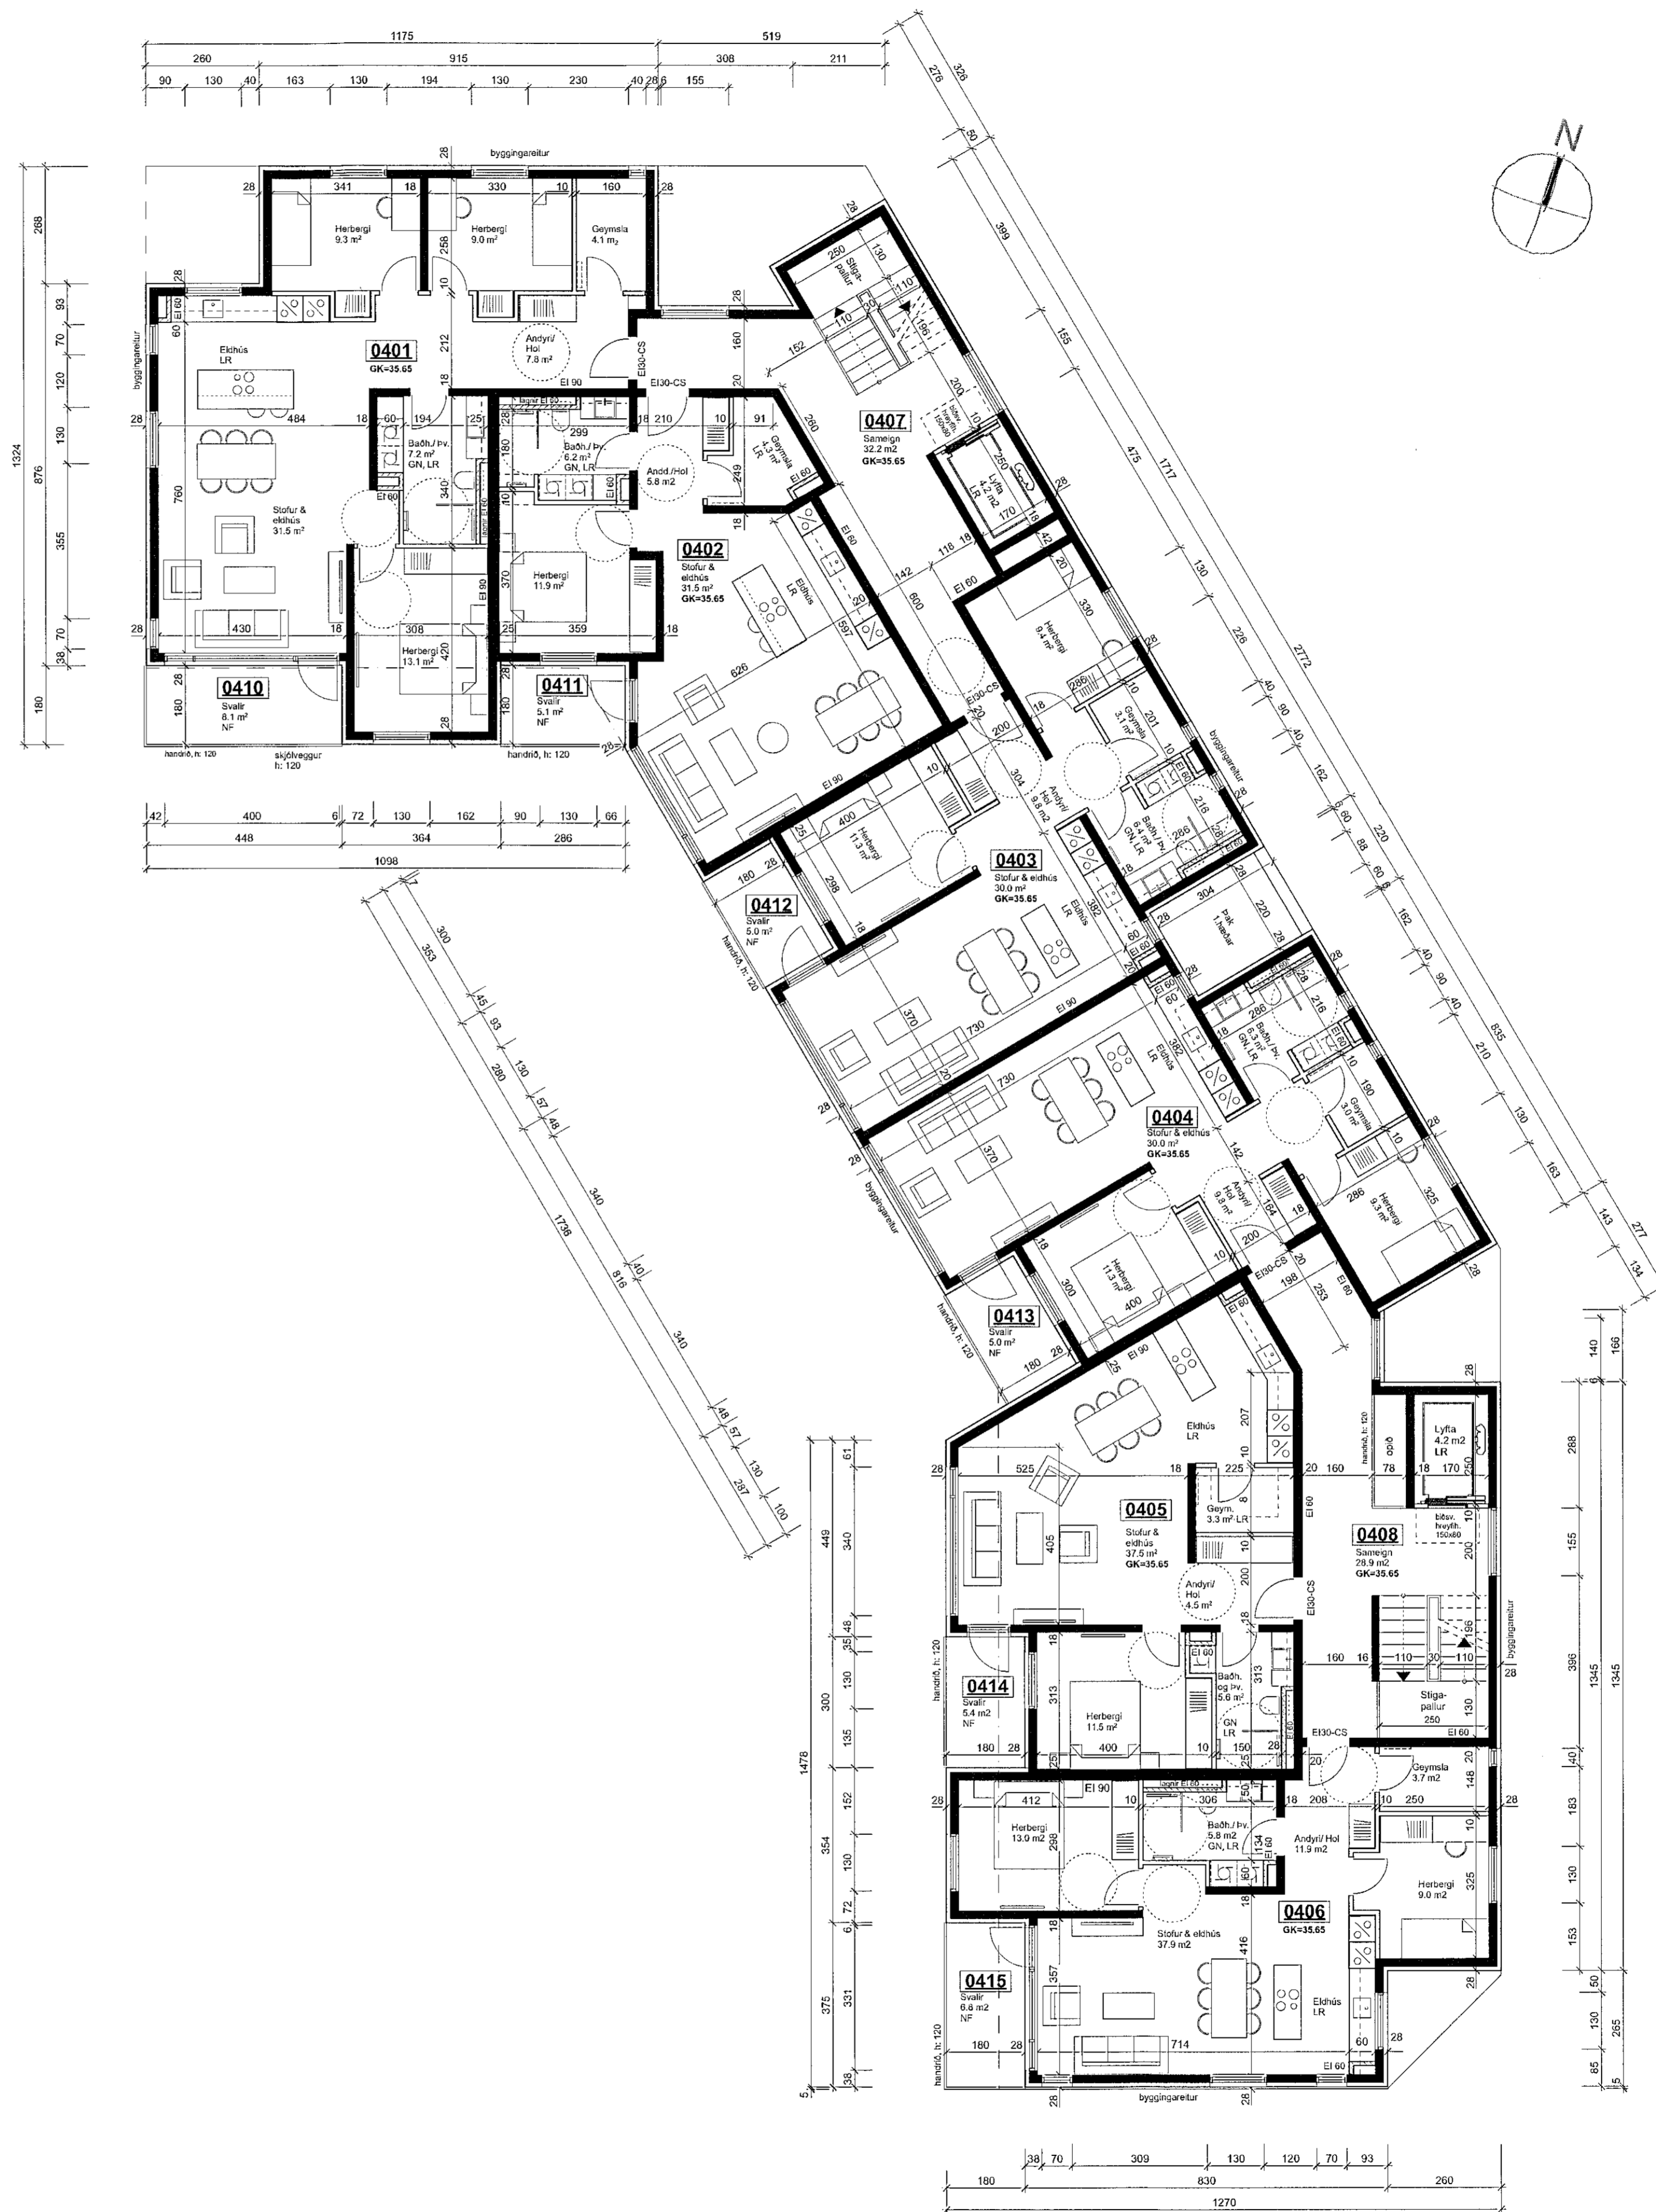

**Grunnmynd 4. hæðar**