



skýringar:

SHS
8.01.2021

Grunnmynd 4.hæð
1 : 100

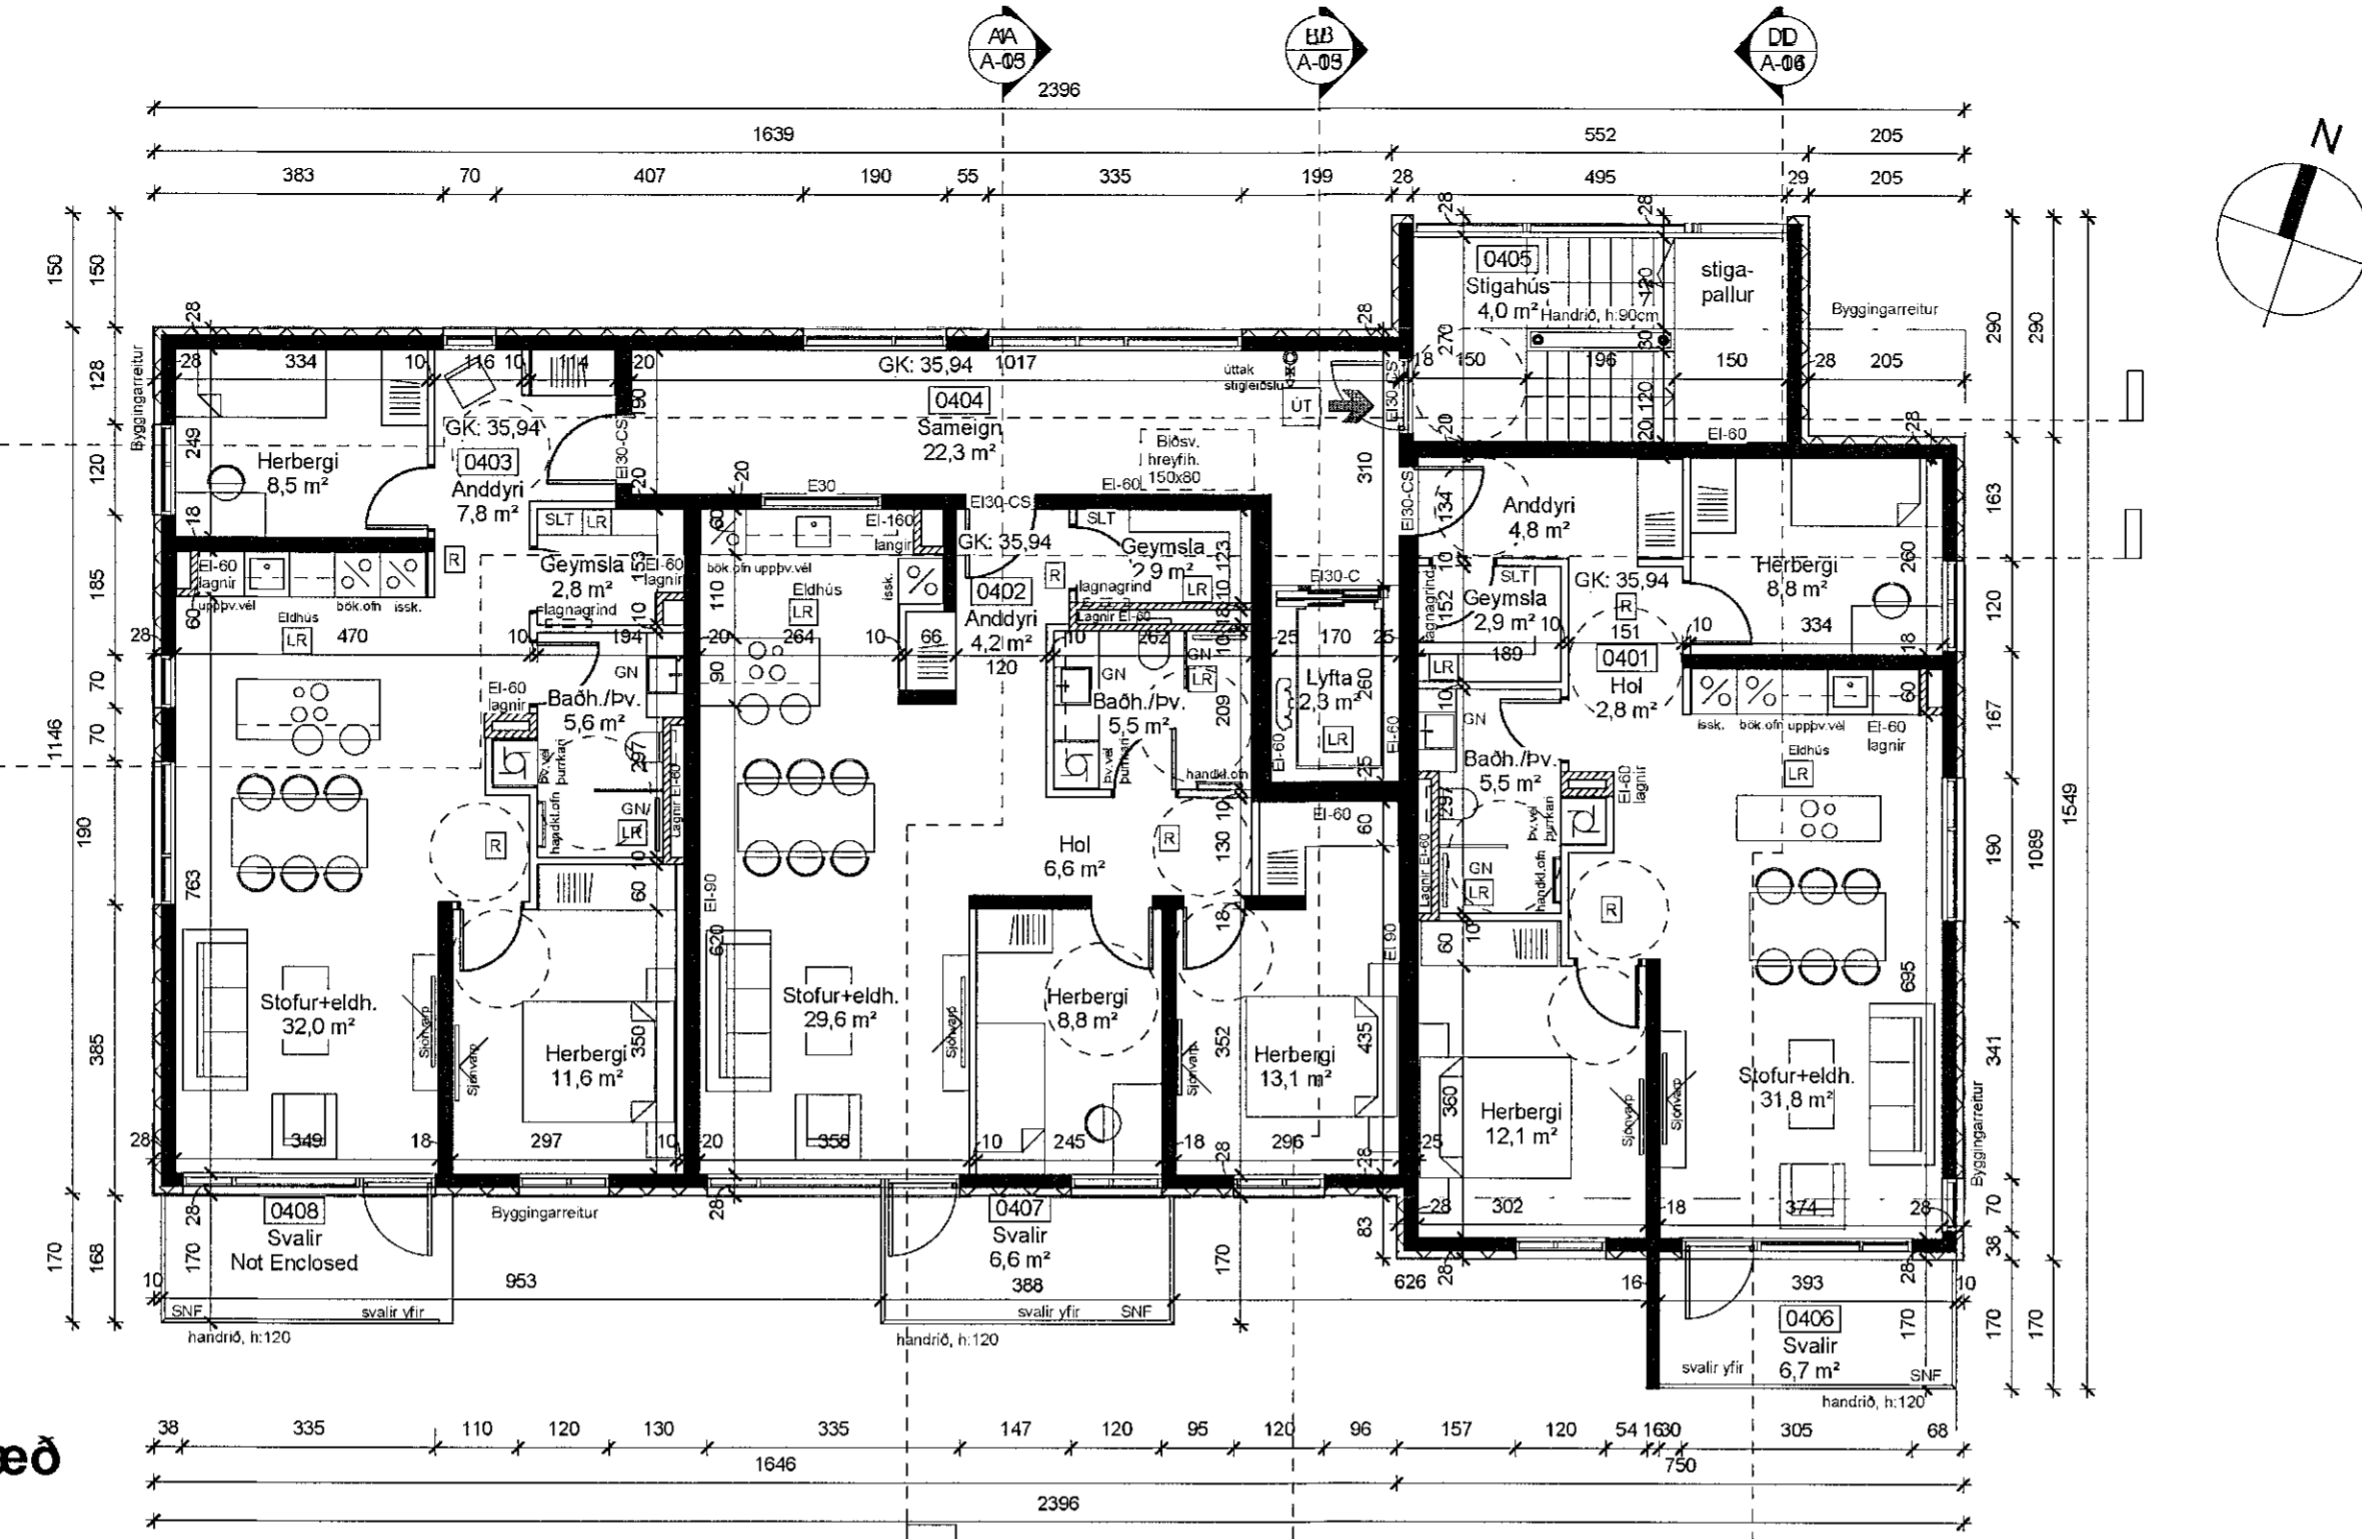

Grunnmynd 5.hæð
1 : 100

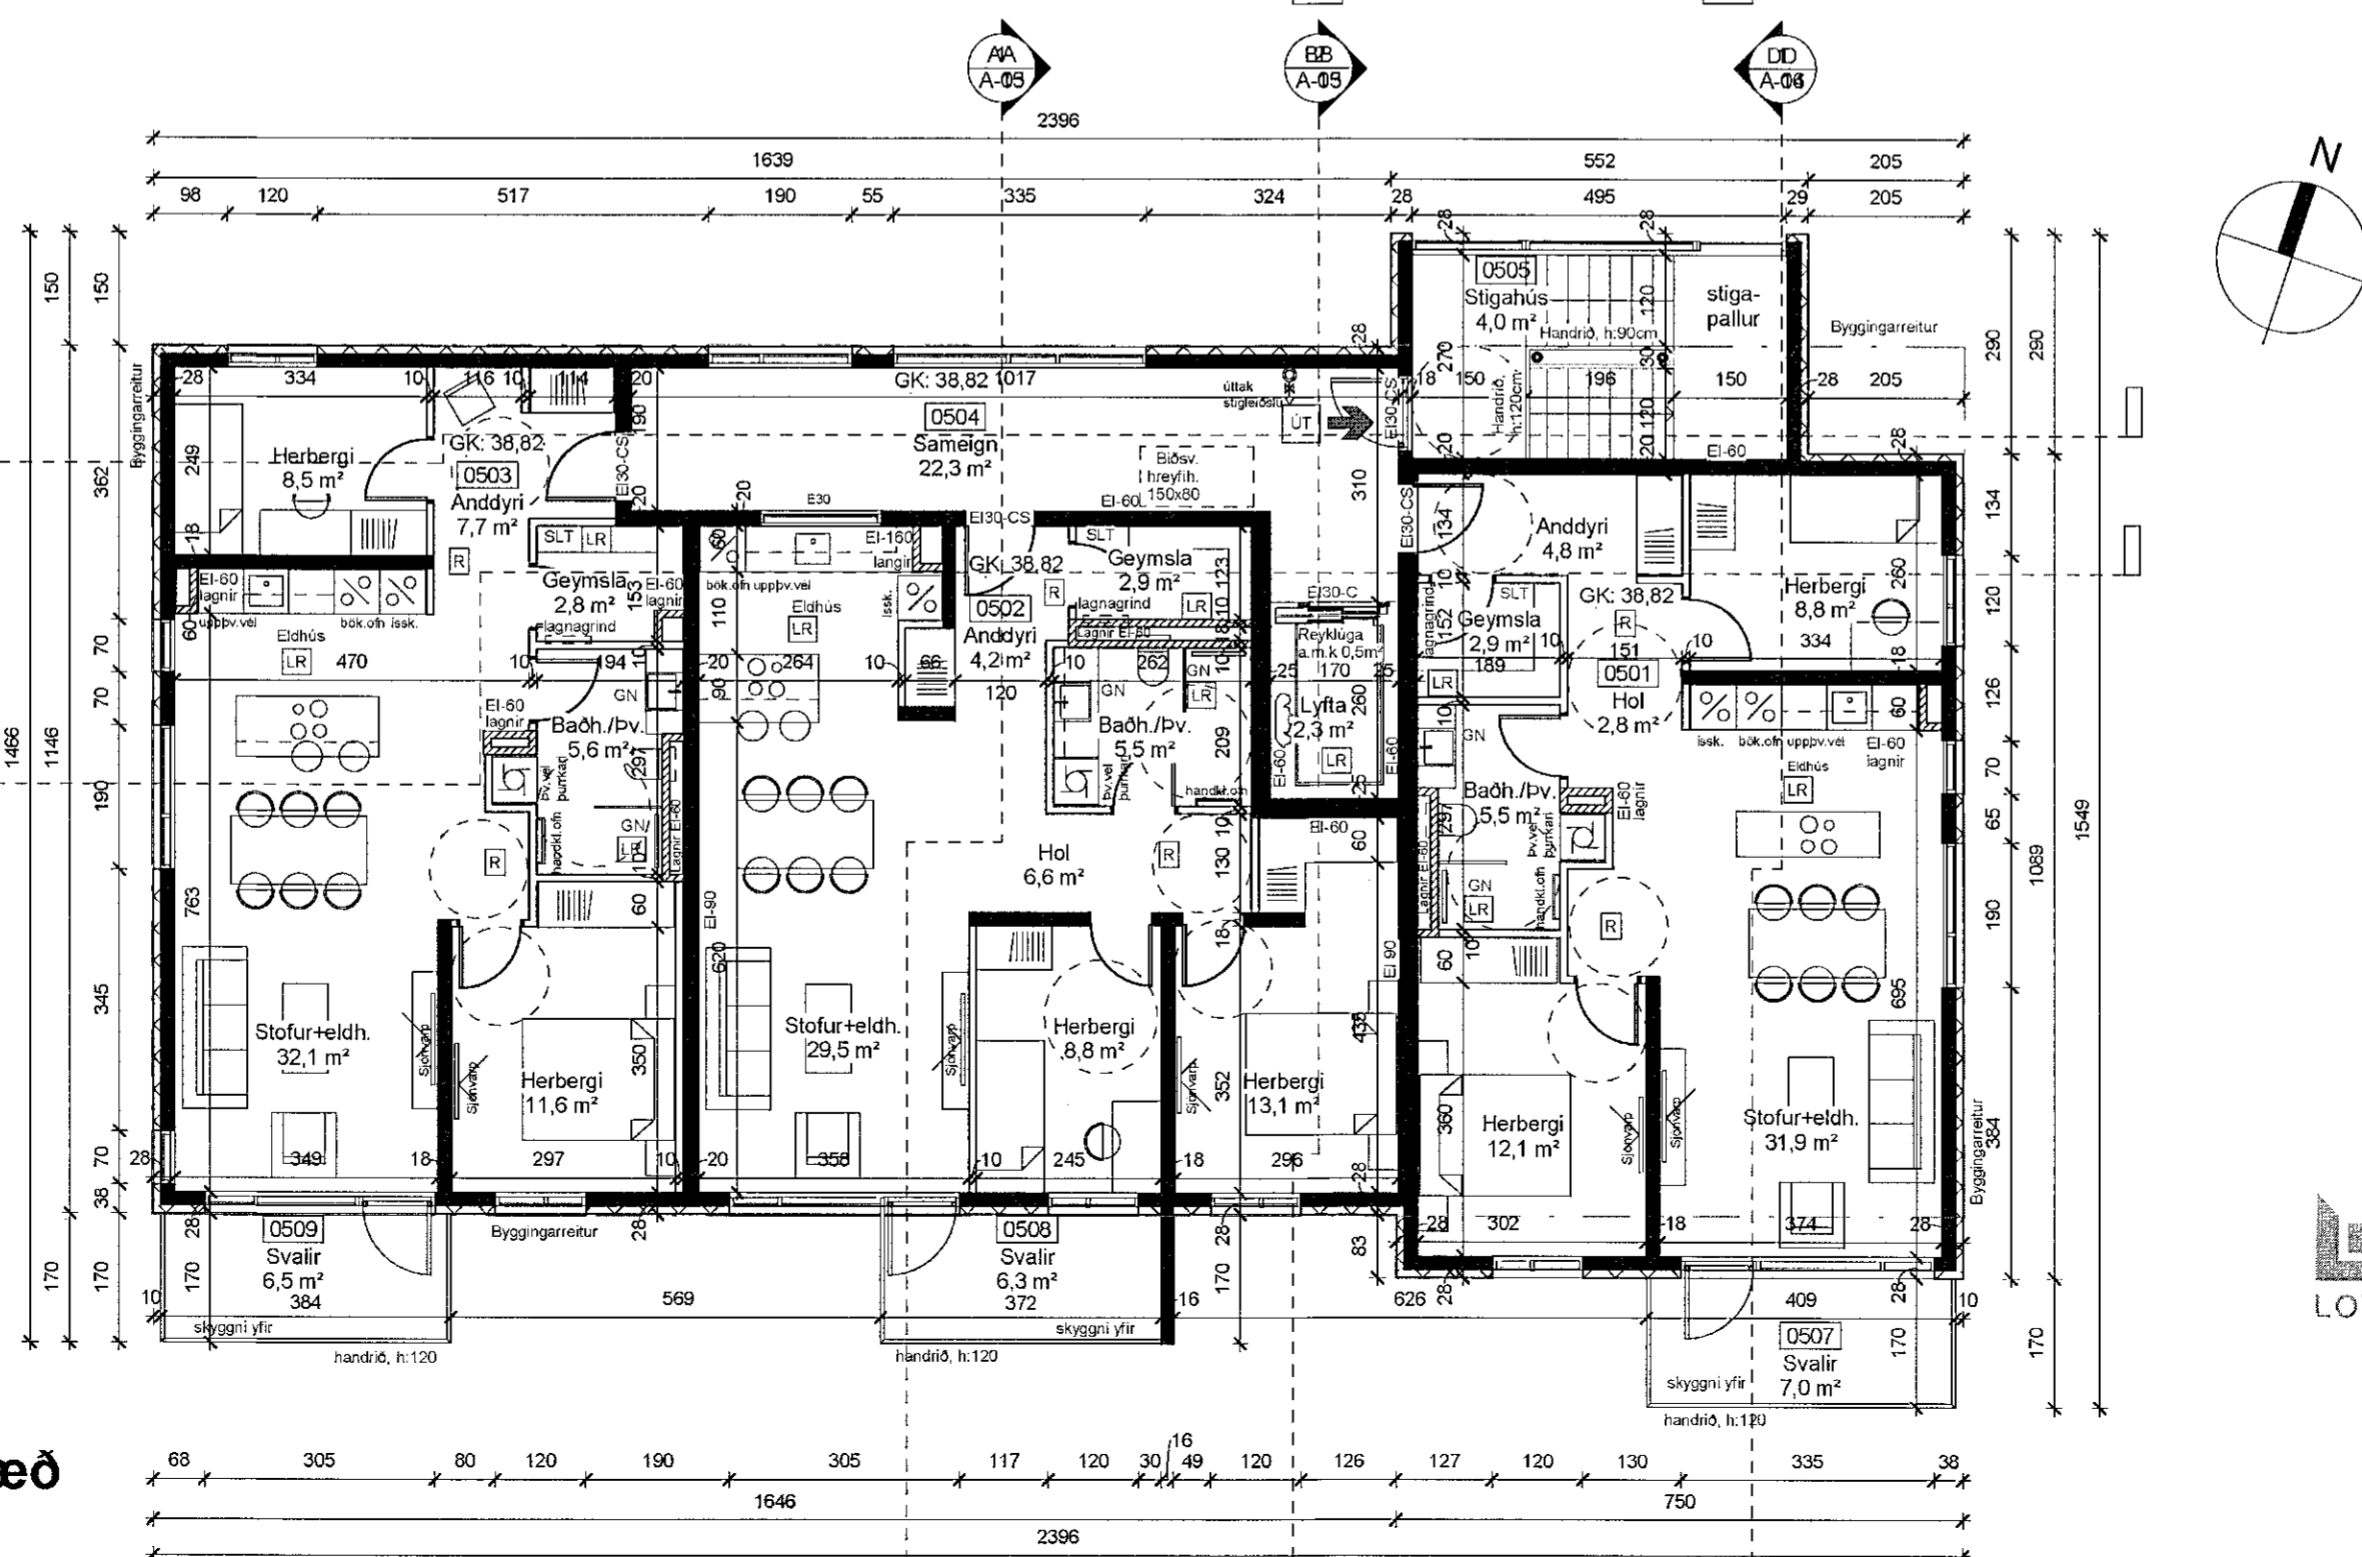

verkheiti: **Nónhamar 6**

teikning: **Aðalupdráttur**

verkhliuti: **Grunnmynd 4 og 5.hæð**

mkv.:	1 : 100
dags.:	02.12.2020
hannað.:	GPK
teiknað.:	GPK, HSG
blaðstærð.:	A2

dags. breytinga.:

br. (a.):

br. (b.):

br. (c.):


br. (d.):

fylgiskjöl.:

samb.: *Gunnar Þrymmer*

samb.:

teikn. nr.: **A-04**

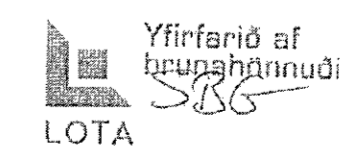

RÝMA arkitektar
Stórhóla 17, 110 Reykjavík kt. 711003-2310
sími: 6985665 www.ryma.is
Gunnar Páll Kristinsson arkitekt kt. 260665-3679
netfang: gunnarpall@ryma.is