



AA
1 : 100

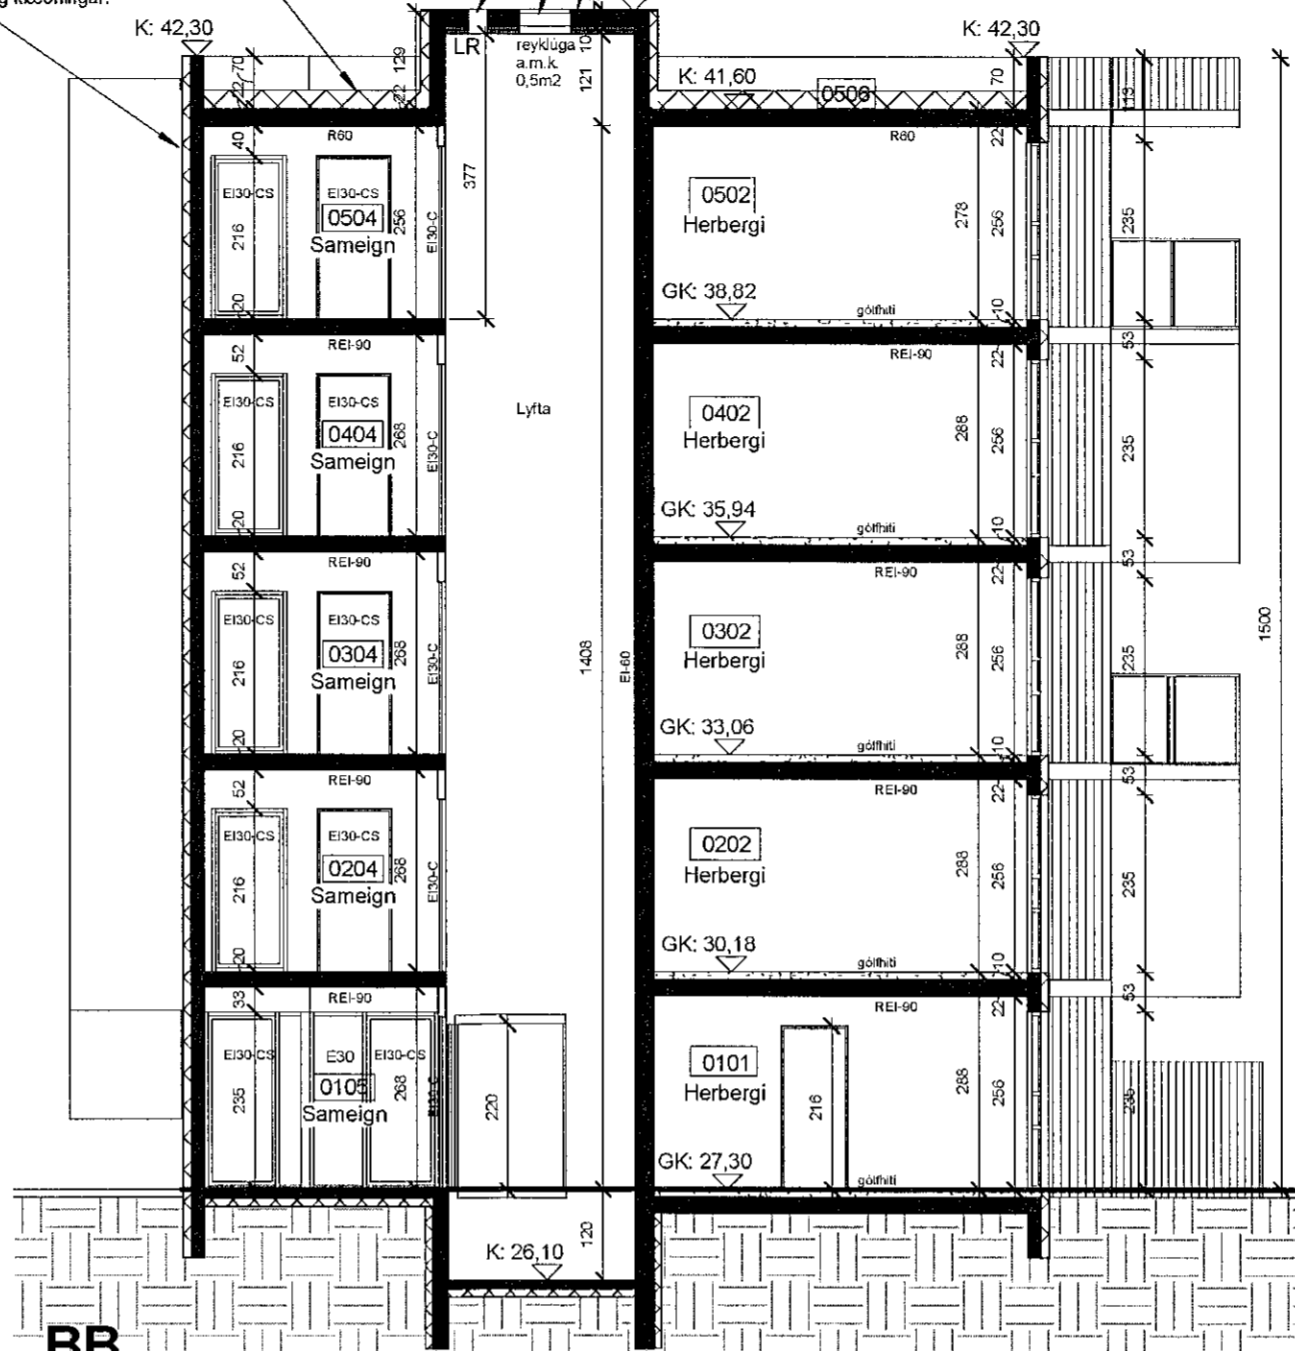

BB
1 : 100

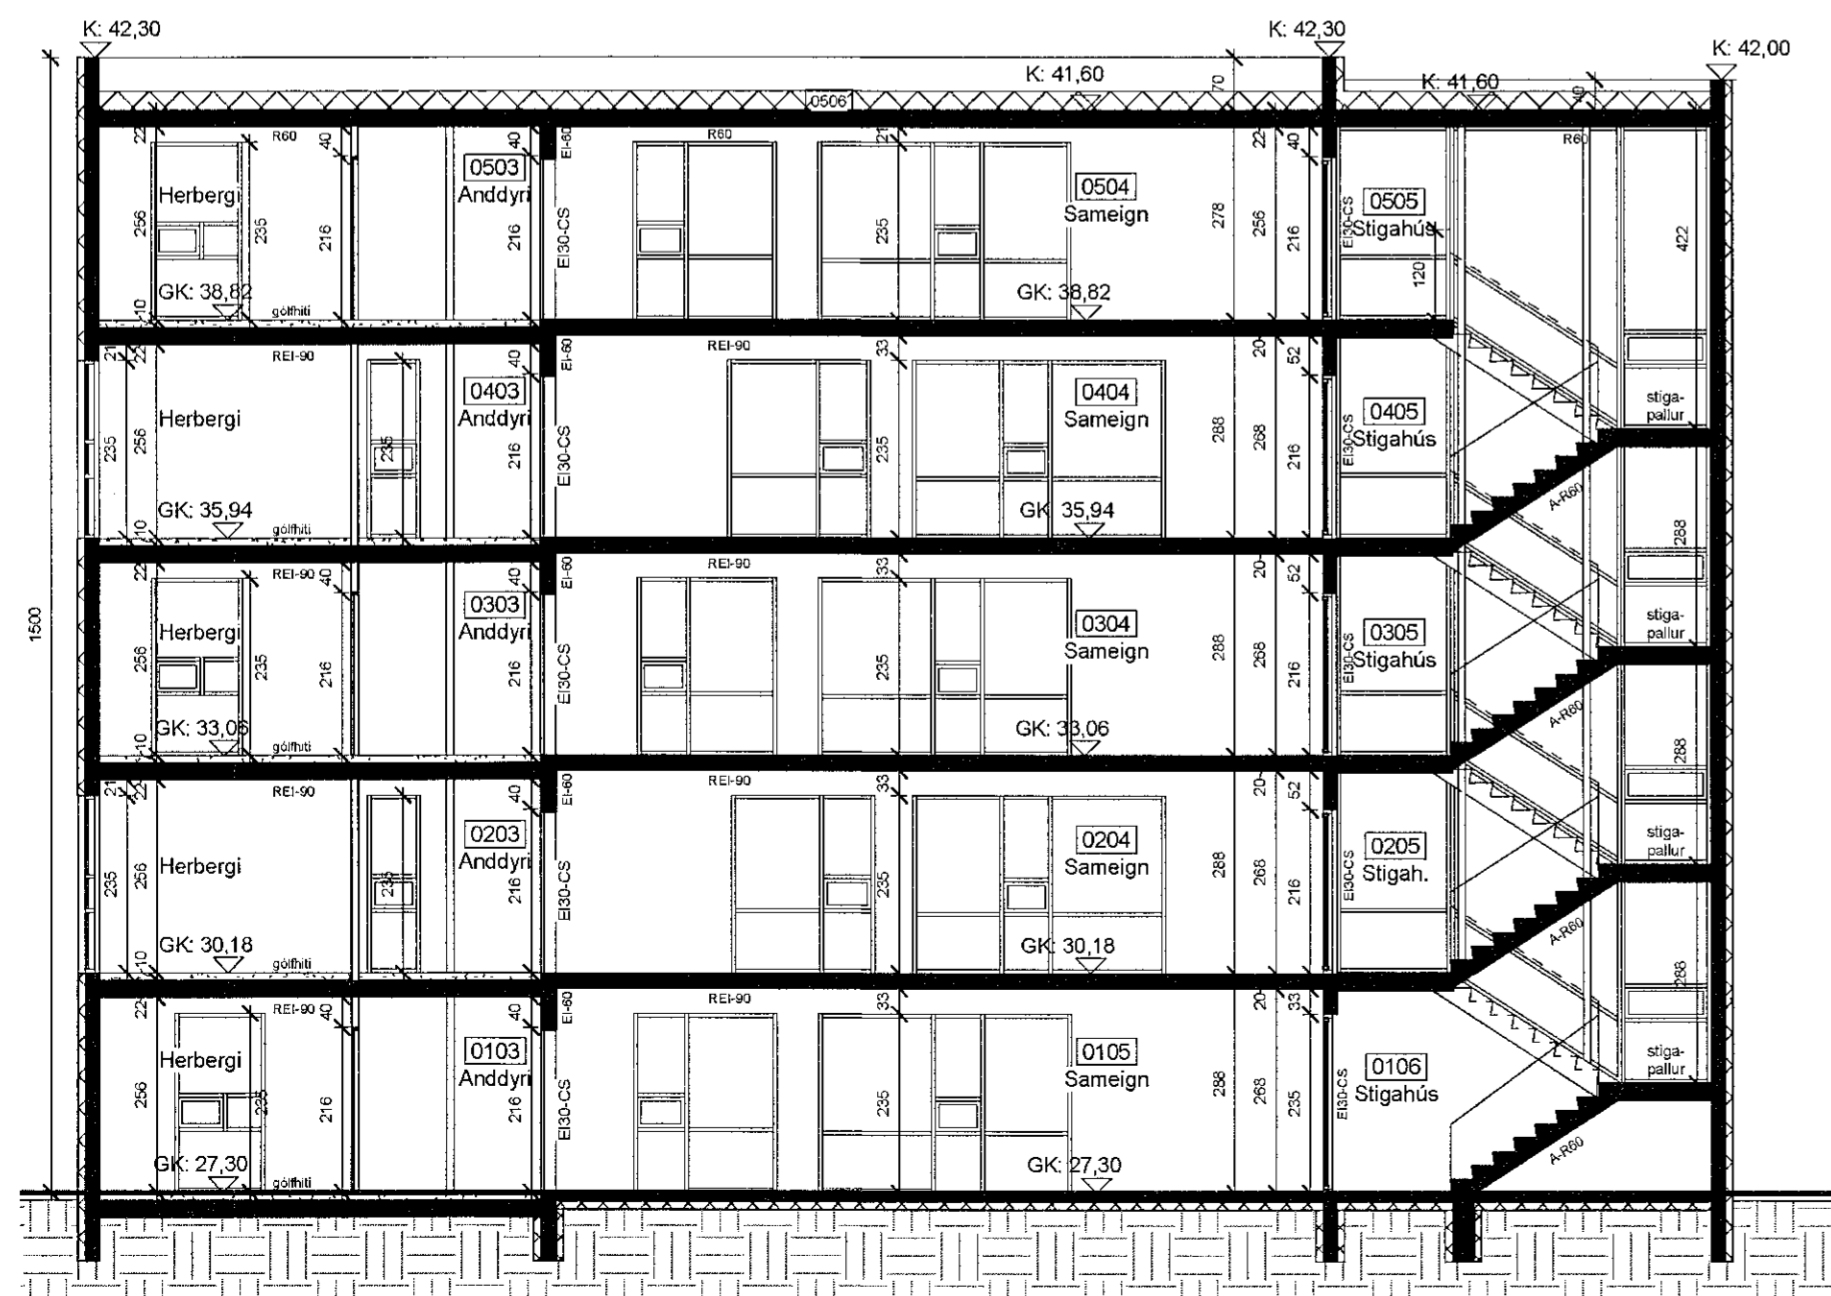

CC
1 : 100

Tvö lög af óksóðnum tjórupappa á steypta þakplötu. 200-250mm rakapölin einangrun. Vatnspölin dukur lagður á einangrun og fergt með þakmöl / steinsteyptum hellum. Halli að niðurfötum tekinn í steypta plötu, mín. 1:40

Útveggir frágengnr með 100 mm steinullareingrun og klætt með álklæðningu og/óða trefapöllum á upphengikerfi úr ál. L.tur: RAL 8019 Lofunarbíl milli einangrunar og klæðningar.

Útlöflun frá lyftuhúsi 1% at litamalli lyftuhúsi. Reykútlöflun um lígu í þaki, amk. 0.5 m². Tengt sjálfvirkum rofa í anddyri á 1.hæð.

Tvöfalt lag af ásóðnum þakpappa (T) á lyftuhúsi (Polygum). Vatnshalli á þakplötu mín. 1:40 100 mm steinullareingrun undir þakplötu.

Samþykkt þann
20. JAN. 2021
Byggingarfulltrúinn í Hafnarfirði
Sigrún Þryggadóttir

skýringar.:

| | |
|-------------|--------------------------|
| verkheiti: | Nónhamar 6 |
| teikning: | Aðaluppdráttur |
| verkhliuti: | Snið AA / BB / CC |
| mkv.: | 1 : 100 |
| dags.: | 02.12.2020 |
| hannað.: | GPK |
| teiknað.: | GPK, HSG |
| blaðstærð.: | A2 |

dags. breytinga.:

br. (a.):

br. (b.):

br. (c.):

br. (d.):

fylgiskjöl.:

samp.:

samp.:

teikn. nr.:

Yfirfarið af
Þruphannuði
SIBG
LOTA

A-05

RÝMA arkitektar
Stórhófa 17 110 Reykjavík kt: 711003-2310
sími: 6985665 www.ryma.is
Gunnar Páll Kristjánsson arkitekt kt: 260665-3679
netfang: gunnarpall@ryma.is

SAS
8.01.2021