


Útveggir frágengirnir með 100 mm steinullareingangrun og klætt með áklæðningu og/eða trefjaplötum á upphengikerfi úr ál. Litur: RAL 8019 Loftunarbíl milli einangrunar og klæðningar.


Tvö lög af eldsöðnum tjörupappa á steypta þakplötu. 200-250 mm rakapölin einangrun. Vatnsþolinn dúkur lagður á einangrun og fergt með þakmöl / steinsteyptum hellum. Halli að niðurföllum tekinn í steypta plötu, mín. 1:40

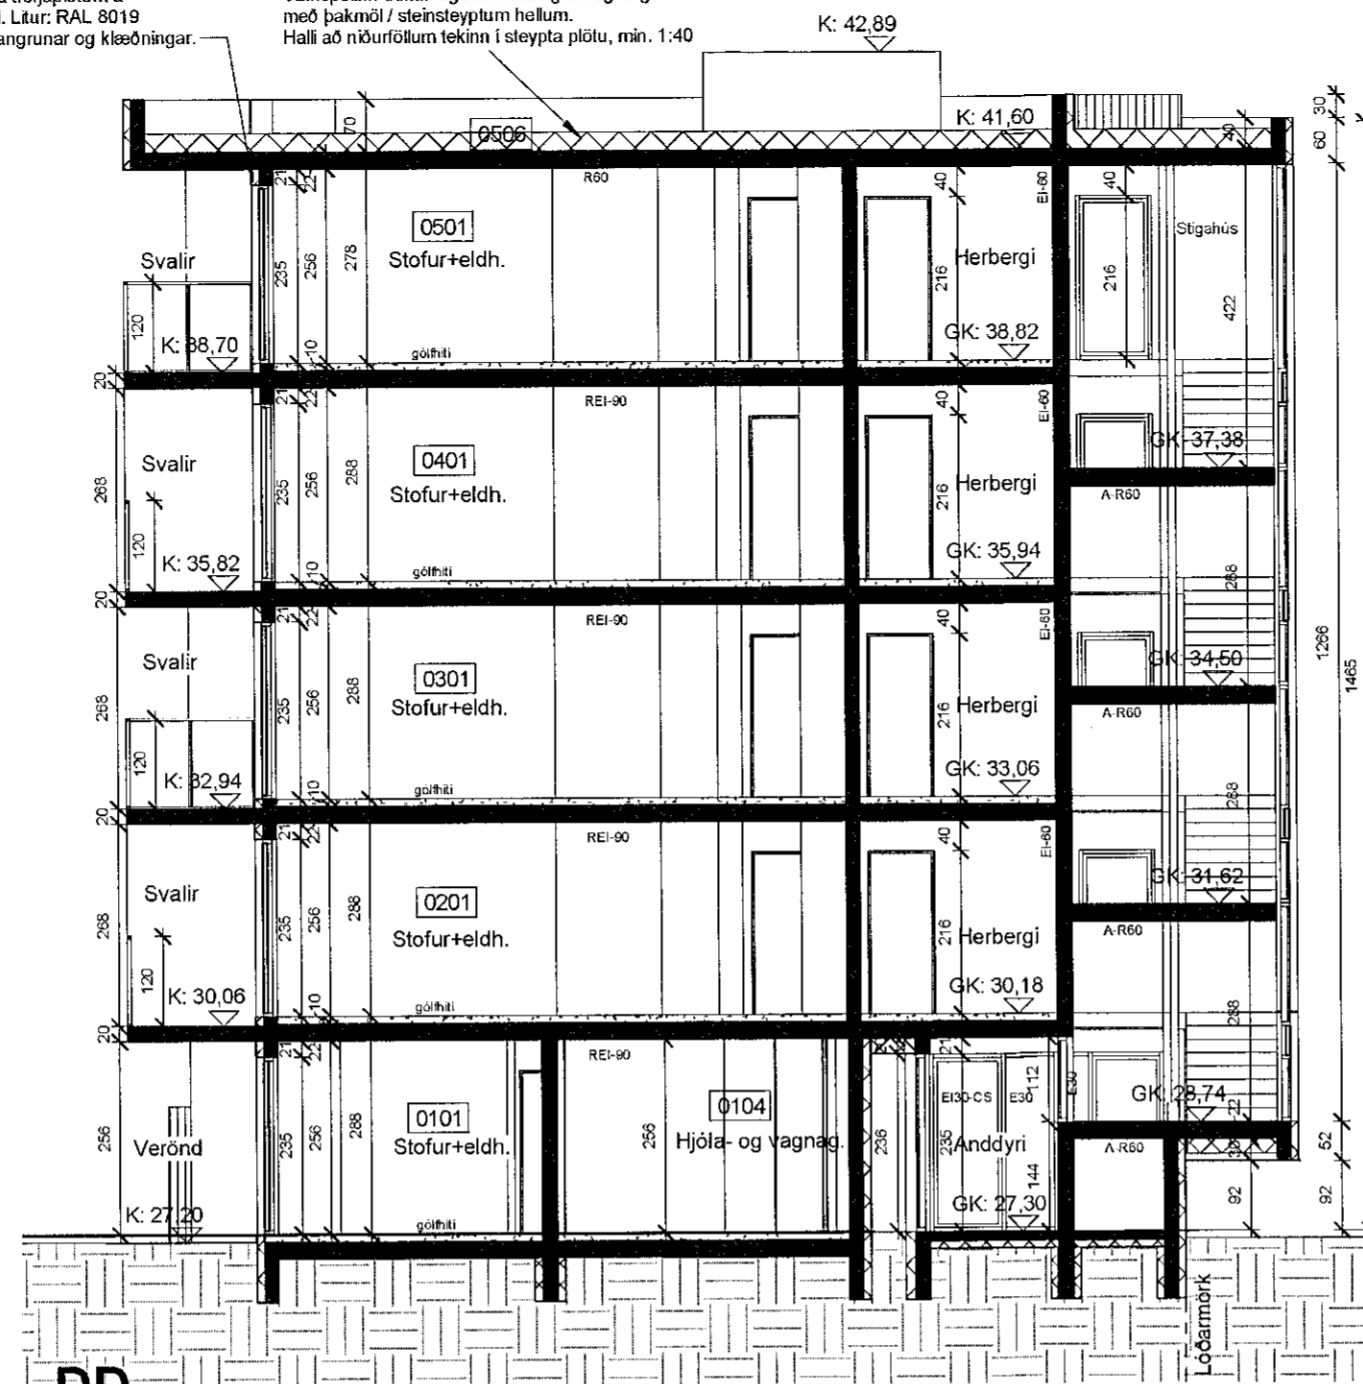

DD
1 : 100

Útveggir frágengirnir með 100 mm steinullareingangrun og klætt með áklæðningu og/eða trefjaplötum á upphengikerfi úr ál. Litur: RAL 8019 Loftunarbíl milli einangrunar og klæðningar.

Tvö lög af eldsöðnum tjörupappa á steypta þakplötu. 200-250mm rakapölin einangrun. Vatnsþolinn dúkur lagður á einangrun og fergt með þakmöl / steinsteyptum hellum. Halli að niðurföllum tekinn í steypta plötu, mín. 1:40

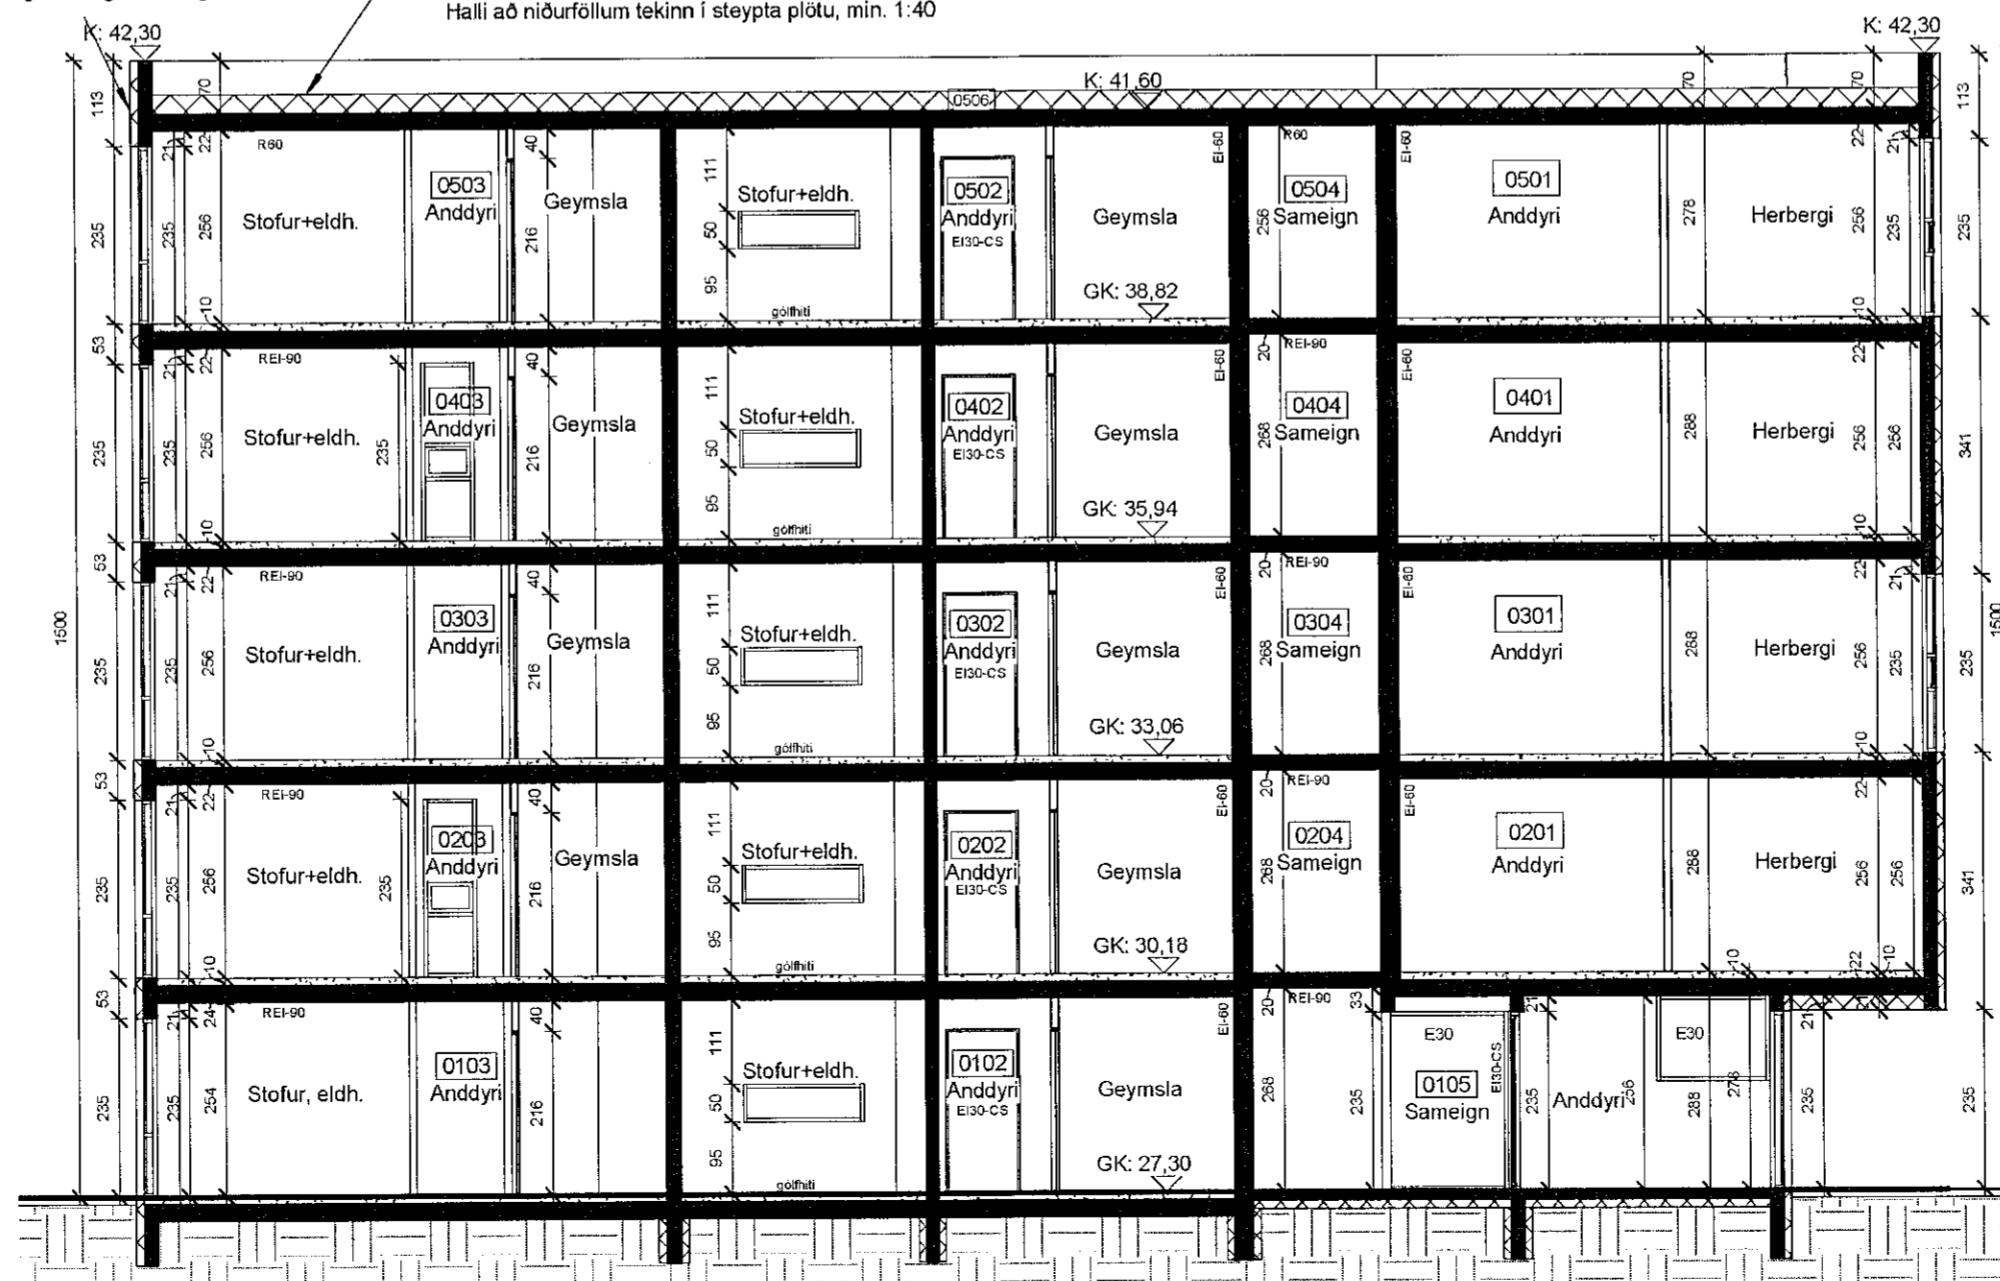

EE
1 : 100

Samþykkt þann

20. JAN. 2021

Byggingarfulltrúinn í Hafnarfirði
Skelus Þjornadottir

skýringar.:

SHS
8.01.2021

verkheiti.:

Nónhamar 6

teikning.:

Aðaluppdráttur

verkhliuti.:

Snið DD / EE

mkv.:

1 : 100

dags.:

02.12.2020

hannað.:

GPK

teiknað.:

GPK, HSG

blaðstærð.:

A2

dags. breytinga.:

br. (a).:

br. (b).:

br. (c).:

br. (d).:

fylgiskjöl.:

samb.:

samb.:

tekn. nr.:

A-06

Yfirfarið af
heyringhönnuði
SBS
LOTA

RÝMA arkitektar

Stórhóla 17, 110 Reykjavík - kt: 711003-2310
sími: 6985665 www.ryma.is
Gunnar Páll Kristinsson arkitekt kt: 260665-3679
netfang: gunnarpall@ryma.is