

Samþykkt þann
20. JAN. 2021

Byggingarfulltrúinn í Hafnarfirði
Sigrún Þrymsdóttir

skýringar.:

SAS
8.01.2021

verkheiti:

Nónhamar 6

teikning:

Aðaluppdráttur

verkhliuti:

Útlit - Austur / Vestur

mkv.:

1 : 100

dags.:

02.12.2020

hannað.:

GPK

teiknað.:

GPK, HSG

blaðstærð.:

A2

dags. breytinga.:

br. (a).:

br. (b).:

br. (c).:

br. (d).:

fylgiskjöl.:

samp.:

samp.:

teikn. nr.:

A-08


RÝMA arkitektar

Stórhófa 17, 110 Reykjavík kt: 711003-2310
sími: 6985665 www.ryma.is
Gunnar Páll Kristinsson arkitekt kt: 260665-3679
netfang: gunnarpaal@ryma.is



Austur

1 : 100

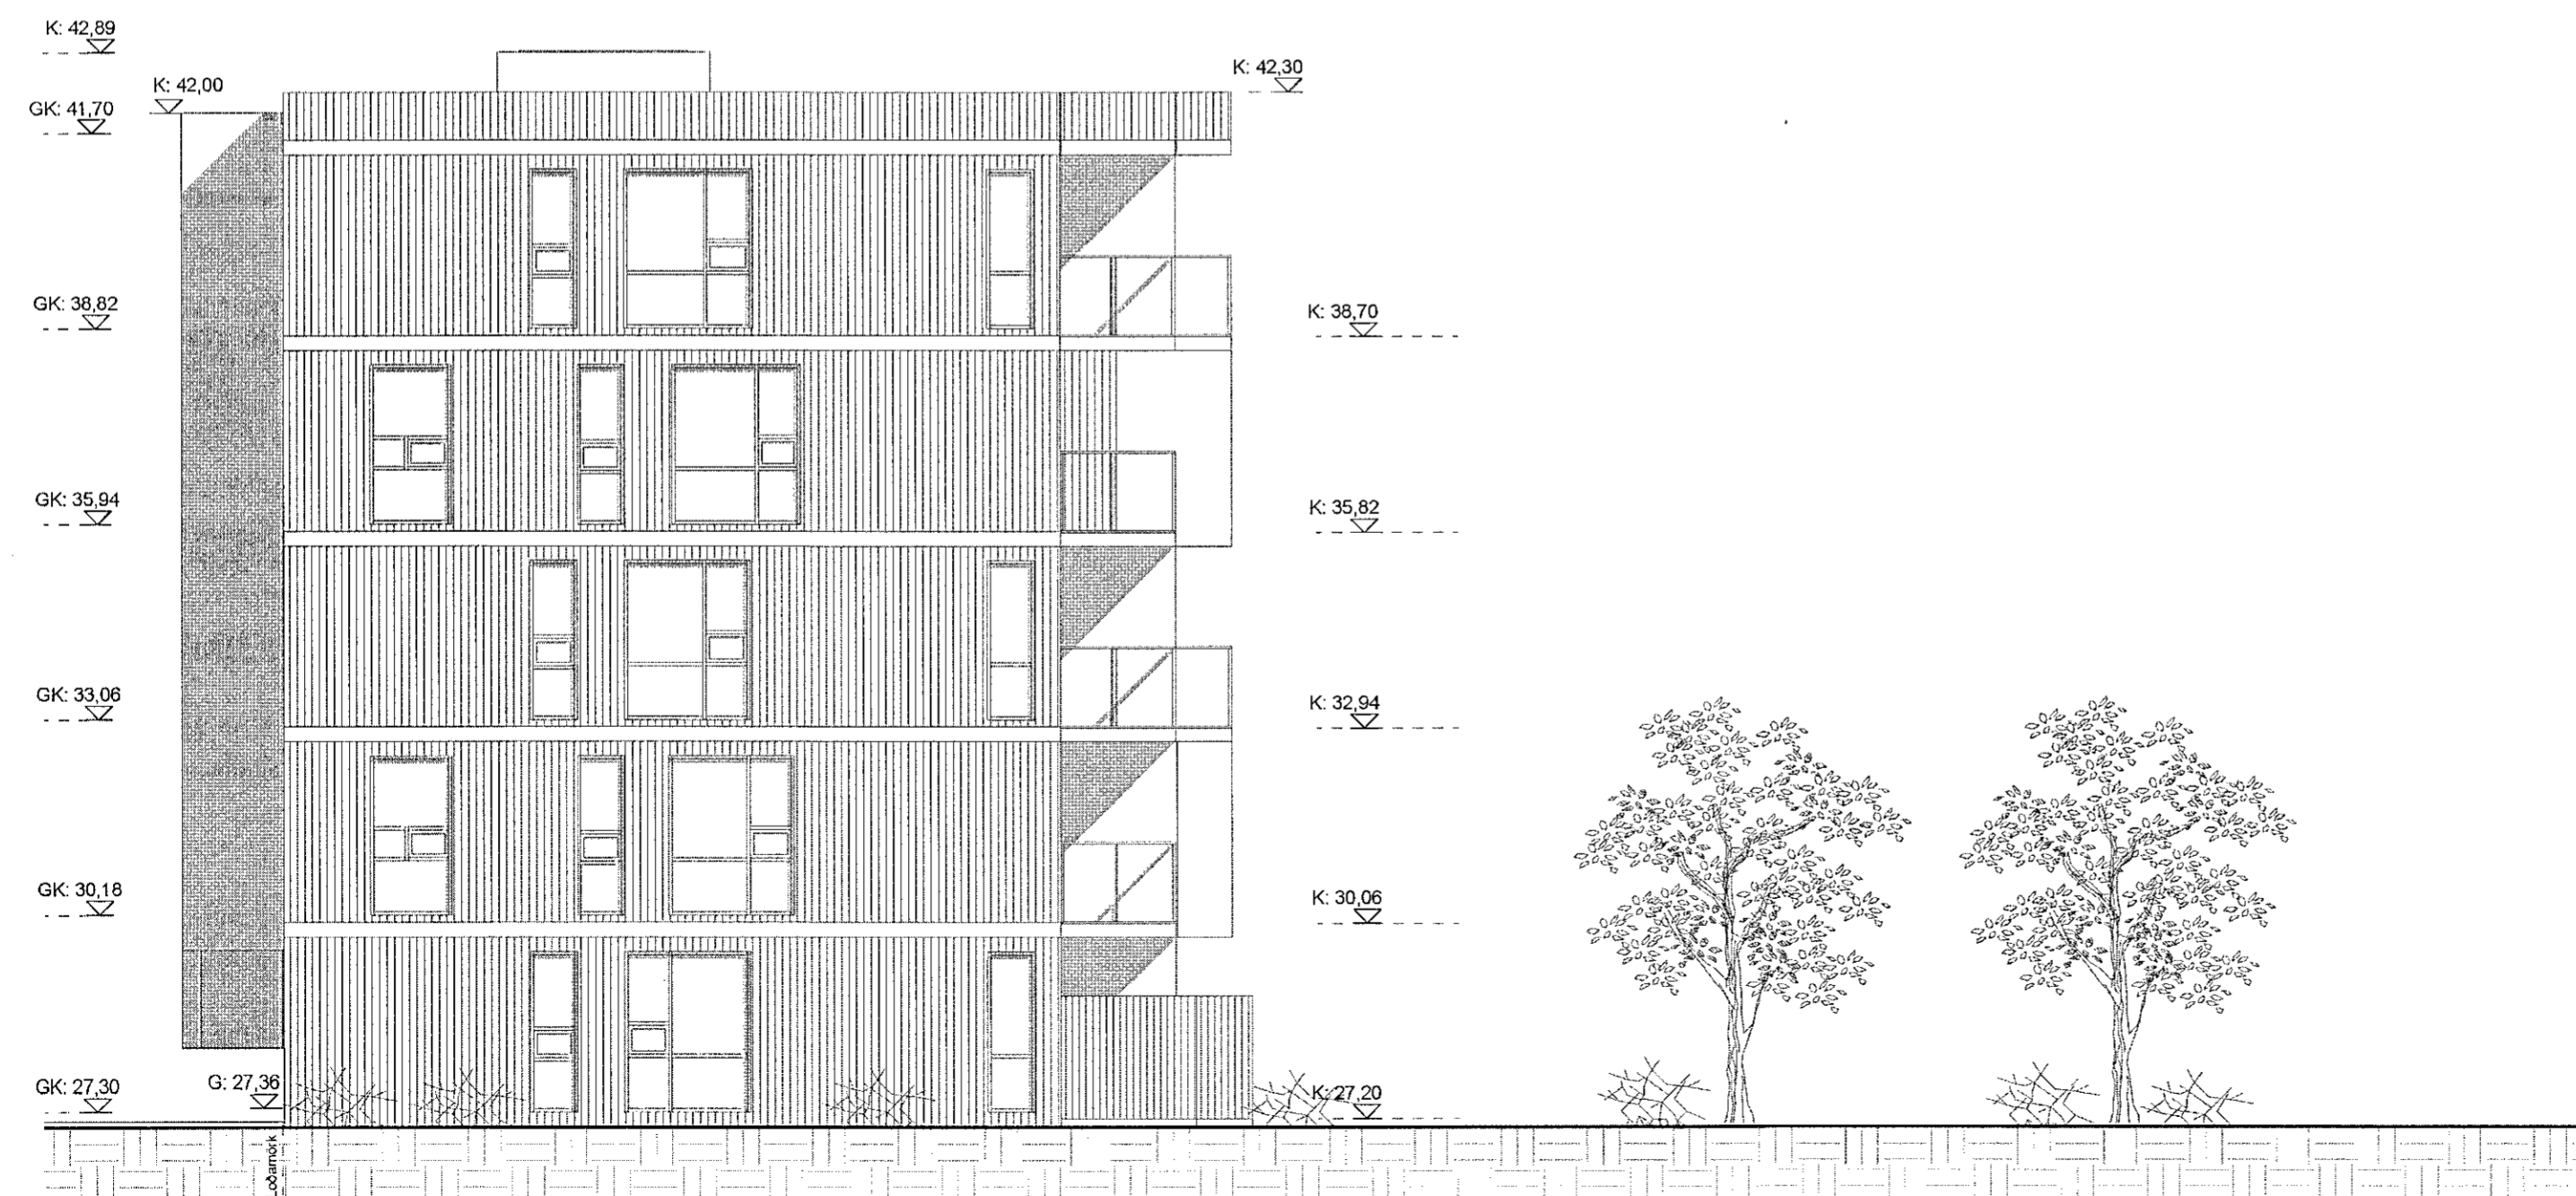

Vestur

1 : 100

Yfirfarið af
heugghjúnnuði
SAS
LOTA