


Samþykkt þann  
07. JÚLÍ 2021

Byggingarfulltrúinn í Hafnarfirði  
Skelton Björnsson

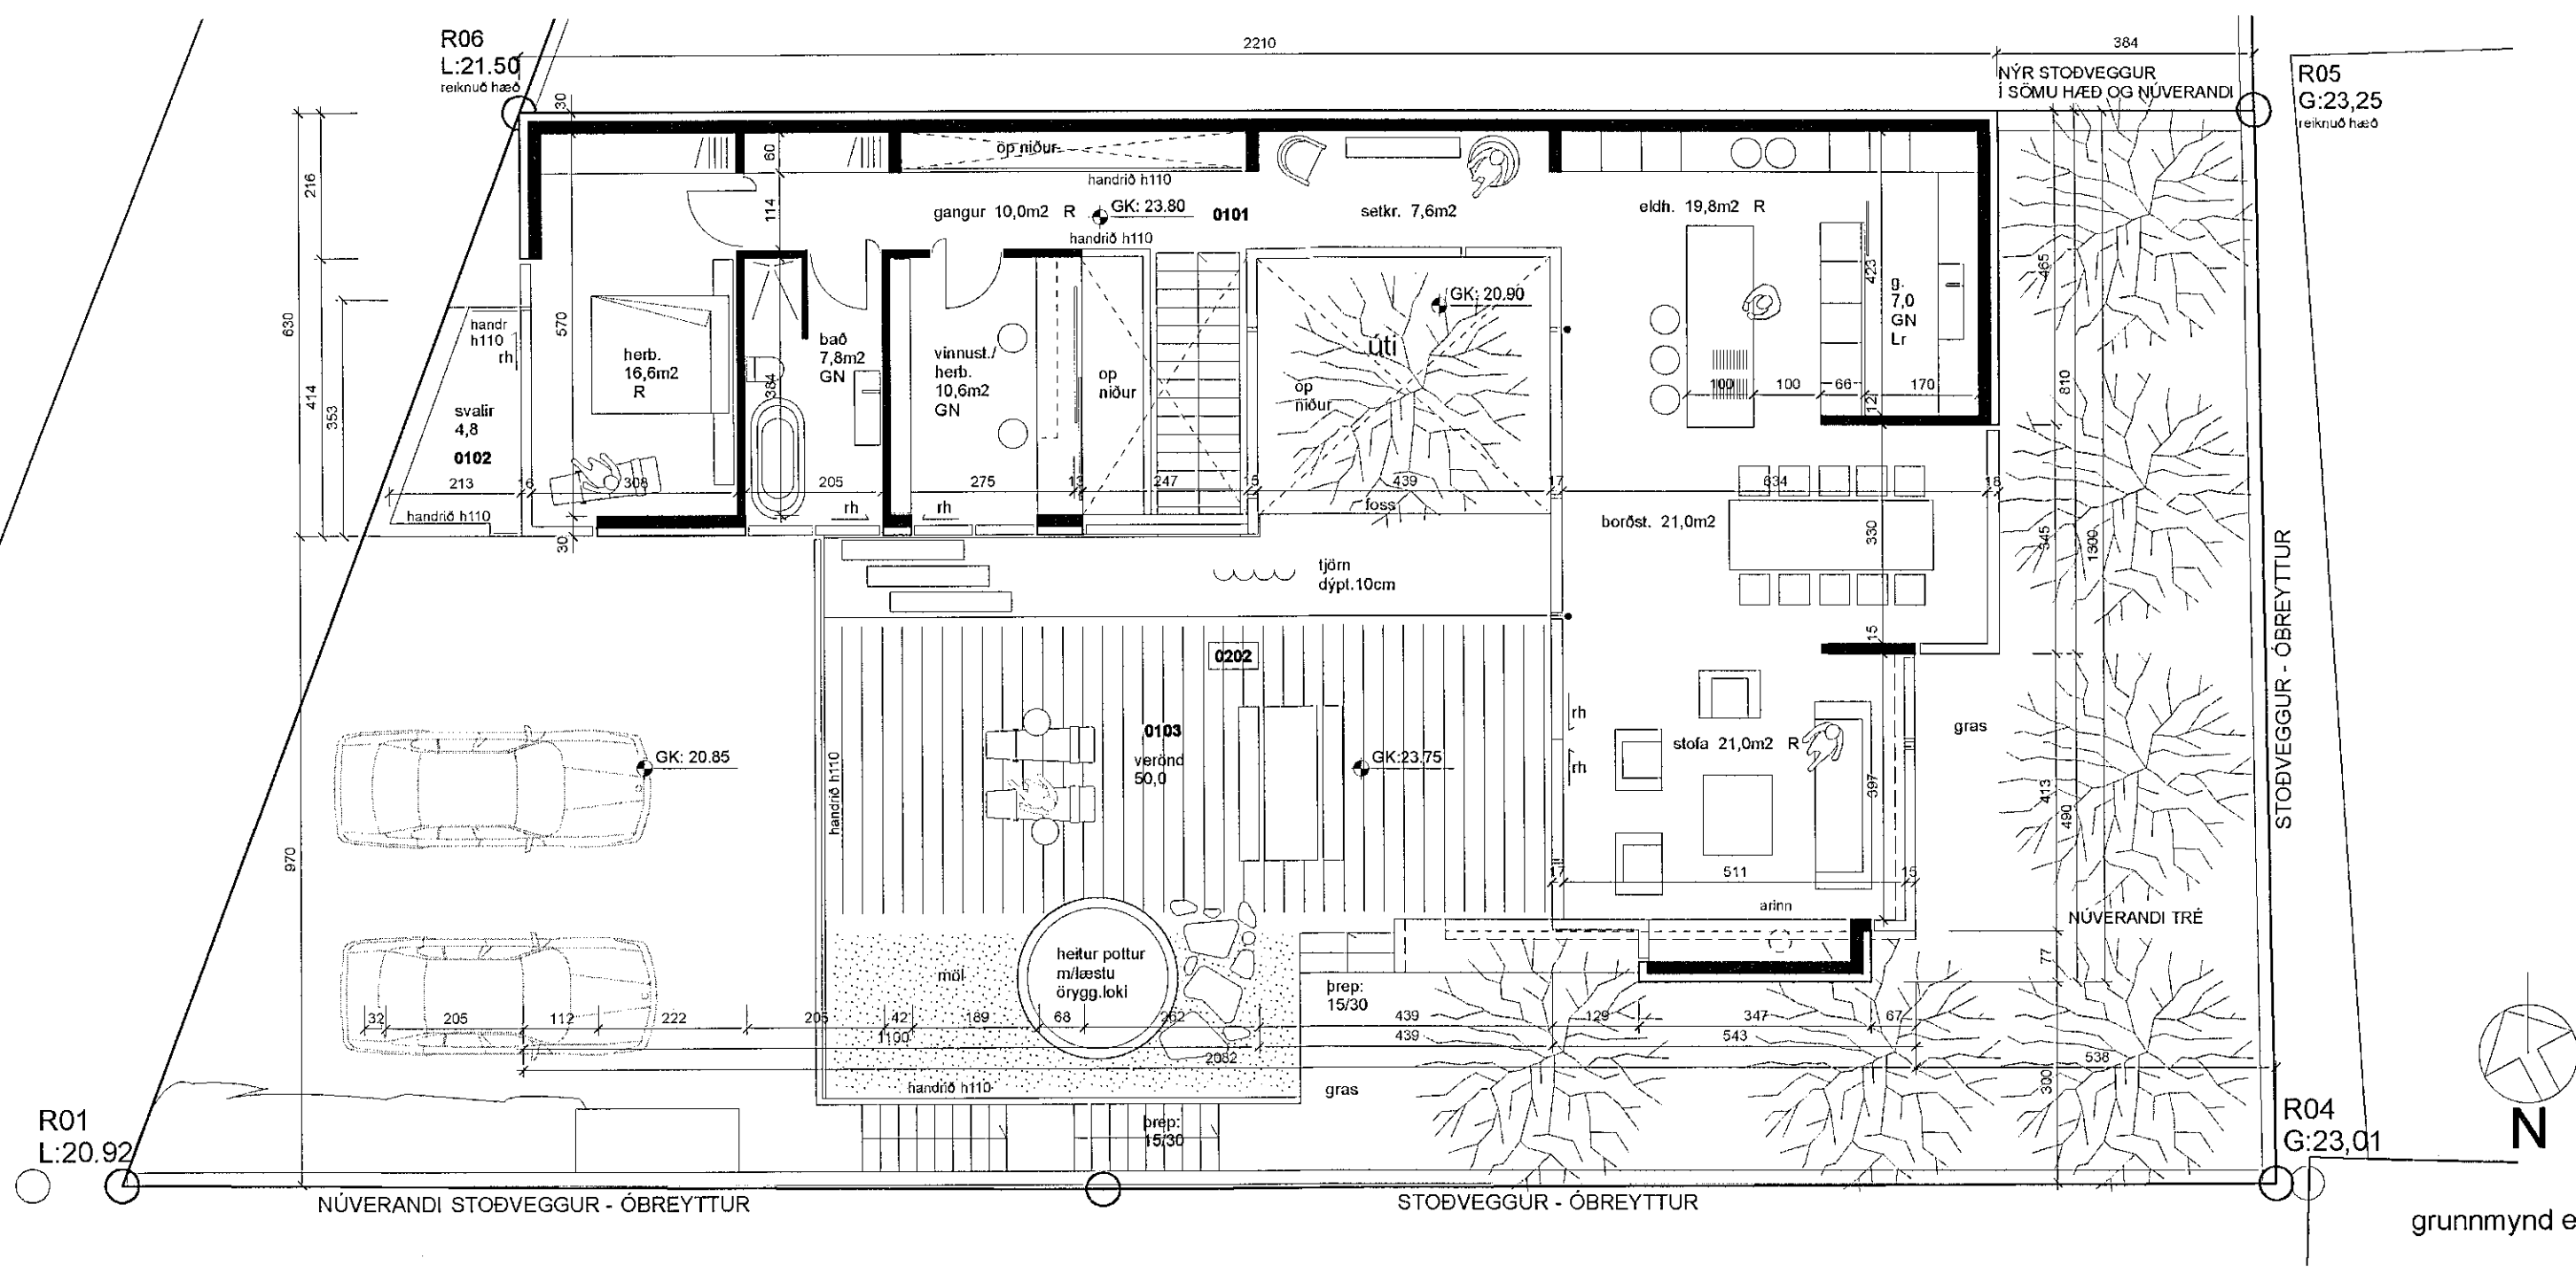


- |     |                    |             |                        |
|-----|--------------------|-------------|------------------------|
| LR  | Loftræsing         | Brunatexti: |                        |
| GN  | Göfnuburfall       | R           | Þerandi                |
| PNF | Þakniðurfall       | E           | Öbrennandi             |
| RL  | Reyklosun          | I           | Einangrun              |
| EV  | Eldhósvaskur       | C           | Sjálflokandi           |
| HL  | Handlaug           | S           | Reykþétt               |
| RV  | Ræslivaskur        | 90          | Tími í mín.            |
| SV  | Skolvascur         | HSL         | Handskókkvitæki        |
| P   | Þilastæði hreytil. | BO          | Þjörgunarop            |
| PV  | Þvottavél          | ÚT          | Útgangur               |
| ▶   | Inngangur          | BS          | Brunaslanga            |
|     |                    | UY          | Útloftun yfirþrýstings |

- |       |           |              |
|-------|-----------|--------------|
| Kóti: | Gólfkóti  | Reykkyrnjari |
| G     | Gangstétt | Stigleiðsla  |
| PK    | Pakkóti   | Tviburatengi |
| K     | Kóti      |              |

- |     |                     |                                    |
|-----|---------------------|------------------------------------|
| ◻   | Frágengið gólf      | ! Stjórnsæð<br>brunavörðunarkerfis |
| ◻   | Kóti frágengið gólf | ■ Þerandi                          |
| ◻   | Lóðamörk            | □ Létt                             |
| --- | Byggingarrelltur    | ⊠ Gat í gólf                       |

grunnmynd efrihæðar

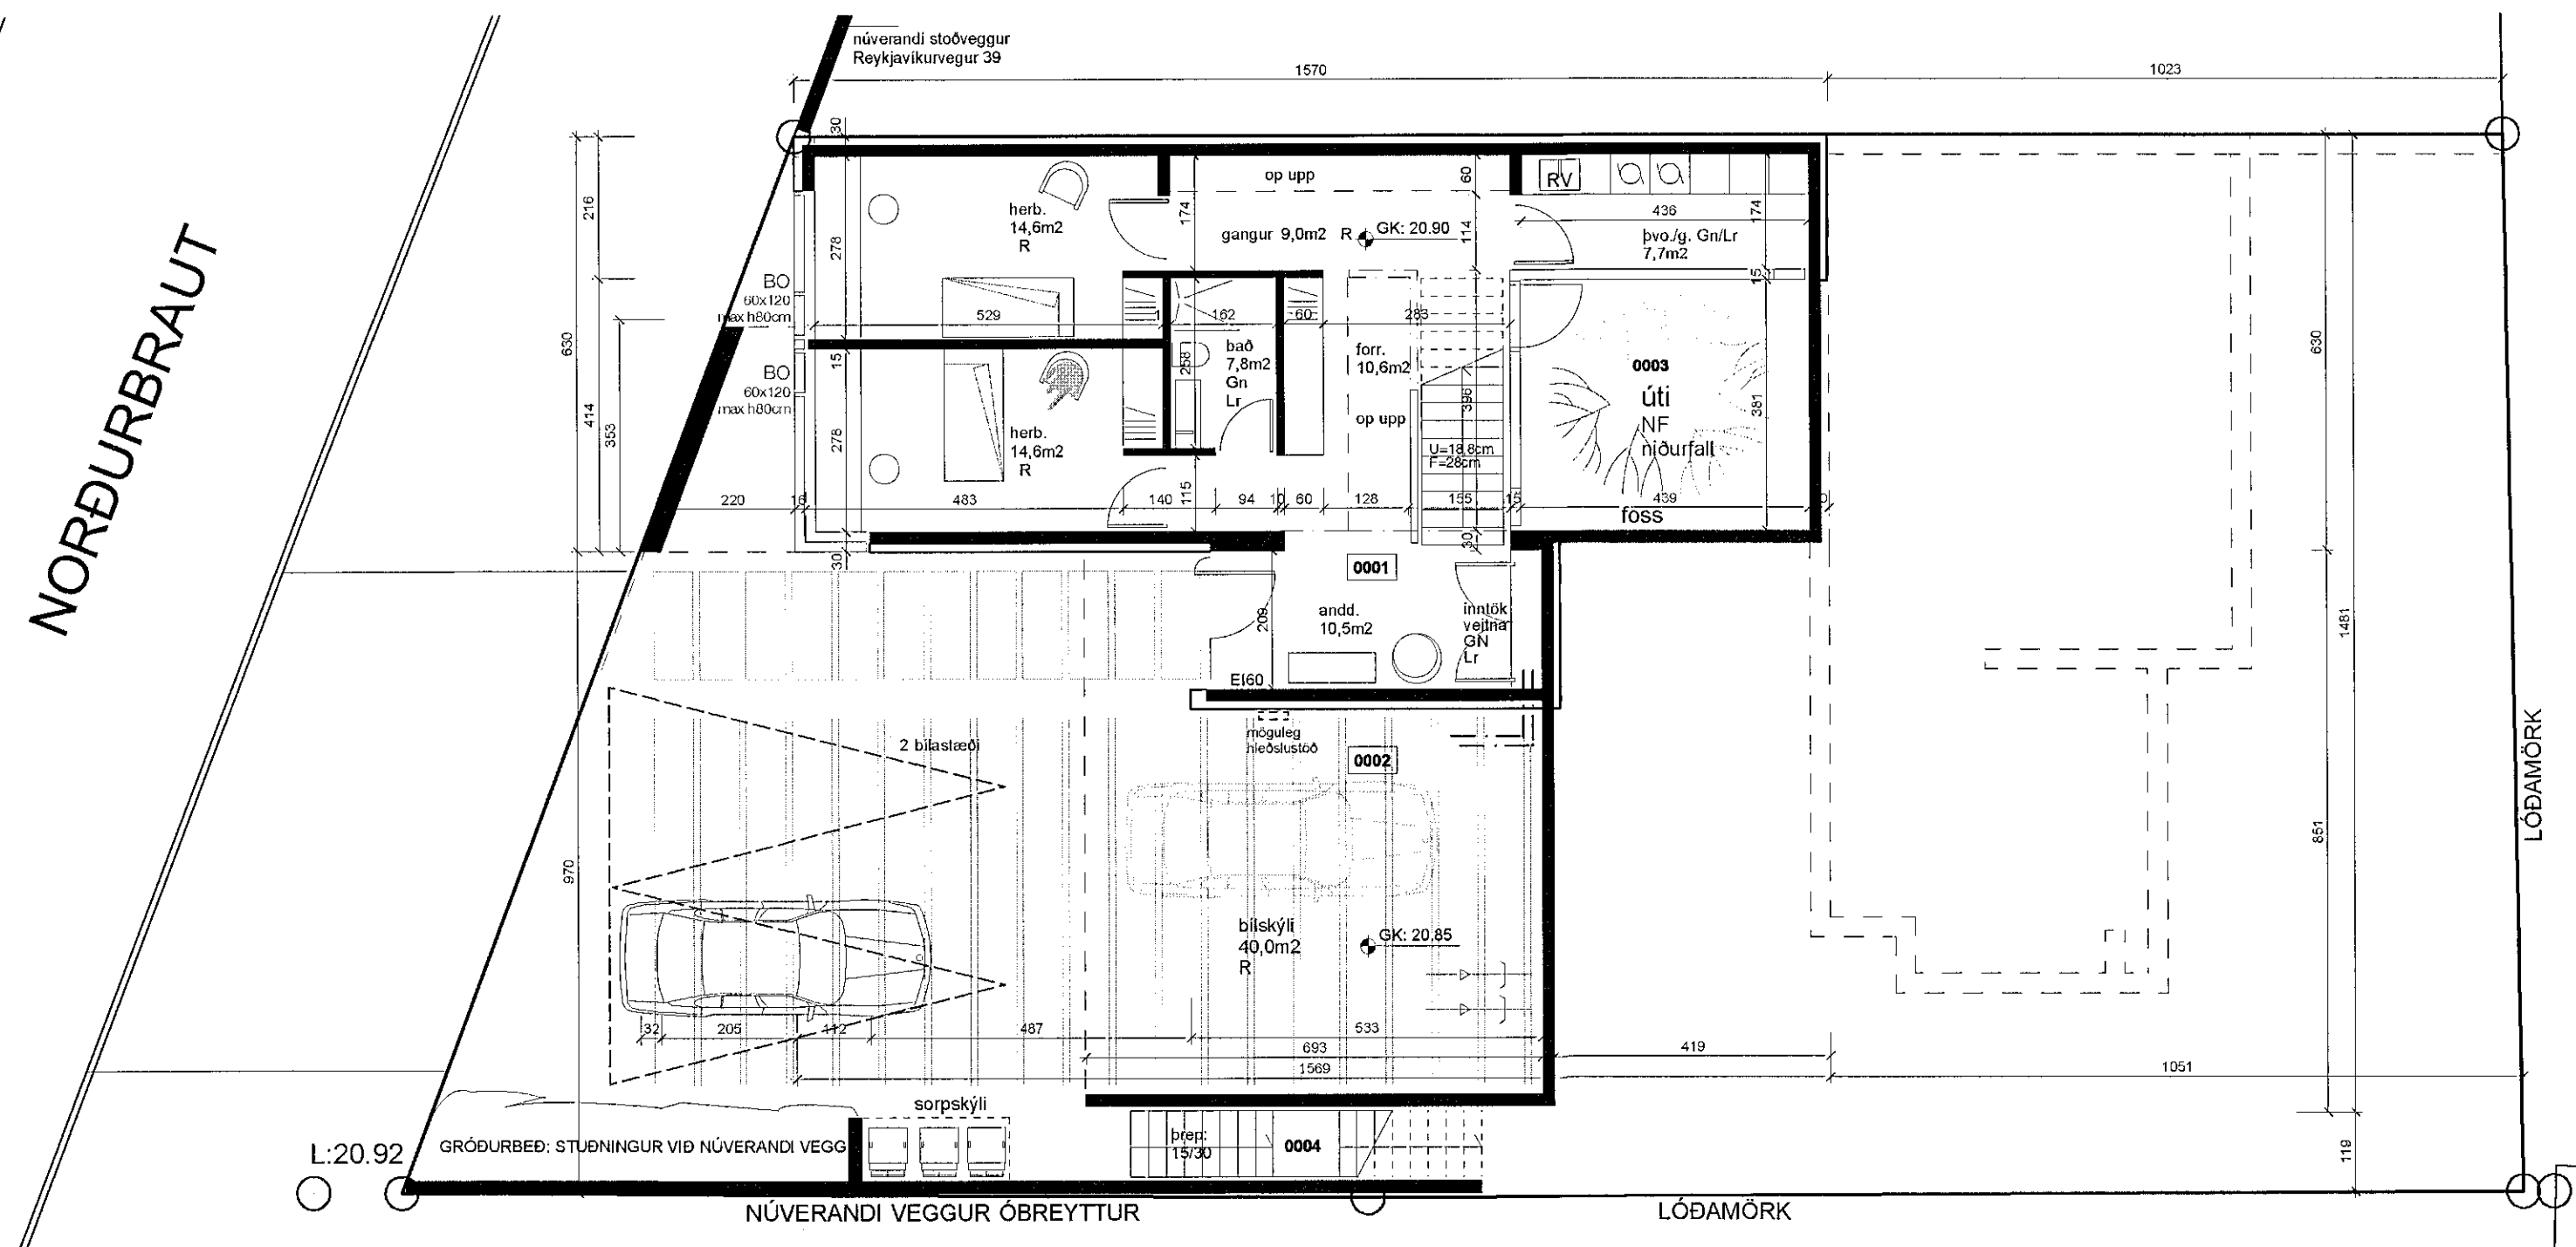

NORÐURBRAUT

	D
	C
	B
	A
BREYTING: ÁBM	DAGS: BR

SHS  
06.07.21

**REYKJAVÍKURVEGUR 39A**  
Grunnmyndir

VERK NR.: 2004  
DAGS: 02.07.2021  
ADALUPPDRATTUR MKV: 1:100 (A2)

**PK ARKITEKTAR**  
Brautarholt 4, 105 Reykjavík  
Sími: 5518050  
Net: palmar@pk.is www.pk.is  
pálmár kristjánsson, kennitala: 080455-5269  
PÁLMAR KRISTJÁNSSON ARKITEKT  
080455-5269

grunnmynd neðrihæðar

Tekning  
Breyting

R39-A-2.00