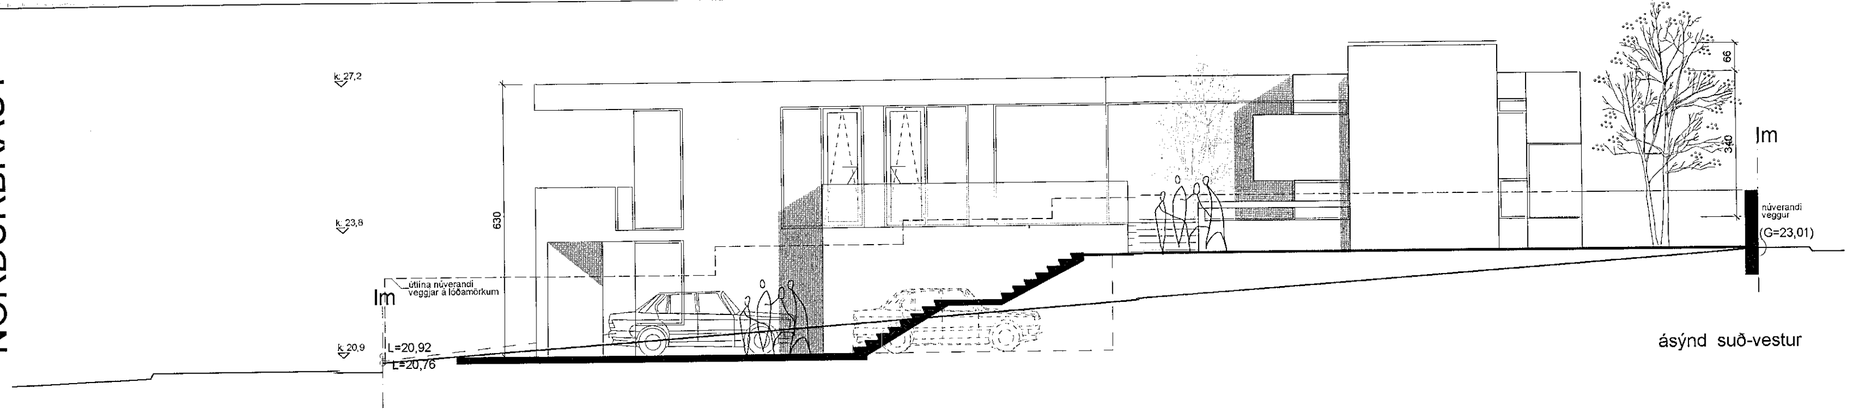

ásýnd suð-vestur

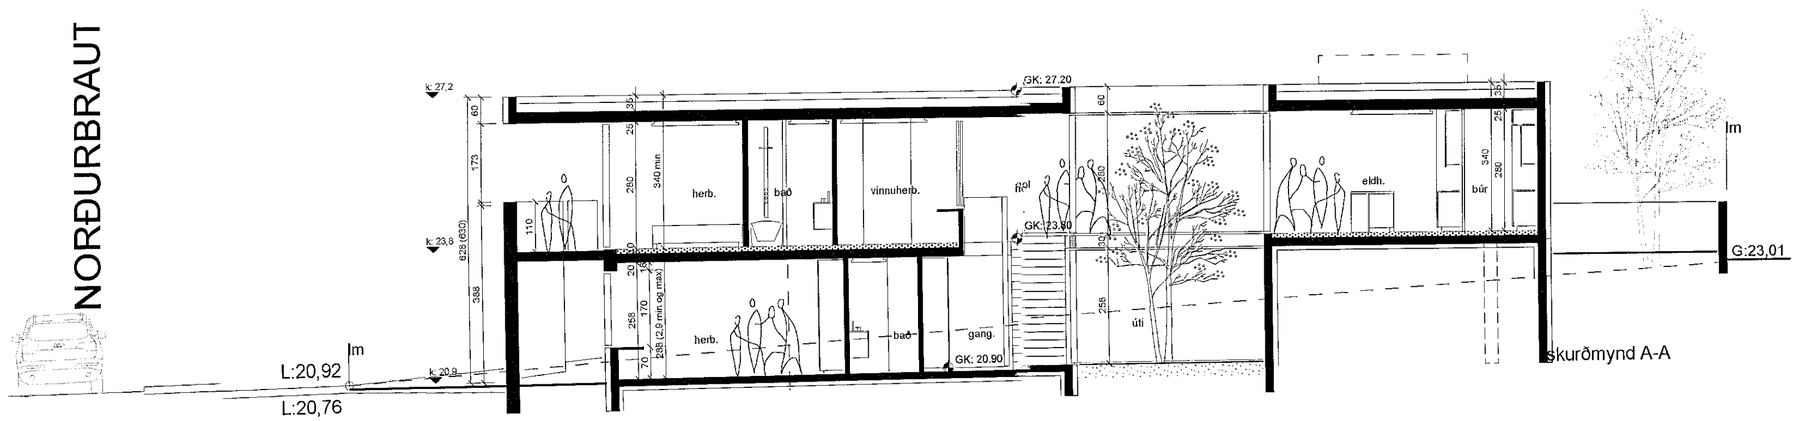

skurðmynd A-A

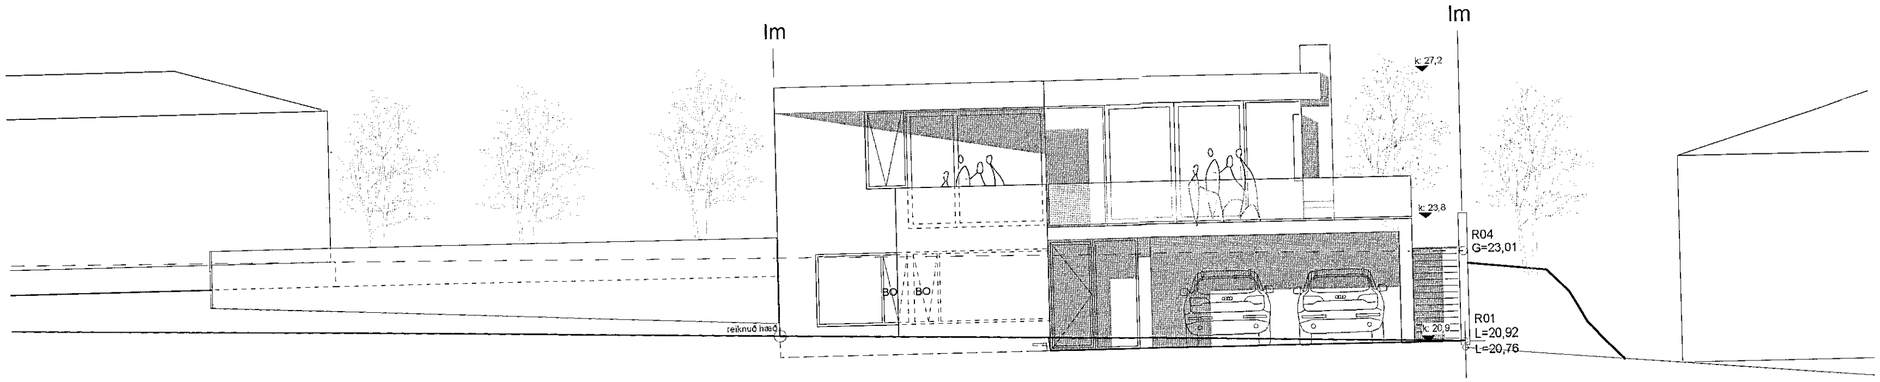

ásýnd norð-vestur

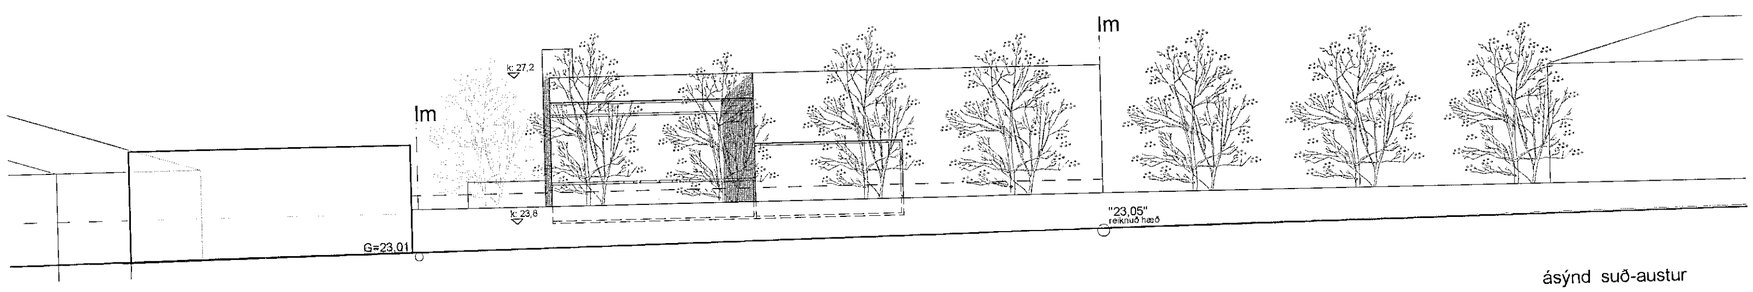

ásýnd suð-austur

Samþykkt þann
07. JÚLÍ 2021
Byggingarfulltrúinn í Hafnarfirði

LR Loftræsing
GN Gólfniðurfall
ÞNF Þakniðurfall
RL Reyklosun
EV Eldhúsvaskur
HL Handlaug
RV Ræstivaskur
SV Skolvaskur
P Bílastæði hreyfih.
ÞV Þvottavél
▶ Inngangur

Kótl:
GK Gólfkóti
G Gangstétt
ÞK Þakkóti
K Kóti

Frágengið gólf
Kóti frágengið gólf
Lóðarmörk
Byggingarreitur

Brunatextl:
R Berandi
E Óbrennandi
I Einangrun
C Sjálflokandi
S Reykþétt
90 Tími í mín.
HSL Handslökkvitæki
BO Björgunarop
ÚT Útgangur
BS Brunaslanga
UY Útloftun yfirþrýstings

Reykskynjari
Stigleiðsla
Tvíburatengi
Stjórnstöð brunaviðvörunarkerfis
Berandi
Létt
Gat í gólfi

D	
C	
B	
A	
BREYTING: ÁBM.	DAGS: BR.

SHS
06.07.21

REYKJAVÍKURVEGUR 39A

Útlit og skurðmynd

VERK NR.:	2004
DAGS.:	02.07.2021
MKV.:	1:100 (A2)

VERKHLUTI:
AÐALUPPDRÁTTUR

PK ARKITEKTAR
Brautarholt 4, 105 Reykjavík
Sími: 5518050
Net: palmar@pk.is www.pk.is
pálmar kristmundsson, kennitala: 080455-5269

PÁLMAR KRISTMUNDSSON ARKITEKT
080455-5269

Teikning	Breyting
R39-**A-3.00**	-