



Dofrahella 6, Hafnarfirði – landeignarnúmer: 232019

- a) Byggingin er einnar hæða limtréshús sem fellur undir flokk B1 í gildandi deiliskipulagi fyrir 3. áfanga Heilnauna. Í byggingunni er gert ráð fyrir 14 aðskildum rýmum sem verða nýtt fyrir geymslu / léttaf lónaó.
b) Stærðir: Brúttófermetrar = 910,0 m², Brúttóummetrar = 5.649,8 m³
c) Lóðarstærð og nýtingarhlutfall: Lóðin er 3013,9 m² að stærð. Nýtingarhlutfall er 0,30. Skv. deiliskipulagi skal gera ráð fyrir 1 staði per 100 m² í geymsluhúsnæði.
d) Burðarkerfi: Húsið er grundað á púða, með staðsetningu sökkulúms og botnplötu sem er 120mm þykk.
e) Efrihvæfing: Allir útvegir eru úr 80mm þykkum PIR (Quad core) samlokueiningum, sem klæddar eru með áli beggia vegna í dökkgráum lit að utanverðu en ljósi að innanverðu.
f) Einangrun byggingarhluta: Þar sem byggingin er skilgreind fyrir geymslu er miðað við að hitastigi inni í henni sé á bilinu 10-18°C.
g) Útgáfa: Útgáfa er 0,23, Útgáfa þékt er 0,18, Útgáfa hurða er 2,0, Útgáfa gólf á fyllingu er 0,24.
h) Gerð innveggja og innihurða: Innveggir sem skilja að mismunandi eignarhluta eru gips- og krossviðveggir á blökkgrind, fylltir með steinullseinangrun.
i) Lagnaleiðir: Inntök allra lagna eru í tæknirými við norðurgarf. Þaðan dreifast lagnir í gólf og veggjum um bygginguna.
j) Brunavarnir: Sjá texta frá Lötum.
k) Algild hönnun: Öll rými uppfylla lágmarkskröfur um algilda hönnun.
l) Frágangur lóðar: Umhverfis húsið er matbúkað plan. Næst lóðarmörkuð er gert ráð fyrir að lóðin verði að mestu óhvefð.
m) Sorp: Svæði fyrir sorp er í norðvesturhorni lóðar.

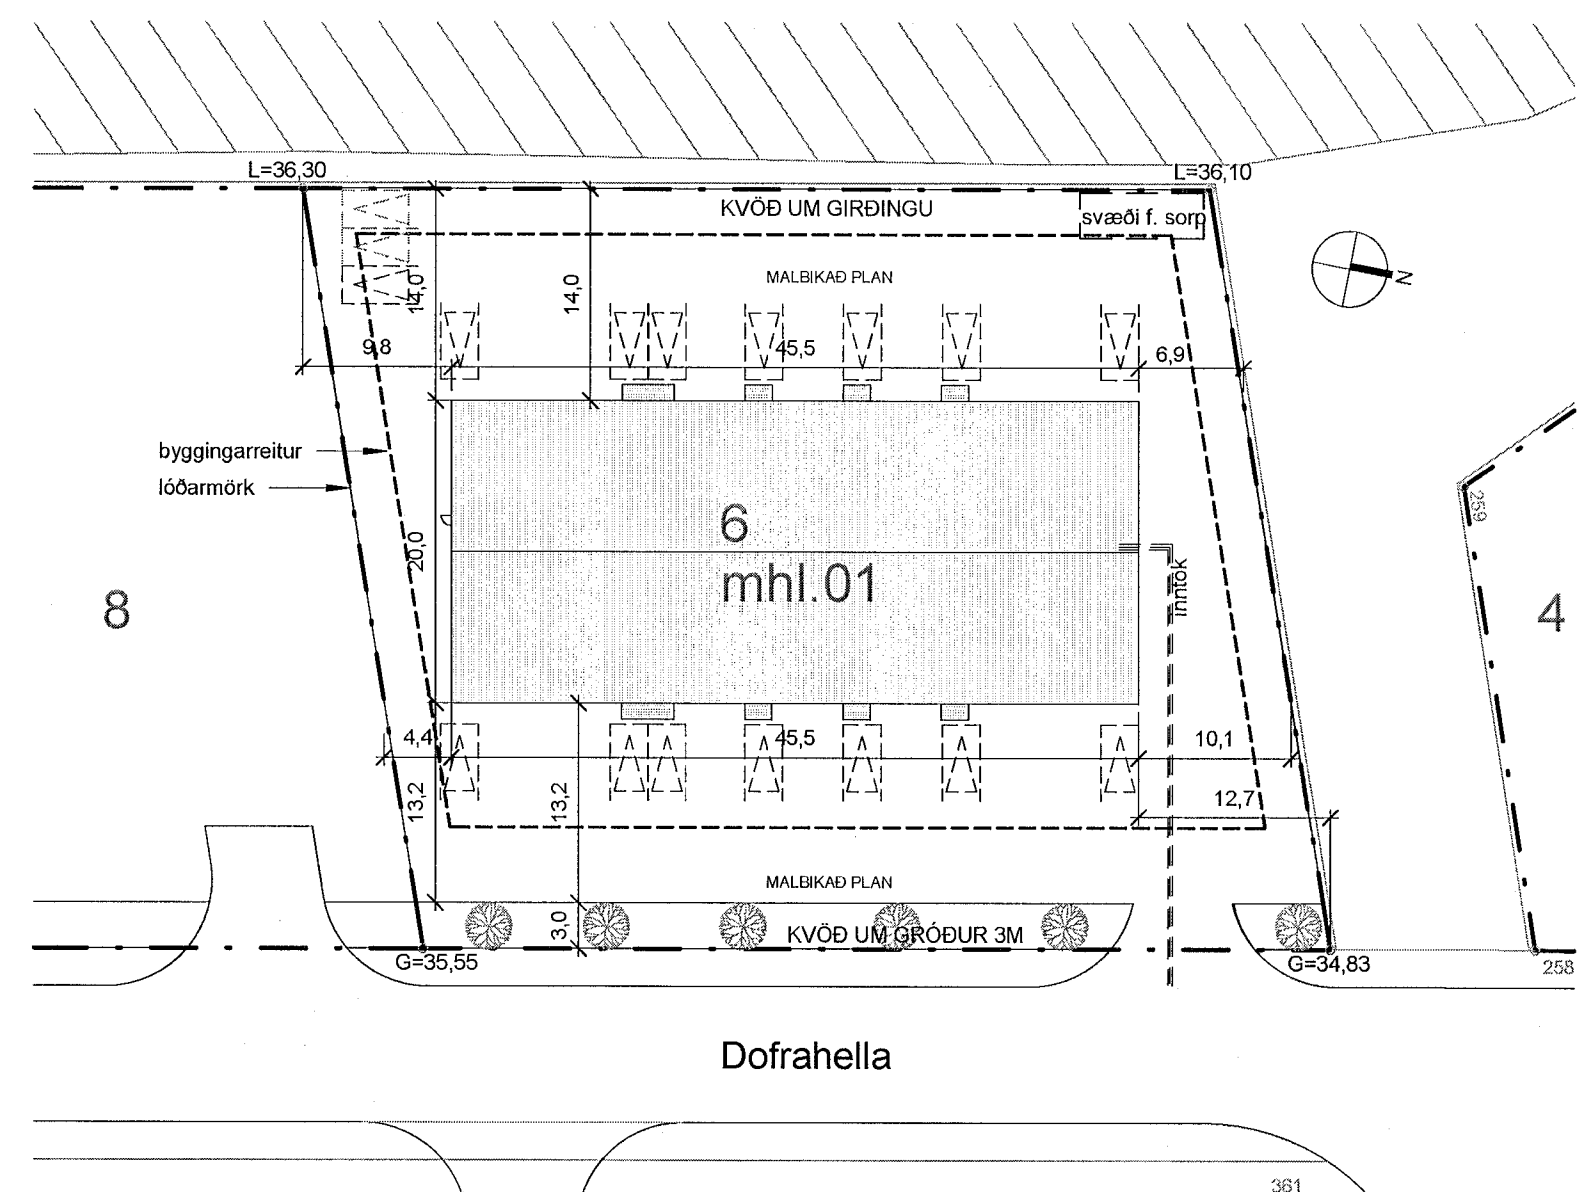

Dofrahella

Afstöðumynd 1 : 500

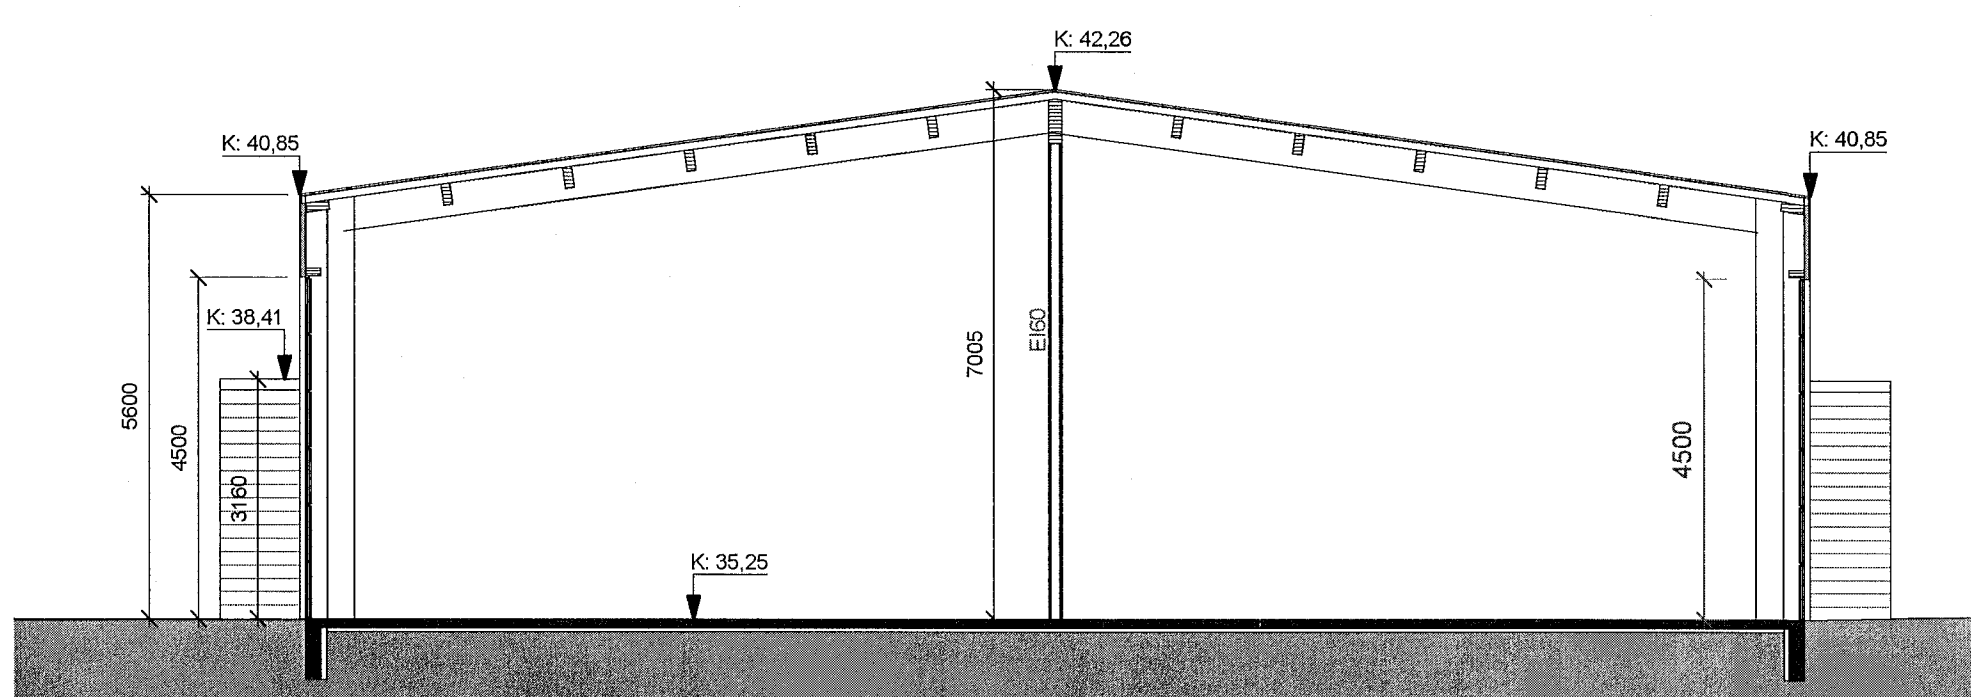

Sníð A 1 : 100

Brunavarnalýsing


- Eftirfarandi brunahönnun er unnin af Lötum ehf í september 2022, fyrir Dofrahella 6, Hafnarfirði.
Flokkun og notkun byggingar: Byggingin er lónaáhriflaus og geymsluhúsnæði og fellur í notkunarflokk 1 skv. byggingarreglugerð.
Notkunarskilmálar: Þessir skilmálar eiga við rými með eina flötaleið.
Brúnaðlagnir: Klæðningar verða skv. staðladröðinni IST EN 13501.
Flötaleiðir: Flötaleiðir eru á bilinu 0,25 til 0,35 lux í hverju rými og 15 lux í inntaksrými.
Váhalld á brunavörnum: Þjónustusamningar verður gerður um utanaðkomandi eftirlit og váhalld á brunavarnarkerfum hússins.

Table with columns for 'Skráningartafla', 'Landeignarnúmer', 'Uppskipting og lýsing', 'Skráningartafla', 'Skráningartafla', and 'Brotplata'. It contains detailed material and quantity data for the building project.

Dofrahella 6 Hafnarfirði

Summary tables for construction materials: 'TAFLA 1 ORKURAMMI', 'TAFLA 2 RAUNTAP GEGNUM HÚP OG BOTNPLÖTU', 'TAFLA 3 TAP GEGNUM KULDABRYR', 'ORKURAMMI (Tafli 1)', 'RAUNTAP GEGNUM HÚP OG BOTNPLÖTU (Tafli 2)', 'TAF GEGNUM KULDABRYR (Tafli 3)'. Includes energy and insulation calculations.

Table for window specifications: 'Græn 13.2.4' and 'Græn 13.3.2' with thermal and solar radiation parameters.

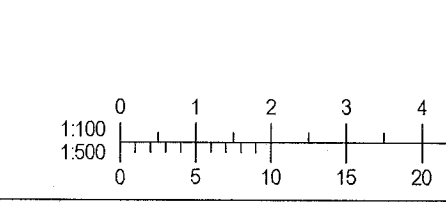

Project information block containing: Date (4.7.2023), Location (Gleggjum bætt við á gaffa hússins), Architect (Gríma arkitektar), Project Name (Dofrahella 6), and Client (Sölundur Þorgerður).