Samþykkt þann
29. JÚNÍ 2022
Byggingarfulltrúinn í Hafnarfirði

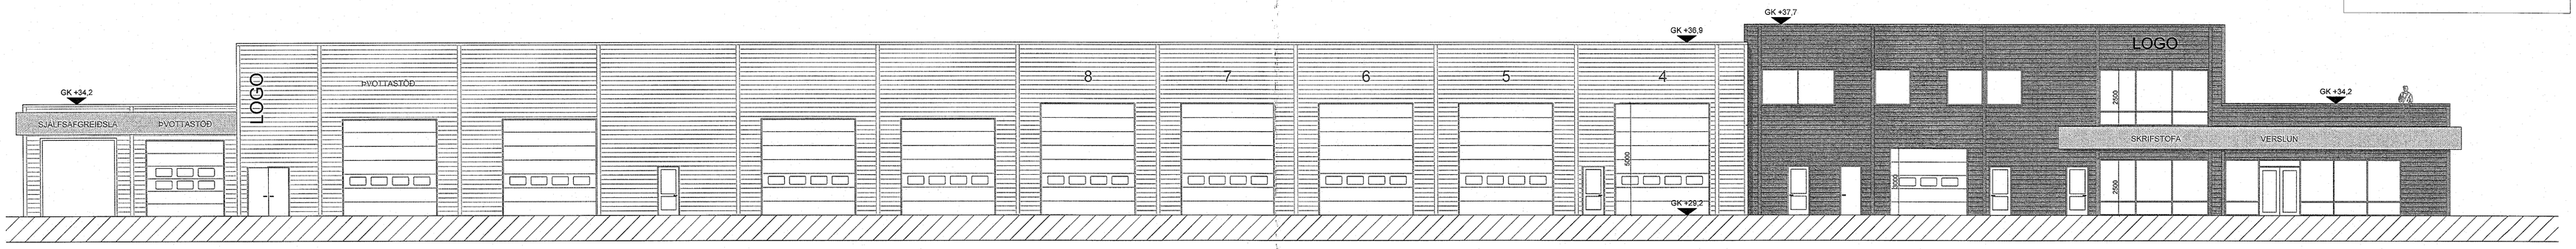

ÚTLIT NORÐUR

1:100

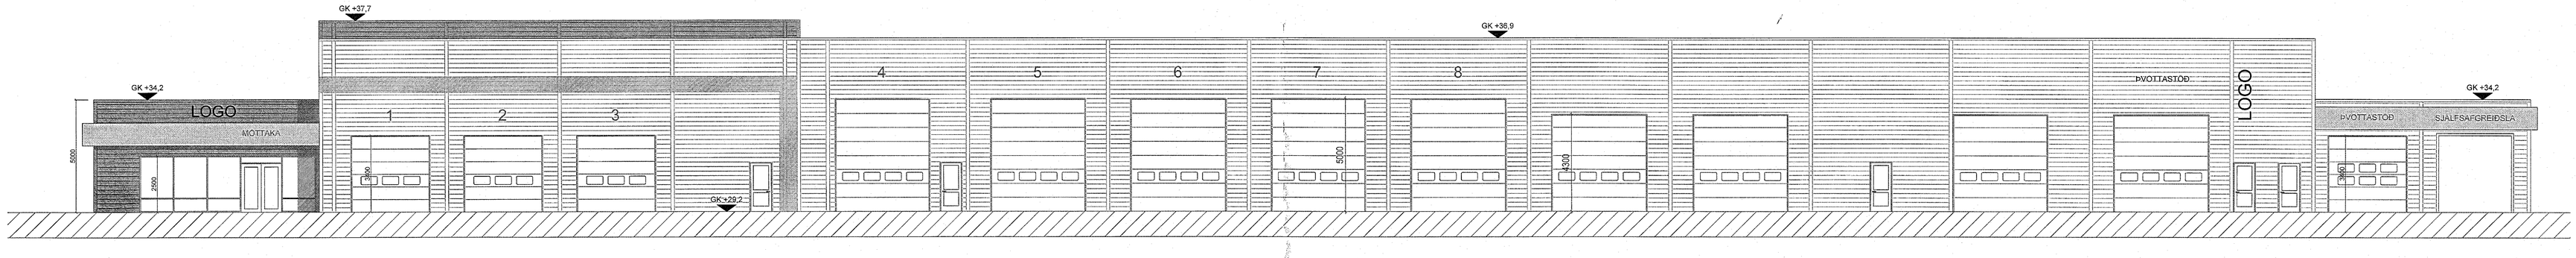

ÚTLIT SUÐUR

1:100

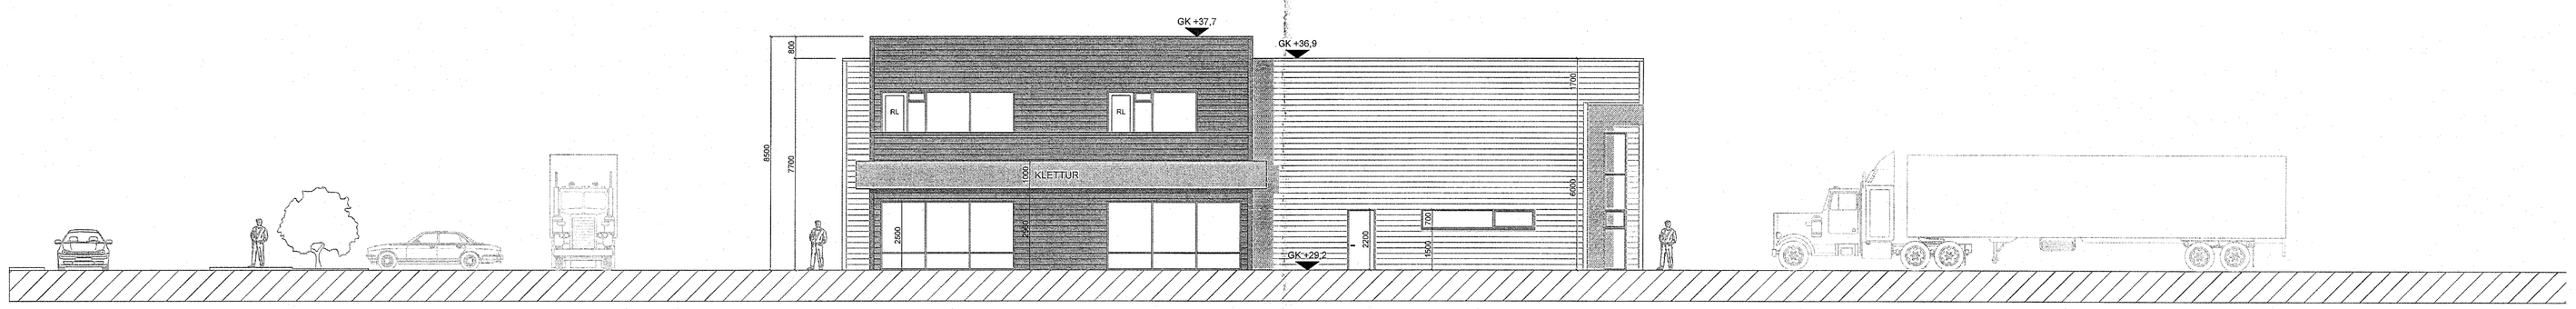

ÚTLIT VESTUR

1:100

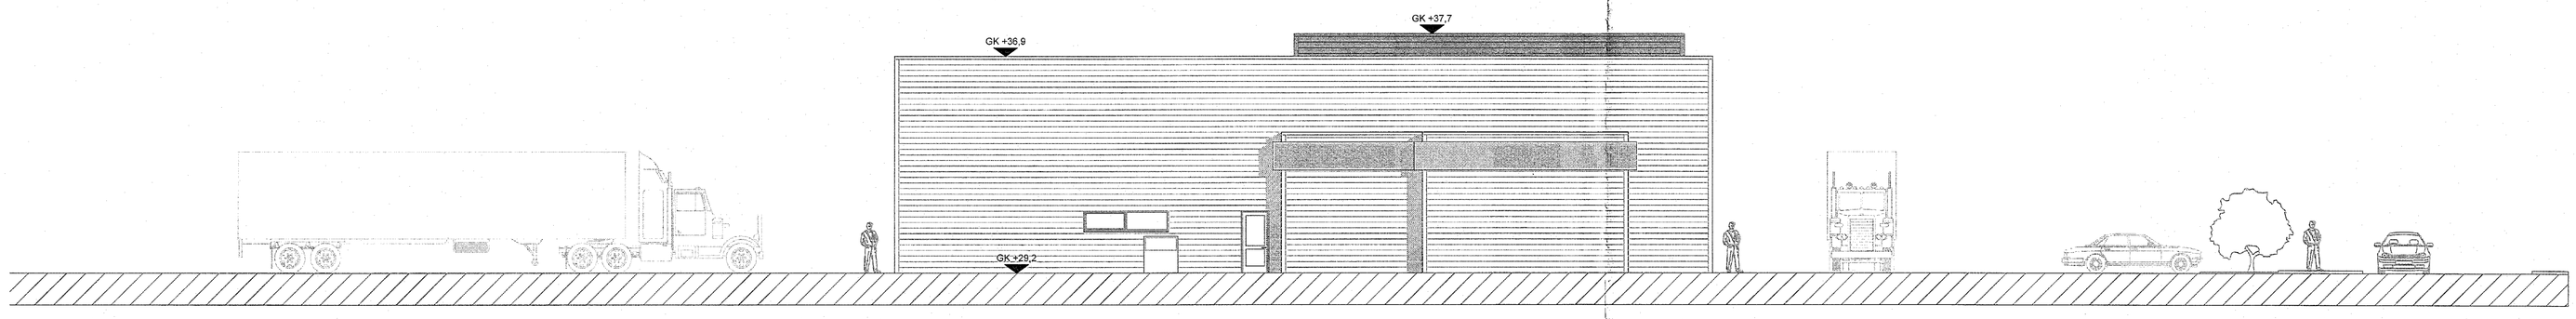

ÚTLIT AUSTUR

1:100

SHS 29.06.2022.

BREYTINGAR

NR.	DAGS.	BREYTING	SÞ.

K.J. ARK. slf 650319-0360

TEL: 899-3234
E-MAIL kjartan@kjhonnun.is
E-MAIL jon@kjhonnun.is

HÖNNUN - SKIPULAG - RÁÐGJÖF

KJARTAN RAFNKELSSON FRIÐGEIR 270365-2639
JÓN H. HALLDÓRSSON BYGGINGAFR. 091162-2509

VERK

EINHELLA 1 - MHL 02
HAFNARFJÖRÐUR

TEIKNING

ÚTLIT

HEILBRIGÐISEFTIRLIT
HAFNARFJARÐAR-
OG KÓPAVOGSSVÆÐIS
Garðatorgi 5 - 210 Garðabæ
05.07.22 JÞD ÞÞ.

KVARÐI

1:100

DAGS.

16.05.2022

TEIKNAÐ AF

KR, JMH

TEIKNING NR.

10-03

Digitally signed by Jón Þórðarson
DN: cn=Jón Þórðarson, o=Mannvit hf., ou=Starfsmaður, email=jthor@mannvit.is, c=IS
Reason: I am the author of this document
Location:
Date: 2022-07-01 14:52:07