



Útlit norður / suður

**Tákni**

GN	= Gólfúrfall	Brunatákn
PH	= Þráðurfall	VEGGIR OG HÆÐSKIL
SMV	= Símetlana vaslar	ER0
LR	= Loftþöfing	E30
VLR	= Veltuón loftþöfing	A-ER0
PK	= Plúskassar	A-EH20
HL	= Høykjarljós	REI90
BO	= Björgunarsarp	REI120
R	= Reykjalýnjar	A-REI120
HSL	= Hæðskökutækni	
OT	= Meðlar útgangur	
HV	= Hítaveita	
VV	= Vataveita	
RR	= Ráðmagnaveita	
OK	= Öskjari	
DS	= Dyrastími	
100	= Félisgjafi vöð björgunarsarp	
10	= Brunarstæpa	
+	= Stígléðsla	
○	= Stígléðsla til	
□	= Stígléðsla brunavörðunarkerfis	
□	= Iustak	
□	= Útvarðing fyrir loftþöfing	

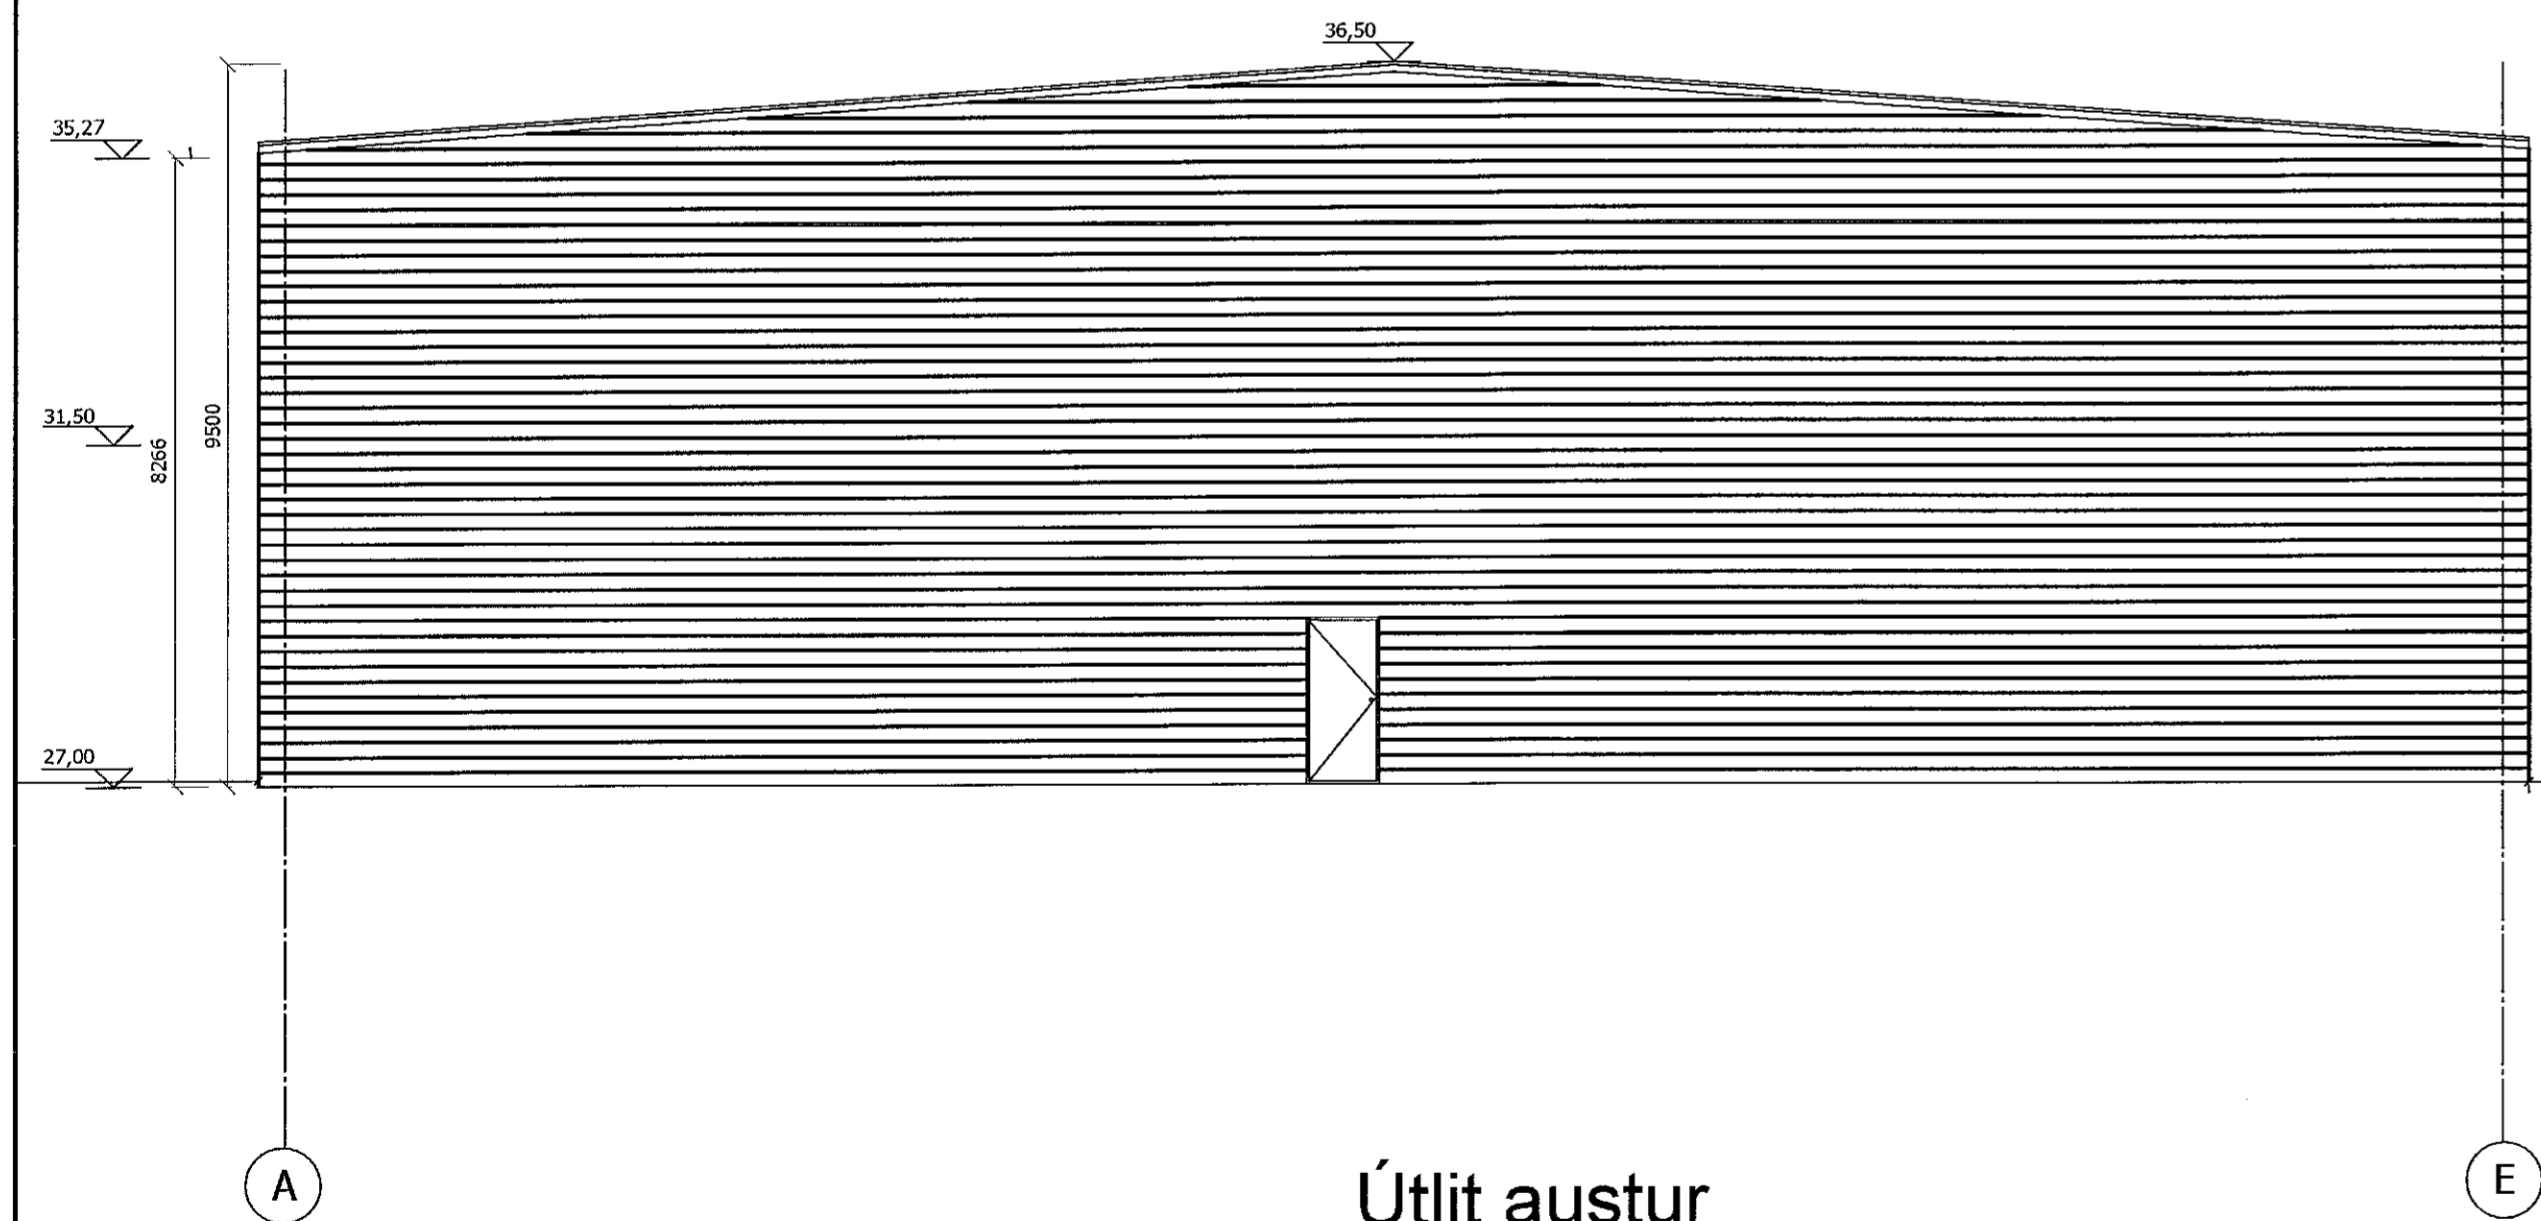

Útlit austur

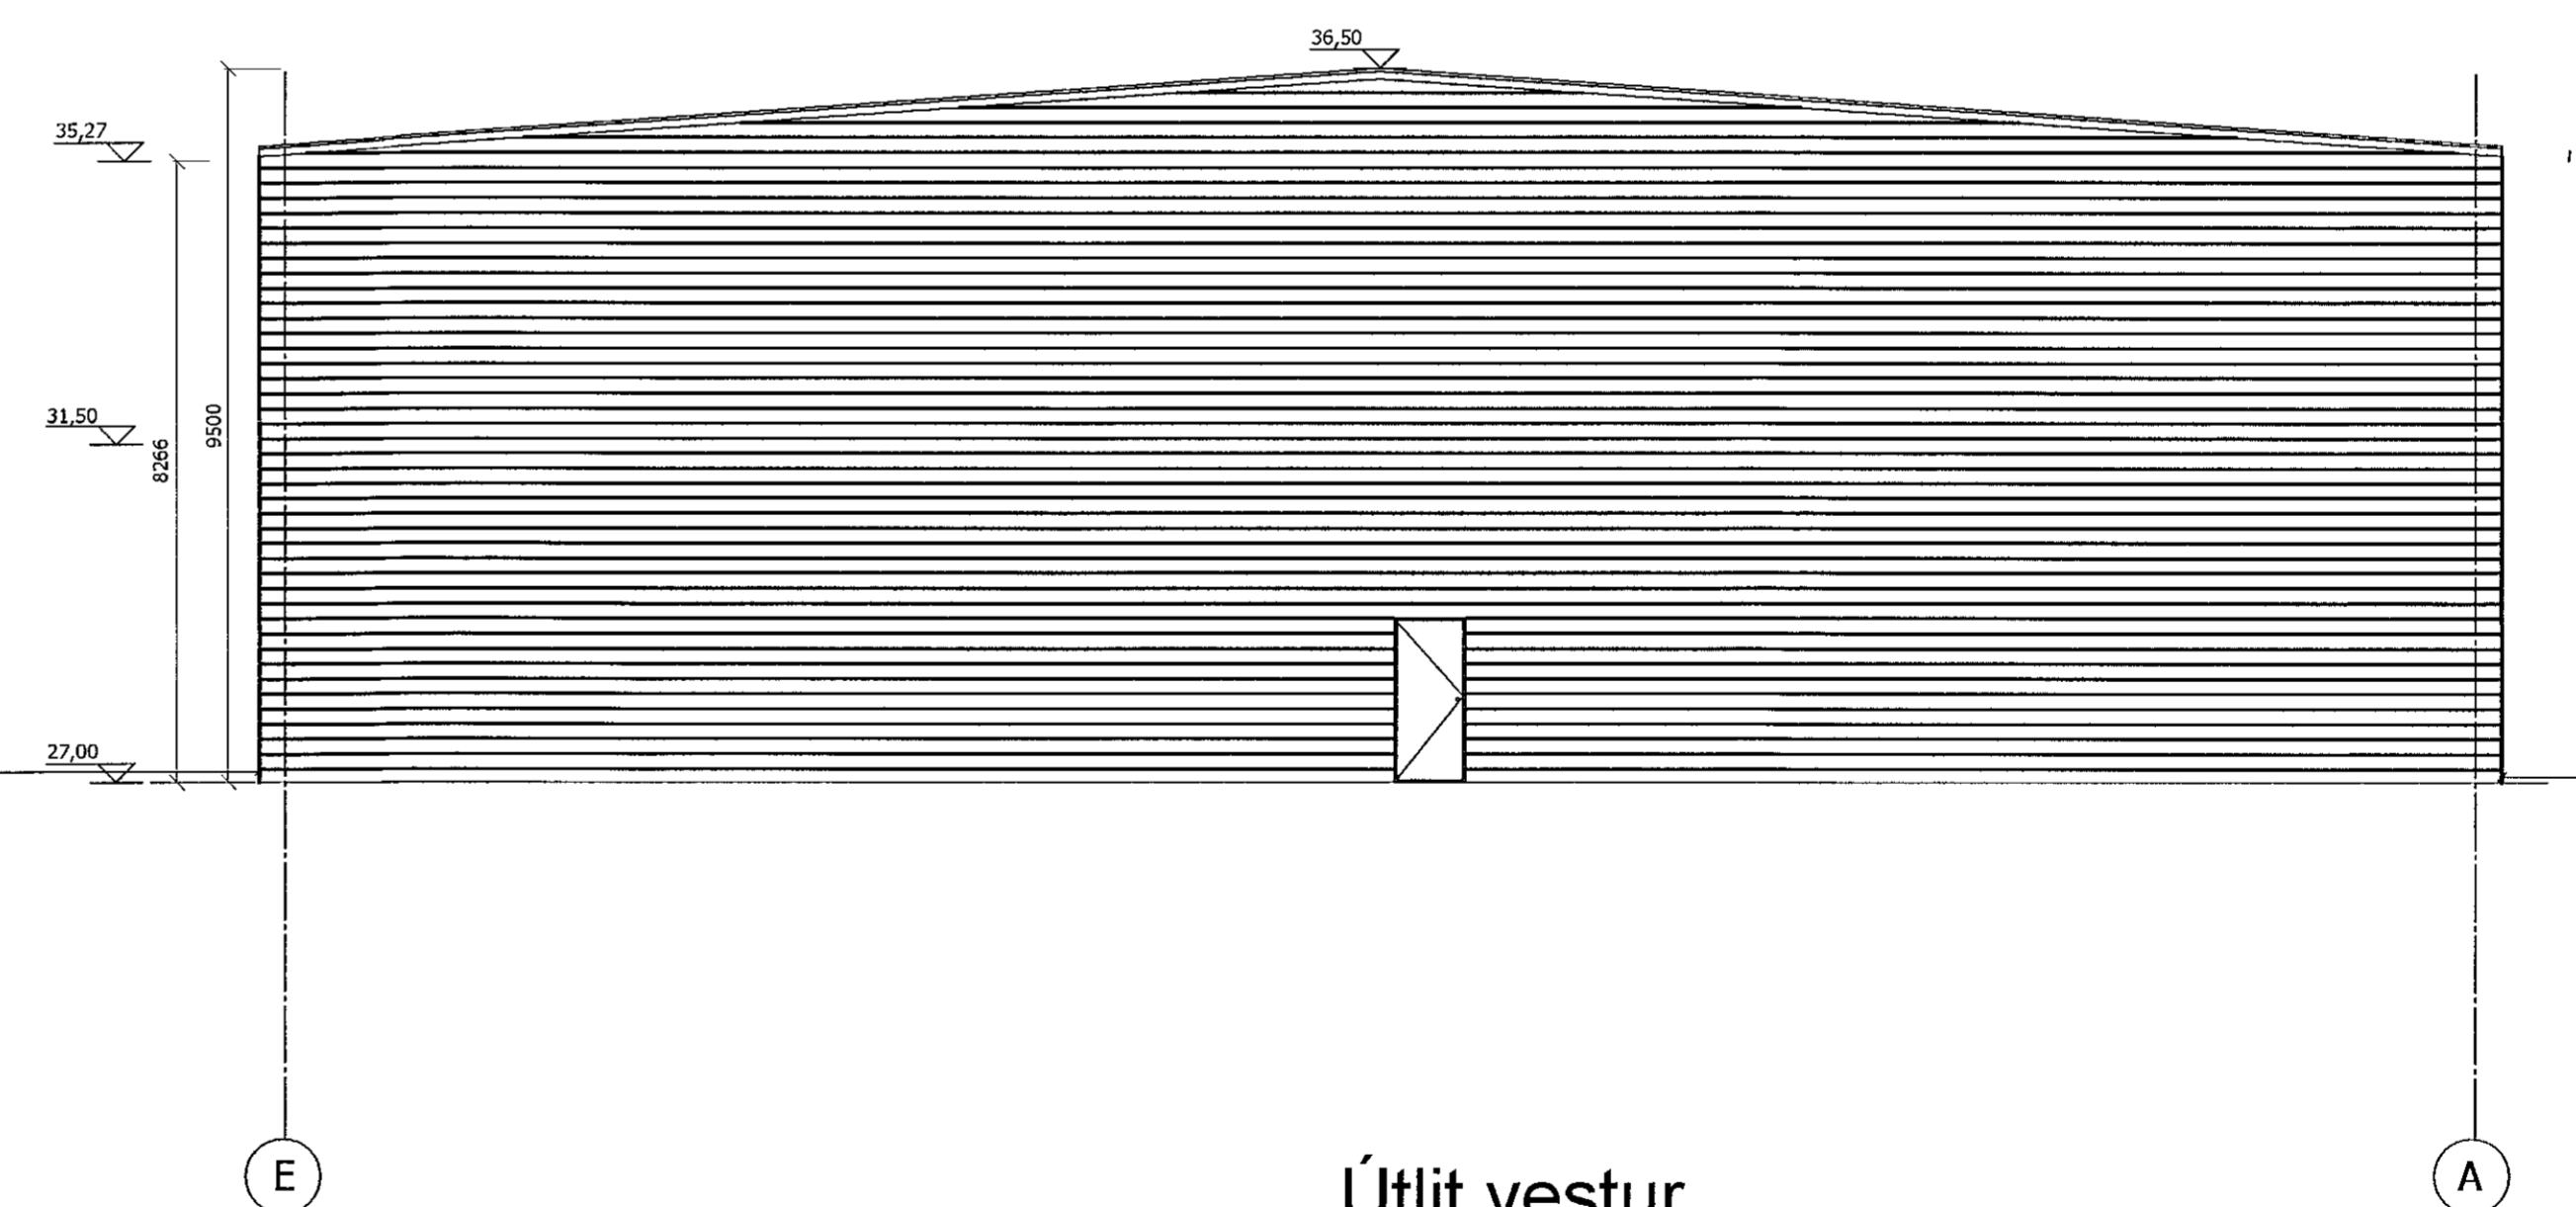

Útlit vestur

ÁSÝNDIR 1:100

SHS 19.07.2022

15.11.2021	Reykjan sett í gugga á langhlóðum
15.11.2021	Breytt byggingarlýsing - Krafkúttá breytt í geymsluhlóðum

BREYTINGAR

Raun.	EG	OKT. '18	Útgefið.	15.02.2019
Tökn.	EG	OKT. '18	Kvarði:	
Alh.			1:100	A1
Samþ.				

**EINHELLA 2** Nr. 1-04  
Hafnarfirði

Verkhúti  
ADALUPPDRÁTTUR  
ÁSÝNDIR  
AUSTUR, VESTUR  
NORÐUR / SUÐUR.

Egget Guðmundsson  
Byggingafræðingur  
Nesásgötu 10  
801 Sælið  
Kl. 230156-2359  
Gsm: 777-4057  
Netfang: esport@simnet.is