Samþykkt þann
20. JÚLÍ 2022
Byggingarfulltrúinn í Hafnarfirði

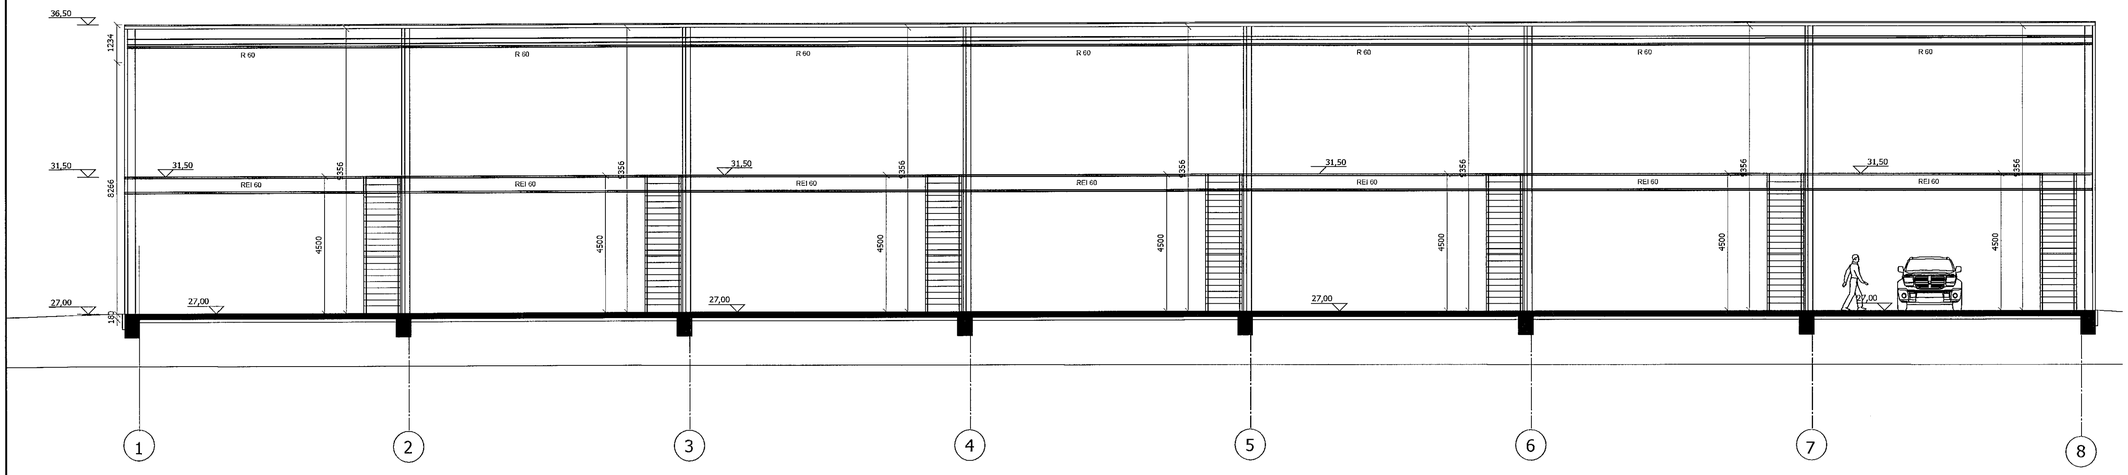

SNIÐ B-B 1:100

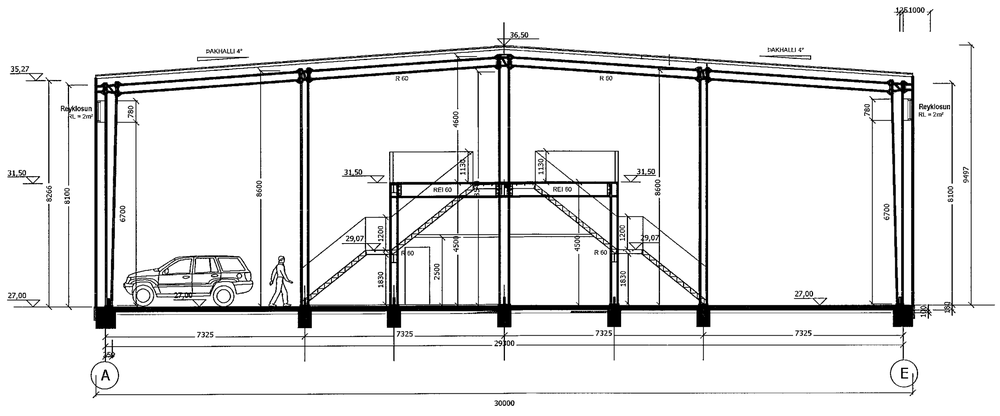

SNIÐ A-A 1:100

Tákn

GN	= Glófhuðarfall	**Brunatákn**
HN	= Þrýstiúðarfall	
SNV	= Sneertilaus vaskur	**Veggir og hæðaskil**
LR	= Loftræsting	EI60
VLR	= Vélknúin loftræsting	E60
PK	= Póstkassar	A-EI60
NL	= Neyðarljós	A-EI120
BO	= Björgunarop	RE60
R	= Reykskynjari	REI120
HSL	= Handslökkvitæki	A-REIM120
ÚT	= Merktur útgangur	
HV	= Hitaveita	
VV	= Vatnsveita	**Hurðir**
RR	= Rafmagnsveita	E30-CS
ÚK	= Úlkerfi	EI30-CS
DS	= Dyrasími	EI60-CS
	= Fellistigi við björgunarop	**Gluggar** E30
	= Brunaslanga	
	= Sligleiðsla	
	= Sligleiðsla út	
	= Stjórnstöð brunaviðvörunarkerfis	
	= Inntak	
	= Bílastæði fyrir fatlaða	

	15.11.2021	Reykopnun sett í glugga á langhliðum
	15.11.2021	Breytt byggingalýsing- Áraðarhúsi breytt í geymsluhúsnæði

BREYTINGAR

SHS 19.07.2022

Reikn.	EG	Okt. '18	Útgefið:	15.11.2021
Teikn.	EG	Okt. '18	Kvarði:	1:100 A1
Ath.				
Samp.				

EINHELLA 2

Hafnarfirði

Nr. 1-05

Verkhluti
AÐALUPPDRÁTTUR
SNIÐ

Eggert Guðmundsson
Byggingafræðingur
Nesbúðgötu 10
801 Selfossi
Kt: 230156-2369
Gsm: 777-4057
Kt: 230158-2369
Netfang: sipon@simnet.is