




1 Austurhlíð -  
1 : 100

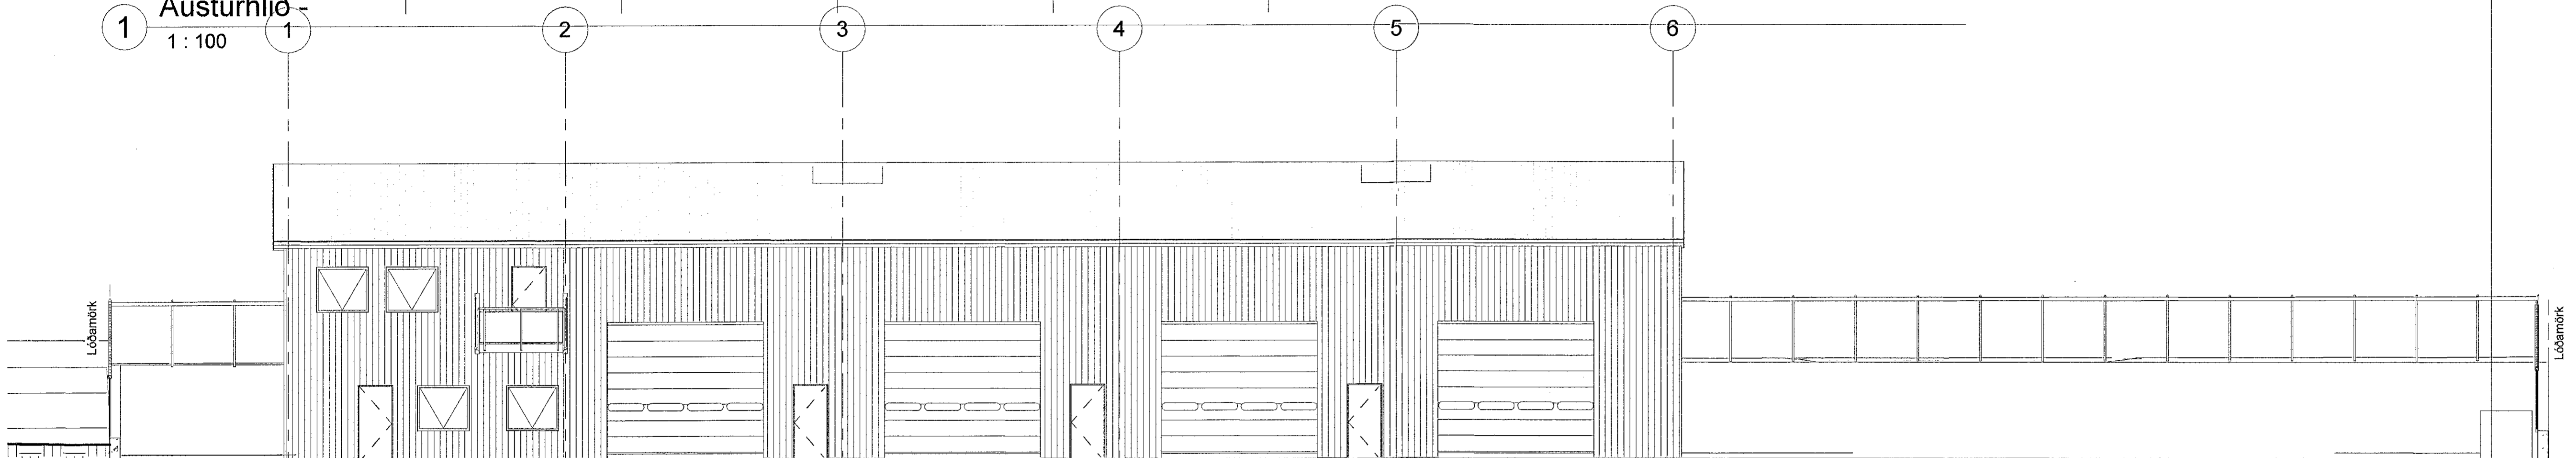

4 Norðurhlíð Ásýnd 2  
1 : 100

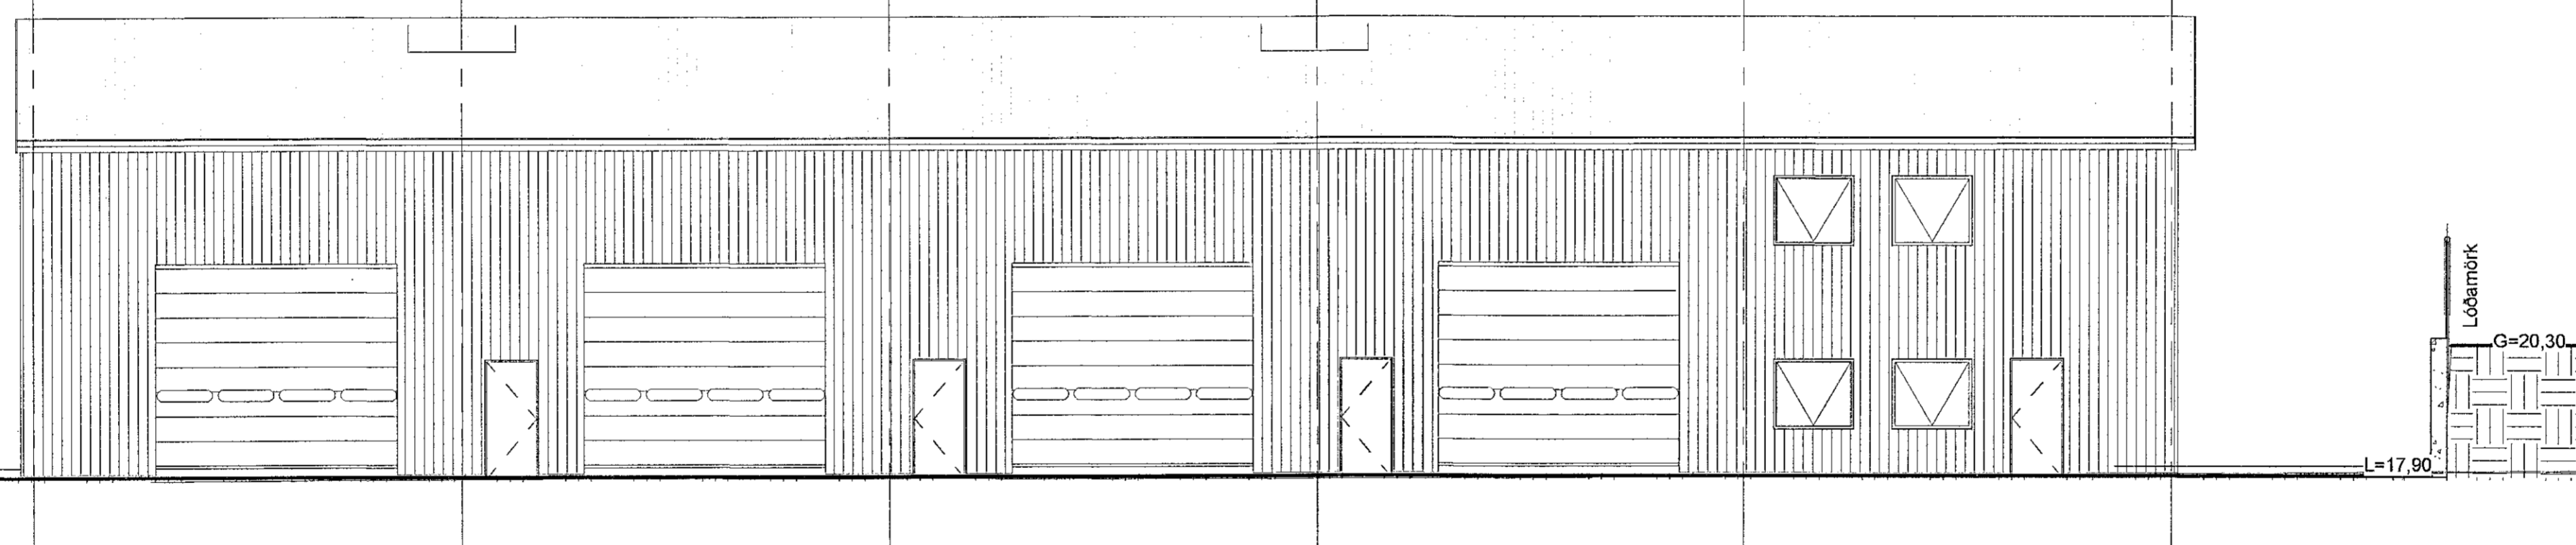

3 Suðurhlíð -  
1 : 100

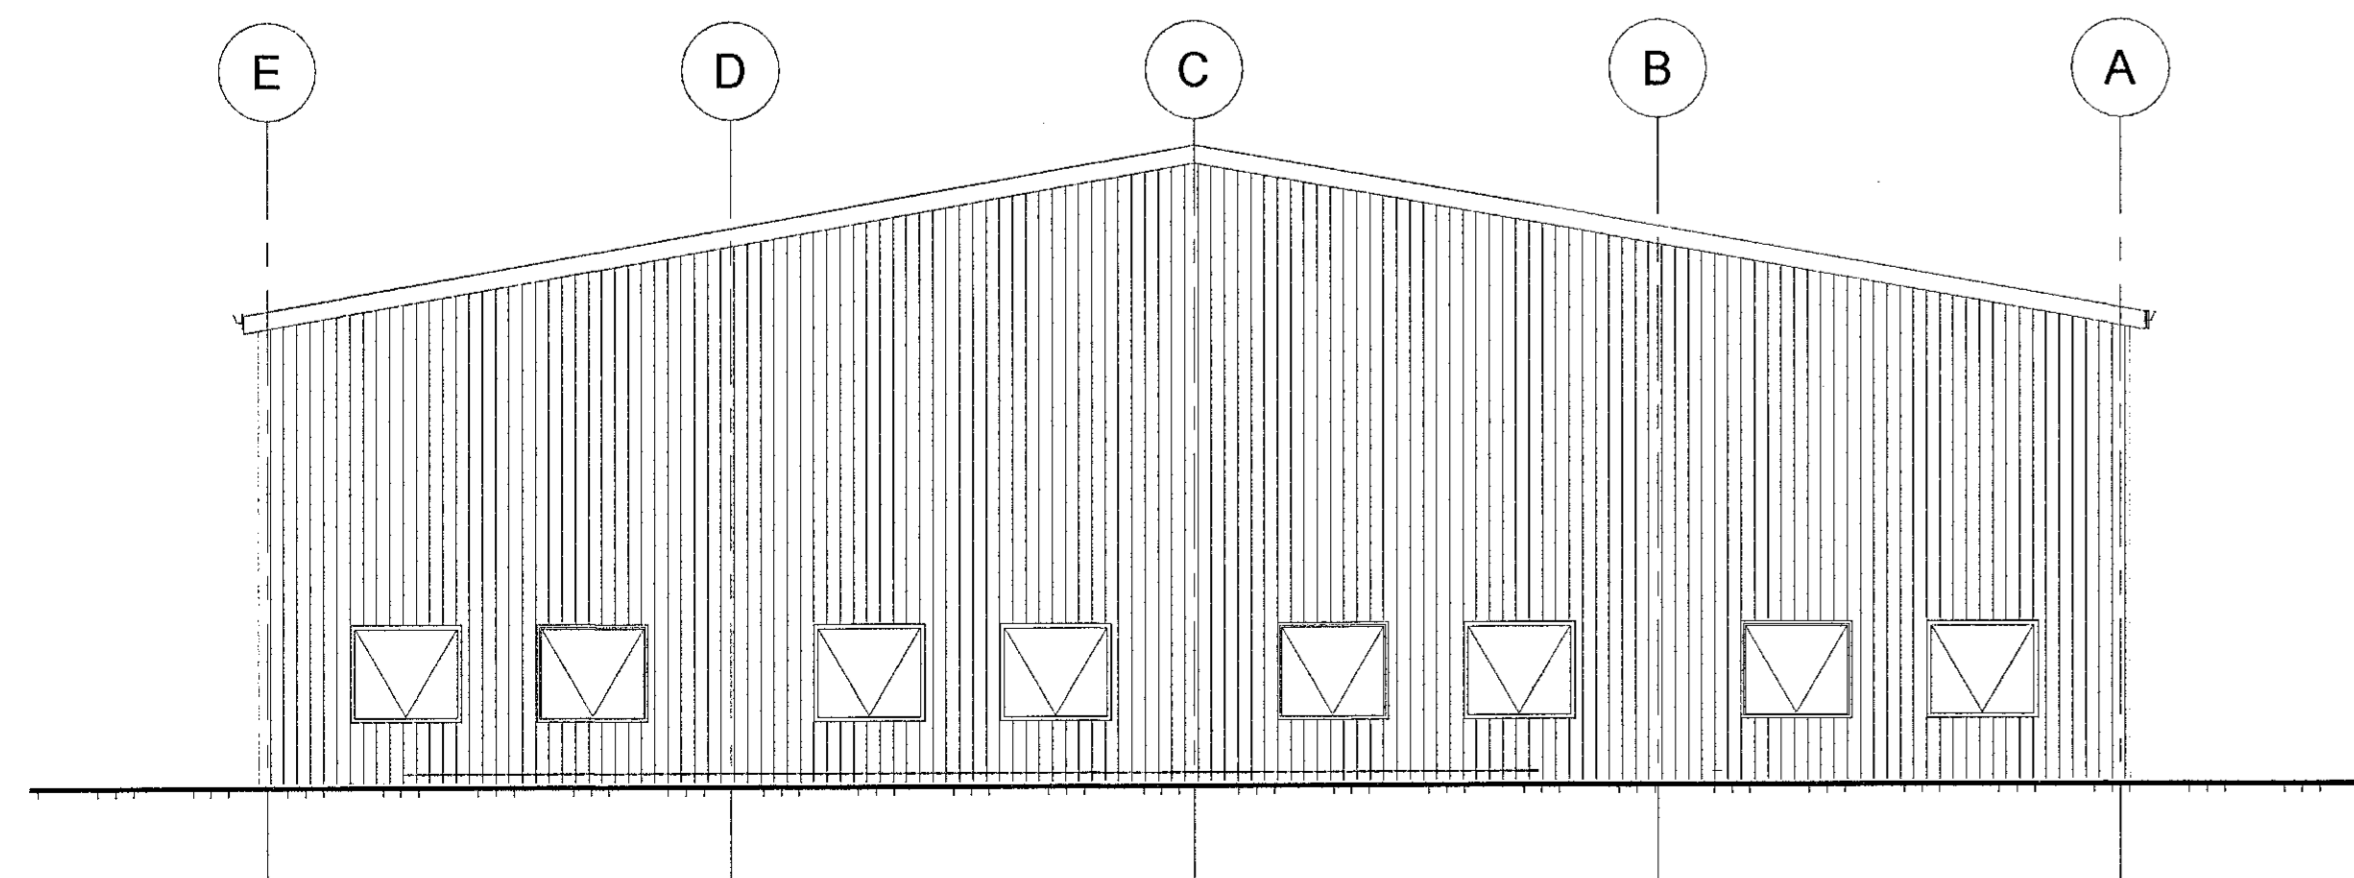

2 Vesturhlíð -  
1 : 100



SJS  
5.07.22

Digitally signed by  
Guðni H. Halldórsson  
DN: cn=Guðni H.  
Halldórsson, o=Sigurður  
Halldórsson ehf, ou=Sigurður  
Halldórsson ehf, email=gu@sigurdur.com  
Reason: I am the author  
of this document  
Location:  
Date: 2022.07.19  
14:17

Útg.	Dags.	Skýring	Bra.
Verkefni:			
<b>lónaðarhús</b>			
Heimilisfang:			
Gjáhella 9			
Verkefngund:			
Landnúmer:		Staðgreinir:	
<b>Útlit 2</b>			
Hannað af:	Vigfús Halldórsson	Matshluti:	01
Teiknað af:	Vigfús Halldórsson	Mælikvarði:	1 : 100
Yfirfarið af:	Vigfús Halldórsson	Dagsetning:	11.02.2019
Sampykkt:	Vigfús Halldórsson		
BALSÍ ehf. Kiljufundurvegur 245B		Vigfús Halldórsson Byggingafræðingur BFI Biskupsgata 3, 113 Reykjavík 898-4908 vigfus.h@internet.is	
<b>0001</b>	-	-	<b>A109</b>
Verknúmer	Svæði	Áfangi	Ábyrgð
Númer	Útgáf		

