




1 Austurhlíð
1 : 100

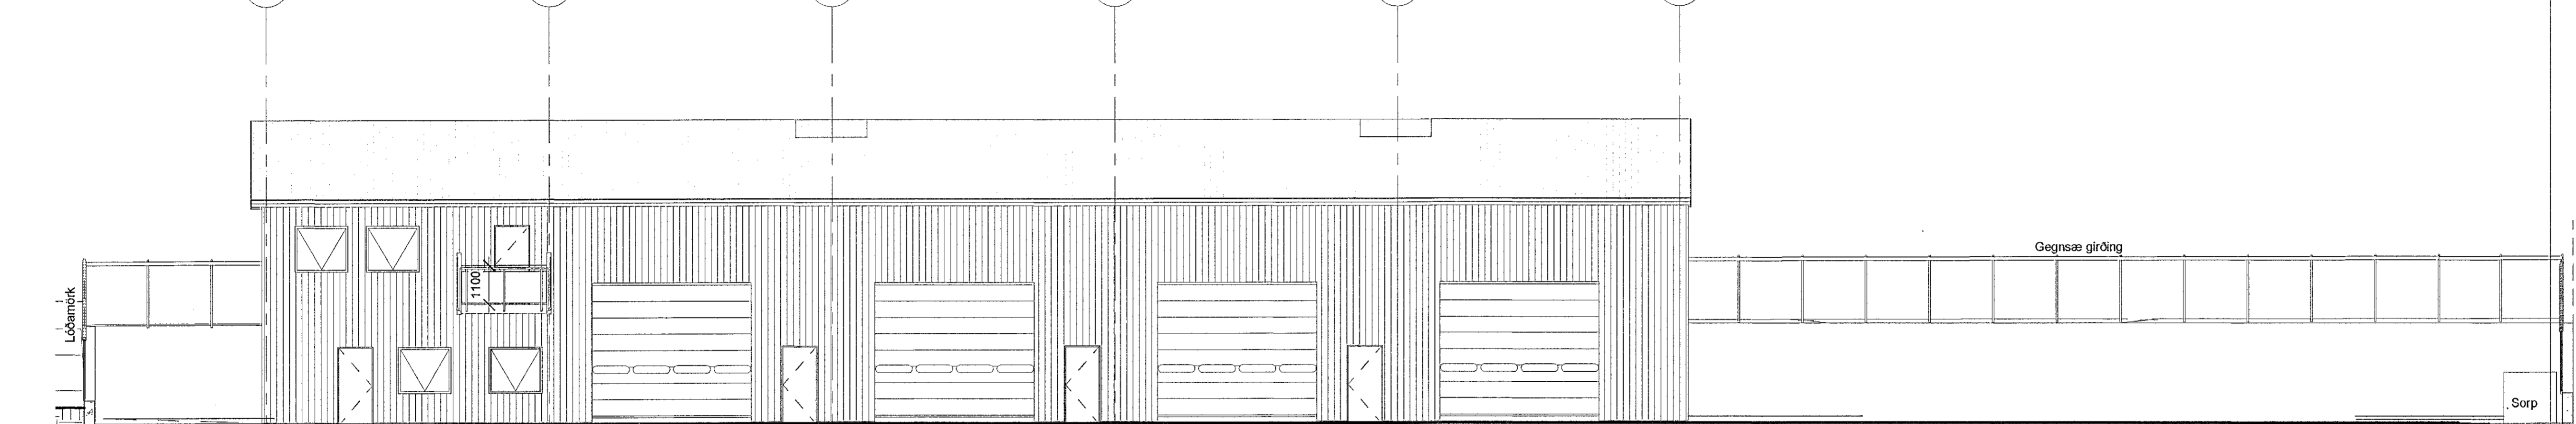

2 Norðurhlíð
1 : 100

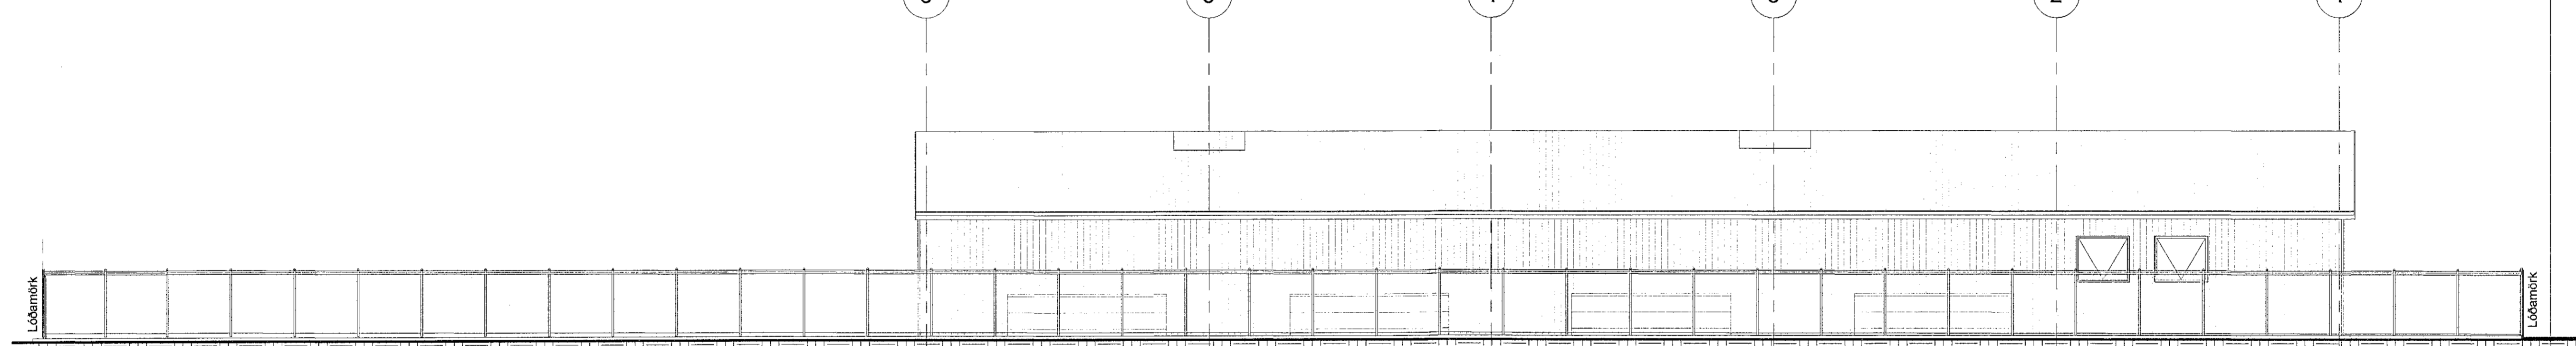

3 Suðurhlíð
1 : 100

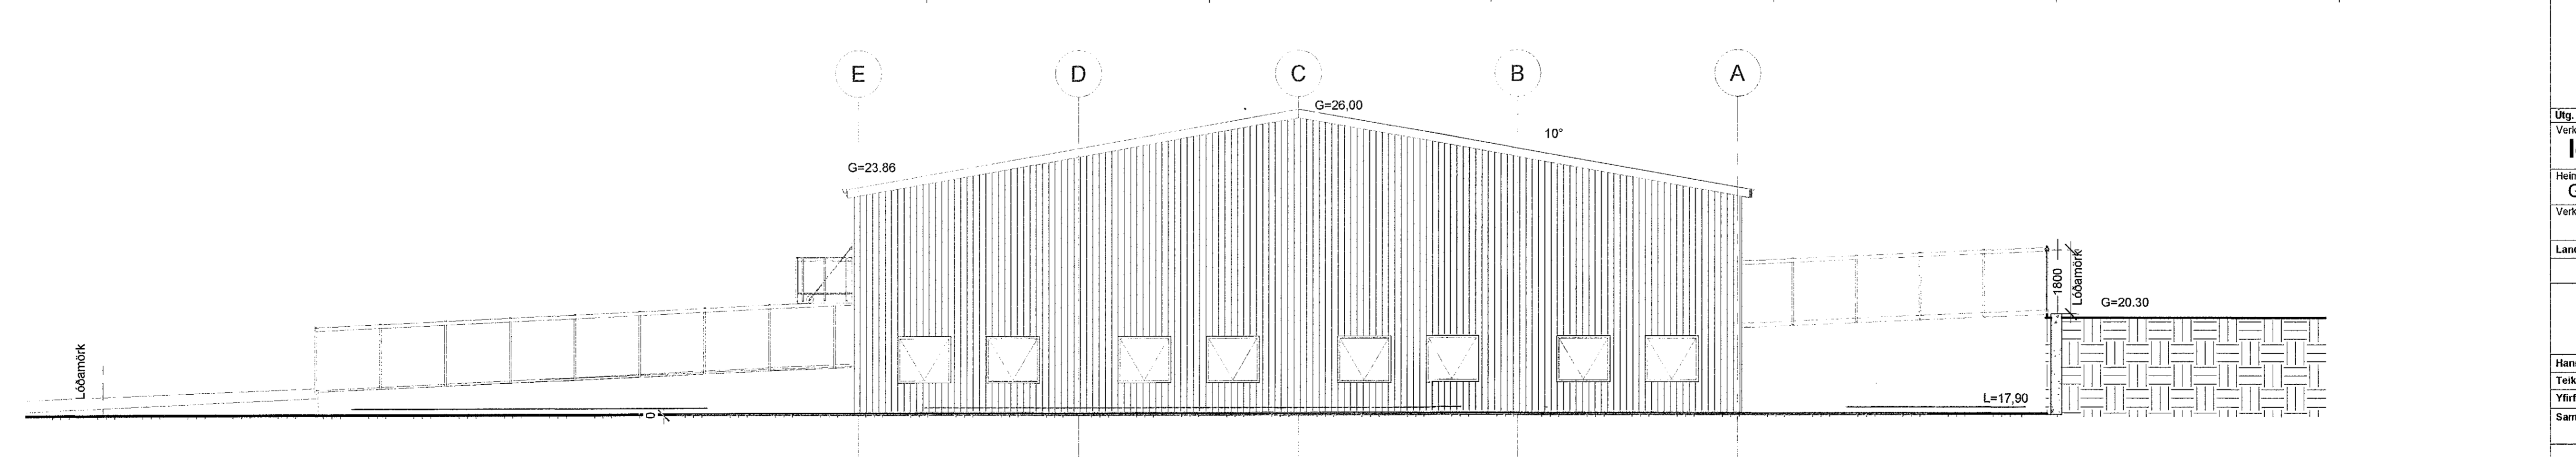

4 Vesturhlíð
1 : 100



SHS
5.07.22

Digitally signed by
Guðni H. Kristjánsson
DN: cn=Guðni H.
Kristjánsson, o=Byggingar-
ráðgjafi, ou=Byggingar-
ráðgjafi, email=gu@byggingar-
radgjafi.is, c=IS
Reason: I am the author
of this document.
Location:
Date: 2022.07.19 14:46:02

Útg.	Dags.	Skýring	Br. af:
Verkefni:	Iðnaðarhús		
Heimilisfang:	Gjáhella 9		
Verkefngund:			
Landnúmer:	Staðgreinir:		

Útlit

Hannað af:	Matshluti:
Teiknað af: Author	Mælikvarði: 1 : 100
Yfirfarið af: Checker	Dagsetning: 11-02-2019

Samþykkt: **Vicissis HALLD**
Vígfus Halldórsson
Byggingarfræðingur BFI
Baskupsgata 3, 113 Reykjavík
9984906
vigfus.h@internet.is

0001	-	-	-	A	A106
Verknúmer	Svæði	Áfangi	Ábyrgð	Númer	Útgáf

