


ÁSÝND NORD-VESTUR
mkv. 1:100

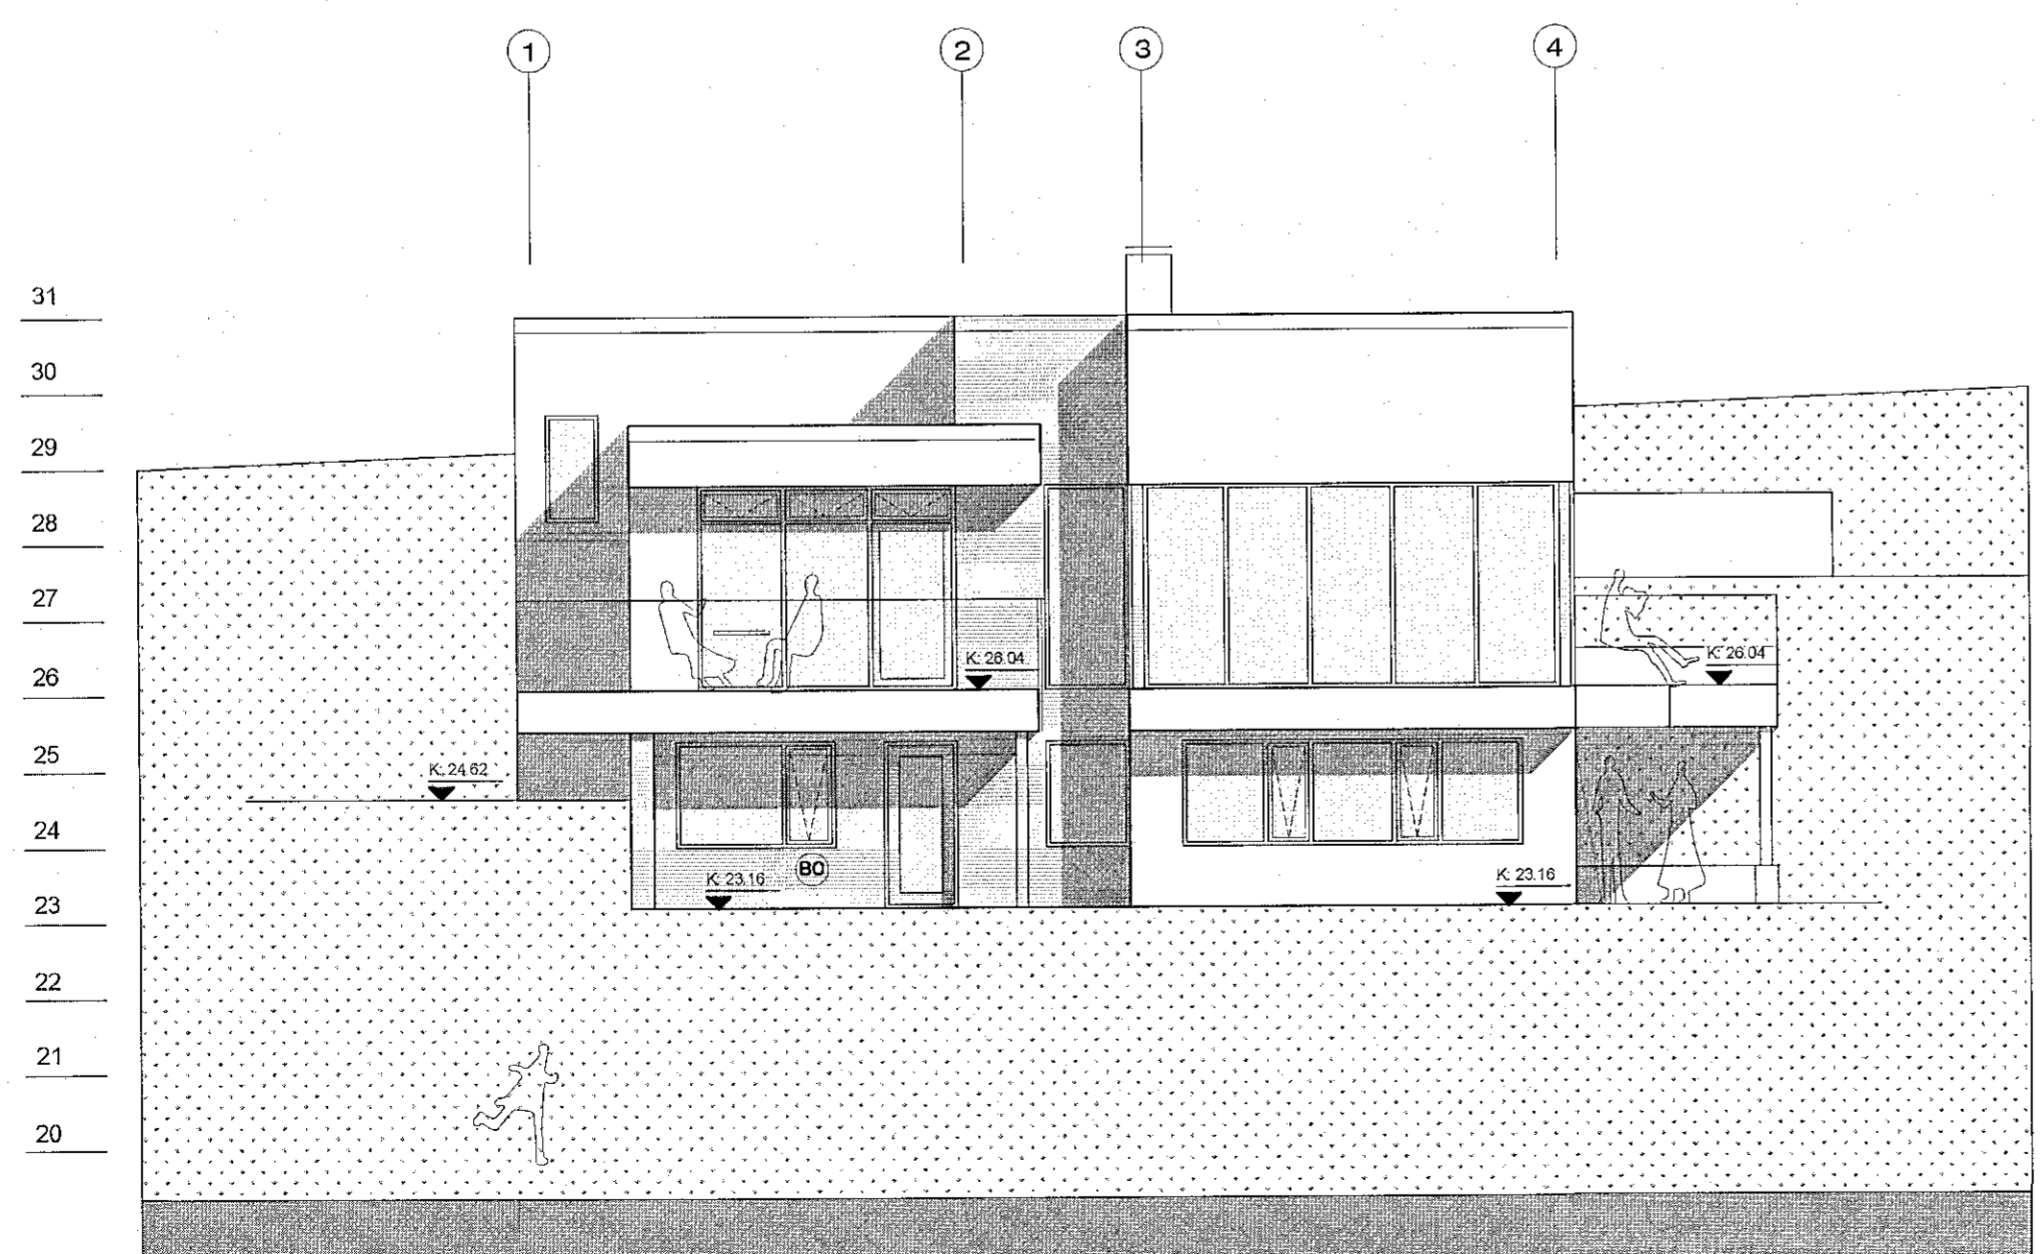

ÁSÝND SUÐ-VESTUR
mkv. 1:100

B 13.07.22 Hús færirst innan byggingarreits KE KE
útg. dags. skýring teiknað yfirfarið

heimilisfang GLITBERG 5A - F2330117
sveitarfélag HAFNARFIRÐI
verkhúti AÐALUPPDRÁTTUR
skýringartexti ásýndir NV og SV

verknúmer	21/22	landeignanúmer	L217440	staðgreinir	1400-1-27400051
teiknað	KE	yfirfarið	KE	kvarði	1:100
teikning nr.	A-205	útgáfa/breyting	B	dags.	05-05-2022

arkitekt / hönnunarstjóri: Kári Eiríksson, arkitekt, kt: 070365-4059

AOK - Gunnarssundi 5 - 220 Hafnarfjörður - kt: 480318-1610
sími: 699-0999 - email: aok@aok.is - www.aok.is

A2 ATH! Öll mál eru í millimetrum. Öll vafaatriði skal bera undir hönnuð. Mælið ekki af teikningum, öll mál athugist á staðnum. Öll afnot og afritun teikningar, að hluta eða í heild, er háð skriflegu leyfi höfundar.