


ÁSÝND NORÐ-VESTUR
mkv. 1:100

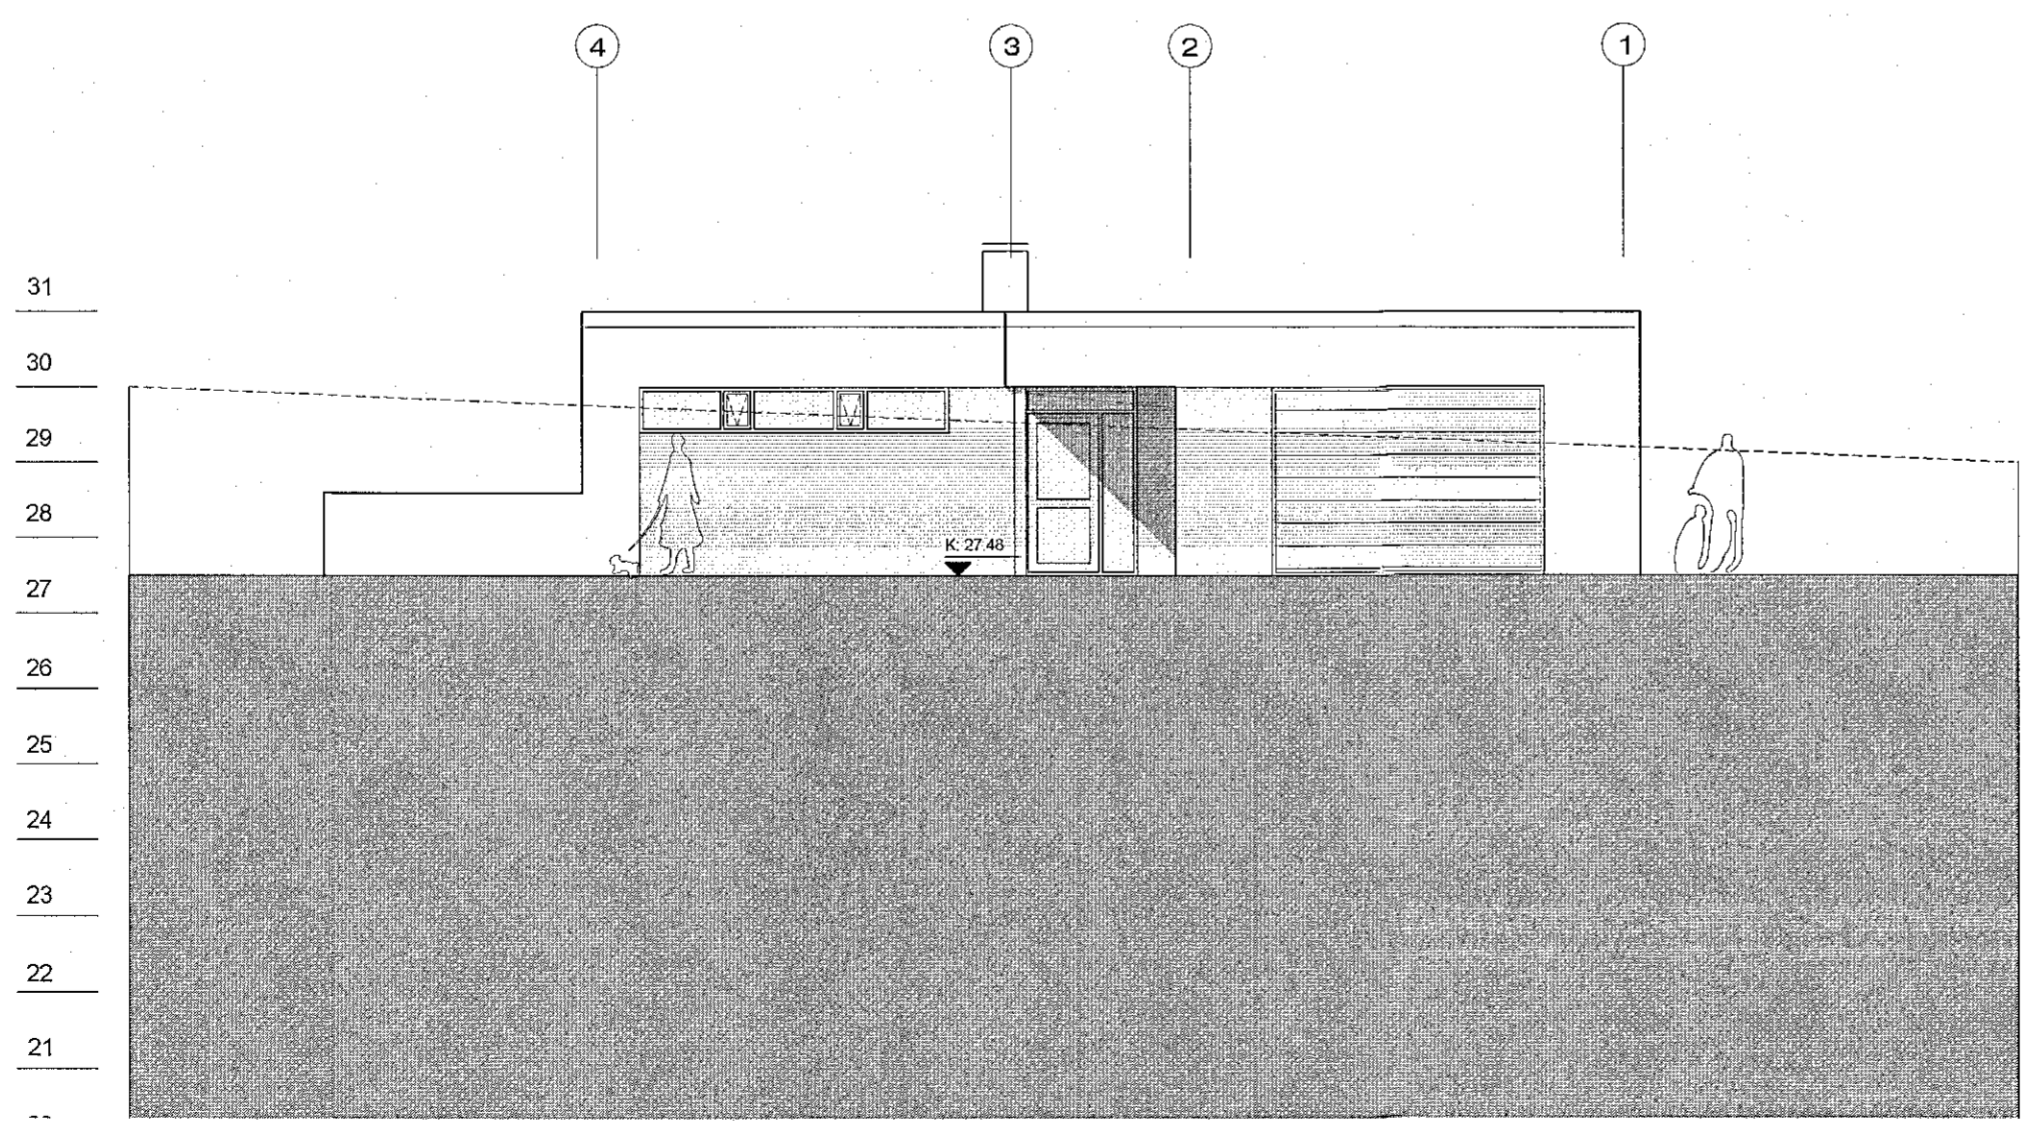

ÁSÝND SUÐ-AUSTUR
mkv. 1:100

B 13.07.22 Hús færirst innan byggingarreits KE KE
útg. dags. skýring teiknað yfirfarið

heimilisfang GLITBERG 5A - F2330117
sveitarfélag HAFNARFIRÐI
verkhliuti AÐALUPPDRAÐTÚR
skýringartexti ásýndir SA og NV

verknúmer	21/22	landeignanúmer	L217440	staðgreinir	1400-1-27400051
-----------	-------	----------------	---------	-------------	-----------------

teiknað	KE	yfirfarið	KE	kvarði	1:100	dags.	05-05-2022
---------	----	-----------	----	--------	-------	-------	------------

teikning nr. A-206 útgáfa/breyting B AOK ARKITEKTAR

Kári Eiríksson
AOK ARKITEKTAR

arkitekt / hönnunarstjóri: Kári Eiríksson, arkitekt, kt: 070365-4059
AOK - Gunnarsundi 5 - 220 Hafnarfjörður - kt: 480318-1610
sími: 699-0999 - email: aok@aok.is - www.aok.is

A2 ATH! Öll mál eru í millimetrum. Öll vafastíð skal bera undir höndum.
Málið eðsk af teikningum, öll mál althugst á staðnum.
Öll afnot og afritun teikningar, að hluta eða í heild, er háð skriflegu leyfi höfundar.