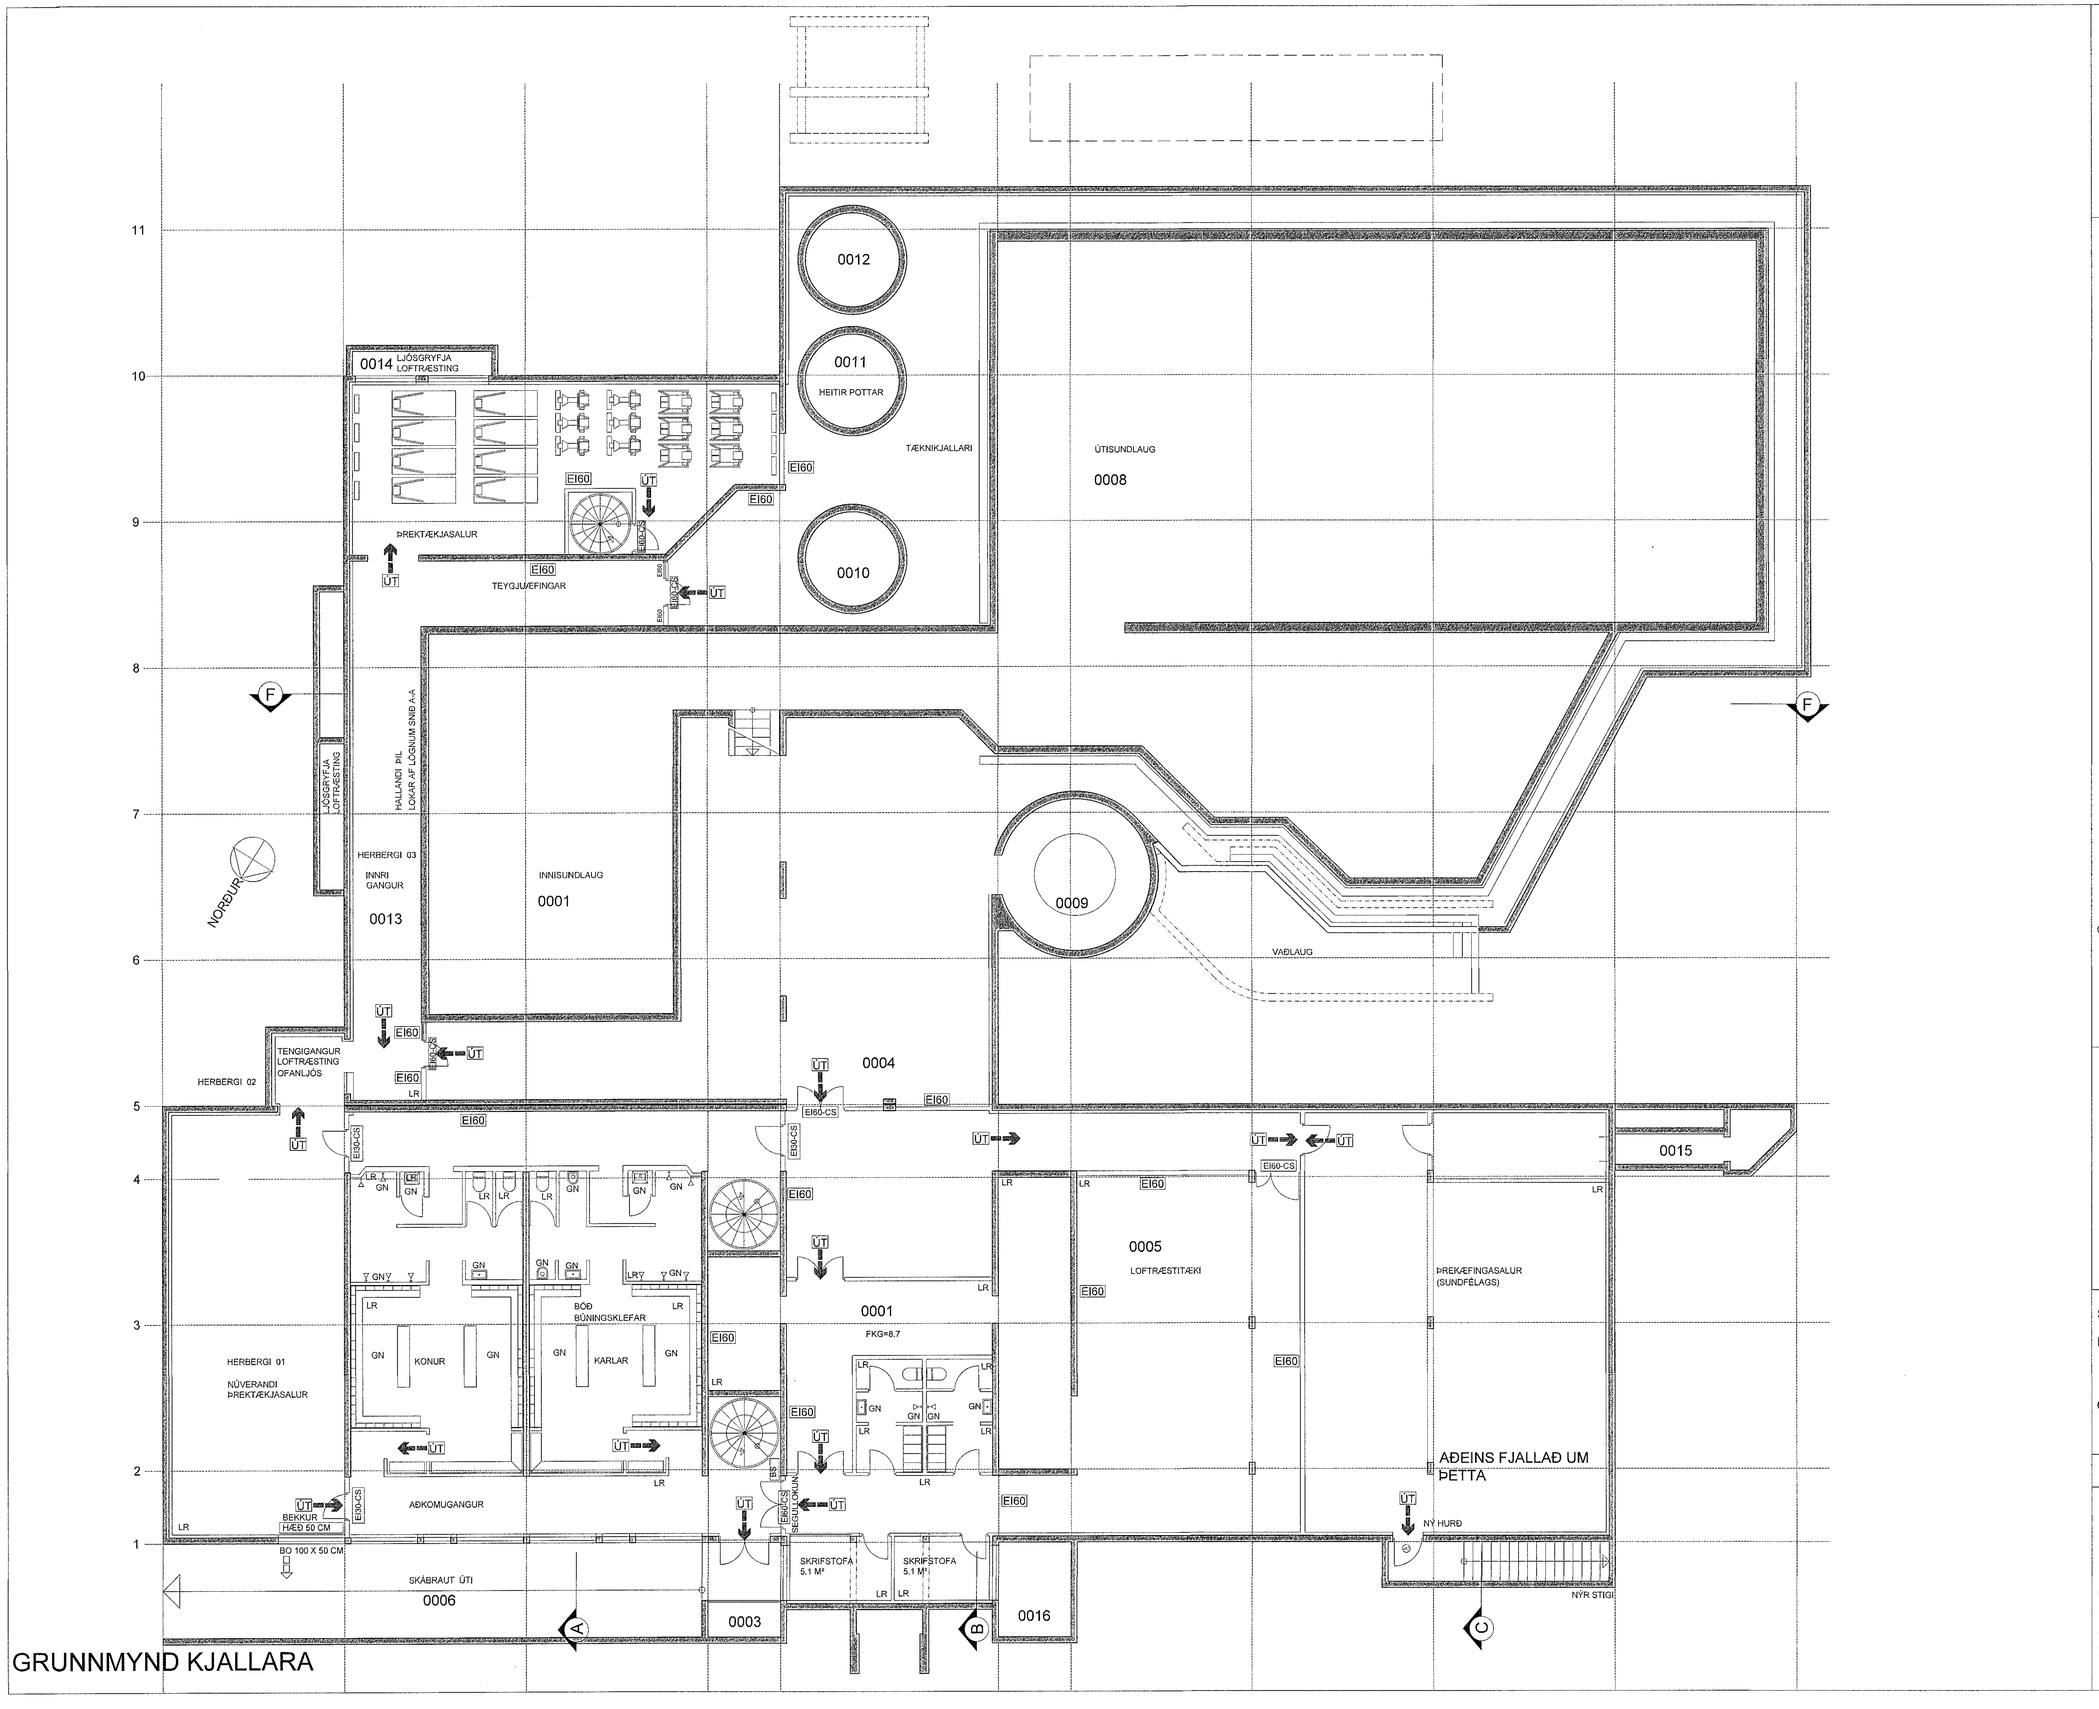

GRUNNMYND KJALLARA

Samþykkt þann
20. JÚLÍ 2022
Byggingarfulltrúinn í Hafnarfirði

A1 > A3
0 100 200 300 400 500

C:
B:
A:
BREYTINGAR: DAGS:

5HS
19.07.2022

BRUNAHÖNNUN

AÐALUPPDRÁTTUR

SUÐURBÆJARLAUG HAFNARFIRÐI

BREYTINGAR ÚTI OG INNI

VERK:	2135
KVARÐI:	1:150
DAGS:	10.06.2022
TEIKN:	JÞÞ
SKRÁ:	2135 grunnur.dwg

GRUNNMYND KJALLARA

ÚTI INNI

A R K I T E K T A R

ÞINGHOLTSSTRÆTI 27 101 REYKJAVÍK
SÍMAR 5527660 & 5827660 FAX 5527661
NETFANG ui@ui.is VEFFANG www.ui.is

BALDUR Ó. SVAVARSSON ARKITEKTAR FAÍ
120357-5149

JÓN ÞÓR ÞORVALDSSON ARKITEKTAR FAÍ
021256-7579

A-101