Mhl.01

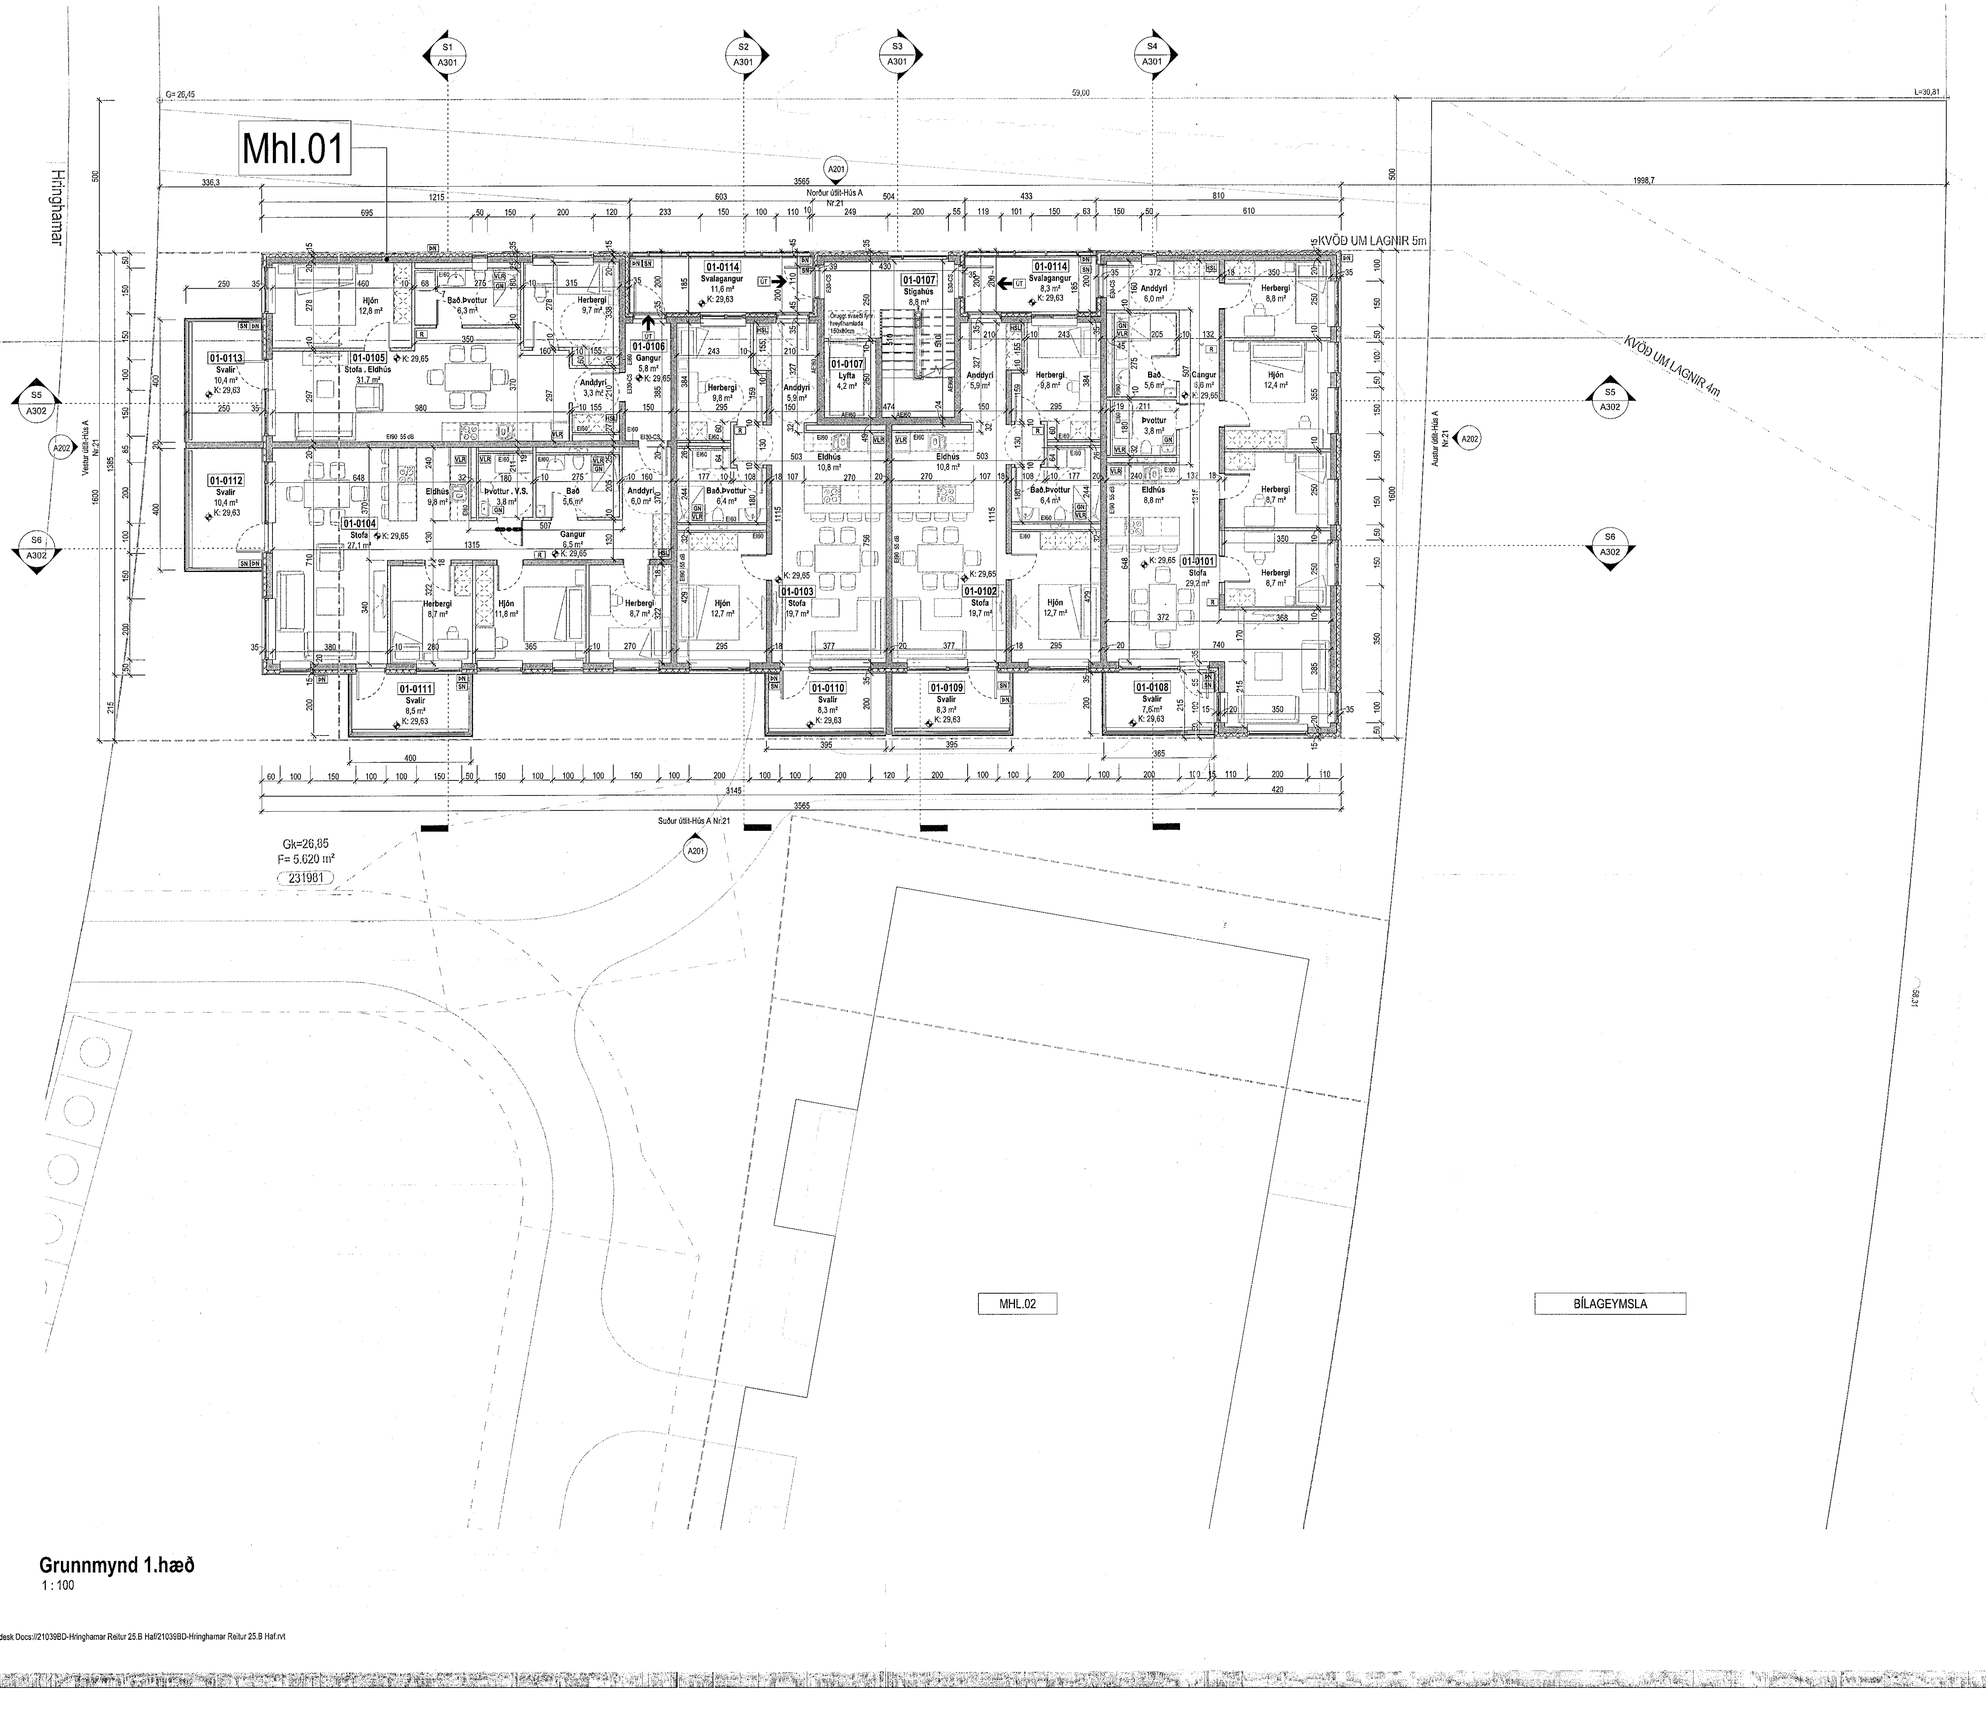

MHL.02

BÍLAGEYMSLA

Grunnmynd 1.hæð
1 : 100

Plot: 05.04.2022

Save: 06/07/2022 16:40:46

Skrá: Autodesk Docs://21039BD-Hringhamar Reitur 25.B Hafi/21039BD-Hringhamar Reitur 25.B Haf.rvt

Samþykkt hönn
06. JÚLÍ 2022
Byggingarfulltrúi

Tákn

GN	= Gólfniðurfall		**Brunatákn**
ÞN	= Þakniðurfall		
SN	= Svalaniðurfall		**Veggir og hurðaskil**
LR	= Loftræsting		EI60
VLR	= Vélknúin loftræsting		EI90
PK	= Póstkassar		A-EI60
NL	= Neyðarljós		A-EI120
BO	= Björgunarop		REI60
R	= Reykskynjari		REI120
HSL	= Handslökkvitæki		A-REIM120
ÚT	= Merktur útgangur		
HV	= Hitaveita		
VV	= Vatnsveita		**Hurðir**
RR	= Rafmagnsveita		E30-CS
ÚK	= Útkrani		EI30-CS
DS	= Dynasími		EI60-CS
90	= Fellistigi við björgunarop		**Gluggar**
	= Brunaslanga		E30
	= Stigleiðsla		
	= Stigleiðsla út		
	= Stjórnstöð brunaviðvörunarkerfis		
	= Inntak		
	= Bílastæði fyrir fatlaða		

SHS
5.07.2022

Digitally signed by Gunnar H Kristjansson
DN: cn=Gunnar H Kristjansson gn=Gunnar H Kristjansson c=IS location=IHS Iceland o=Brunahönnun s/f, ou=Brunahonnun@brunahonnun.com
Reason: I am the author of this document
Location:
Date: 2022-07-11 08:50Z

Útg.	Dags.	Lýsing	Nafn

1:100 0 1 2 3 4 5 m

KRark
Kristinn Ragnarsson arkitekt ehf.
Hlíðasmári 19 - 2.hæð . 201 Kópavogur
S. 564.2255 . krark@krark.is
Kt. 581298.3589 . www.krark.is

Hringhamar 21-25
Hafnarfjörður

Landeignanúmer: L231981

Grunnmynd 1. hæð - Mhl. 01

Fjöbýlishús		Aðaluppdrættir-Áfangi 1	
Verknúmer:	21039BD	**Aðalhönnuður:**	Kristinn Ragnarsson
Mælikvarði:	1 : 100		Kt. 120944-2669
Dagsetning:	05.04.2022	**Hönnunarstjóri:**	
Hönnum:	KR.RCM		
Verkefnastjóri:	RCM	**Blað:**	**Útgáfa:**
Teiknað:	RLF,PTG	A102a	
Yfirfarið:	RCM,LPM		

A1

Copyright © KRark. „Höfundur áskilur sér allan rétt á teikningum - Fjölföldun er háð skriflegu samþykki