




Norður útlit  
1:250

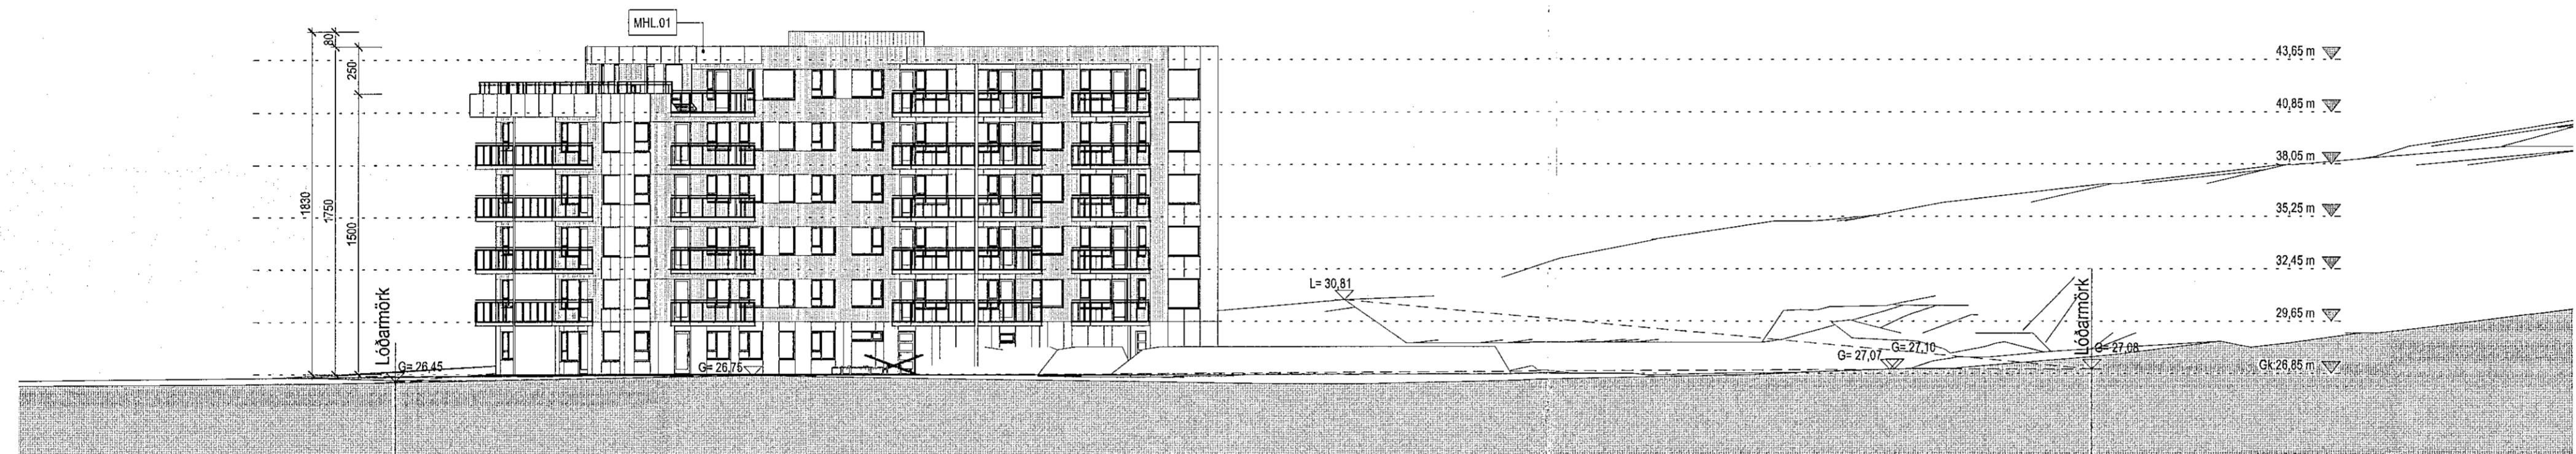

Suður útlit  
1:250

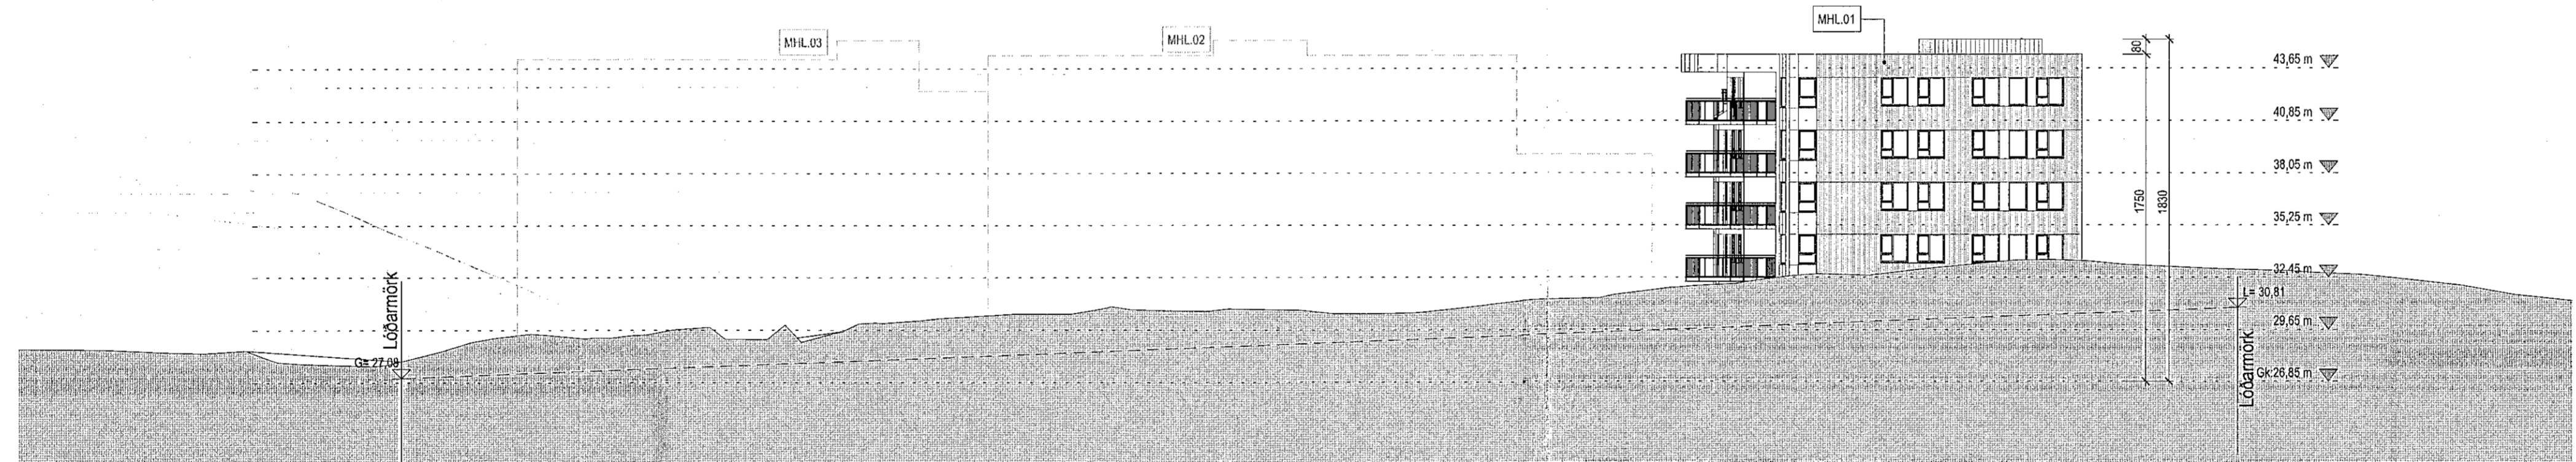

Austur útlit  
1:250

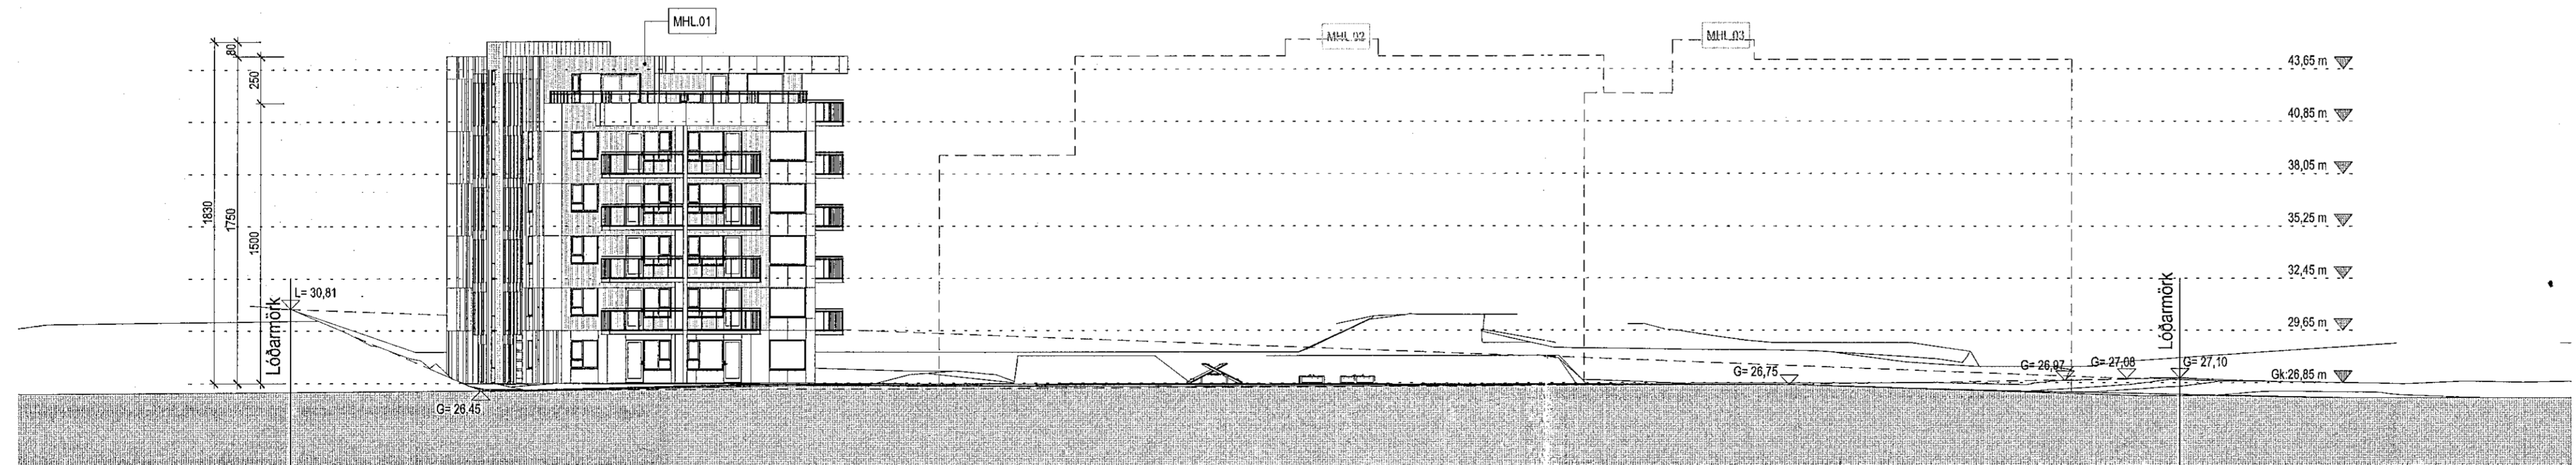

Vestur útlit  
1:250

Tákn		
GN	= Gólfúrfall	Brunatákn
IK	= Innanúrfall	Veggir og hæðskil
SN	= Svalanúrfall	EIR
LR	= Loftrásing	EIR
VLR	= Væðin loftrásing	A-EIR
PK	= Pólkastar	A-EI20
NL	= Neytarfjós	REIR
BO	= Björgunarp	REI20
R	= Reykskyngi	A-REIM20
HSL	= Handstjórnstæki	
ÚT	= Meikar úlgangur	
HV	= Hlávella	
VV	= Vátnsvella	
RR	= Ráðunagsvella	
ÚK	= Úskran	
DS	= Dyrastíni	
ao	= Félissígi við björgunarp	
o	= Brunaslanga	
o	= Stigleðsla	
o	= Stigleðsla út	
o	= Stjórnstöð brunavörðunarkerfis	
o	= Iontak	
o	= Blástæði fyrir fallaða	
		Hurðir
		E30-CS
		E60-CS
		E60-CS
		Gluggar
		E30

SHS  
5.07.2022

Digitally signed by  
Sigrún Björnsdóttir  
DN: cn=Sigrún Björnsdóttir, o=KRAK, ou=KRAK, email=sigrun@krark.is  
Reason: I am the author of this document  
Date: 2022.07.11 08:52

Útg.	Dags.	Lýsing	Nafn

**KRark** Kristinn Ragnarsson arkitekt ehf.  
Hilásámslíð 10 - 2.hæð, 201 Kópavogur  
S. 564.2255, krark@krark.is  
Kl. 58 1298.3389 www.krark.is

Hringhamar 21-25  
Hafnarfjörður

Landálganúmer: L231981

Hæðarlega lóðar. Útlit, Mhl. 01

Fjölþing	Ábyrgð
Verknúmer: 210398D	Ábyrgð: Kristinn Ragnarsson
Mælikvarði: 1:250	Kl. 120944-2669
Dagsetning: 05.04.2022	Hönnunarsjóni:
Hönnun: KR,RCM	Bláð:
Verkefnaheiti: RCM	Útgáfa:
Teiknað: RLF,PTG	L201a
Yfirfarð: RCM,LPM	

Save: 06/07/2022 16:42:23  
Print: 05/04/2022