



Snið 1
1:100

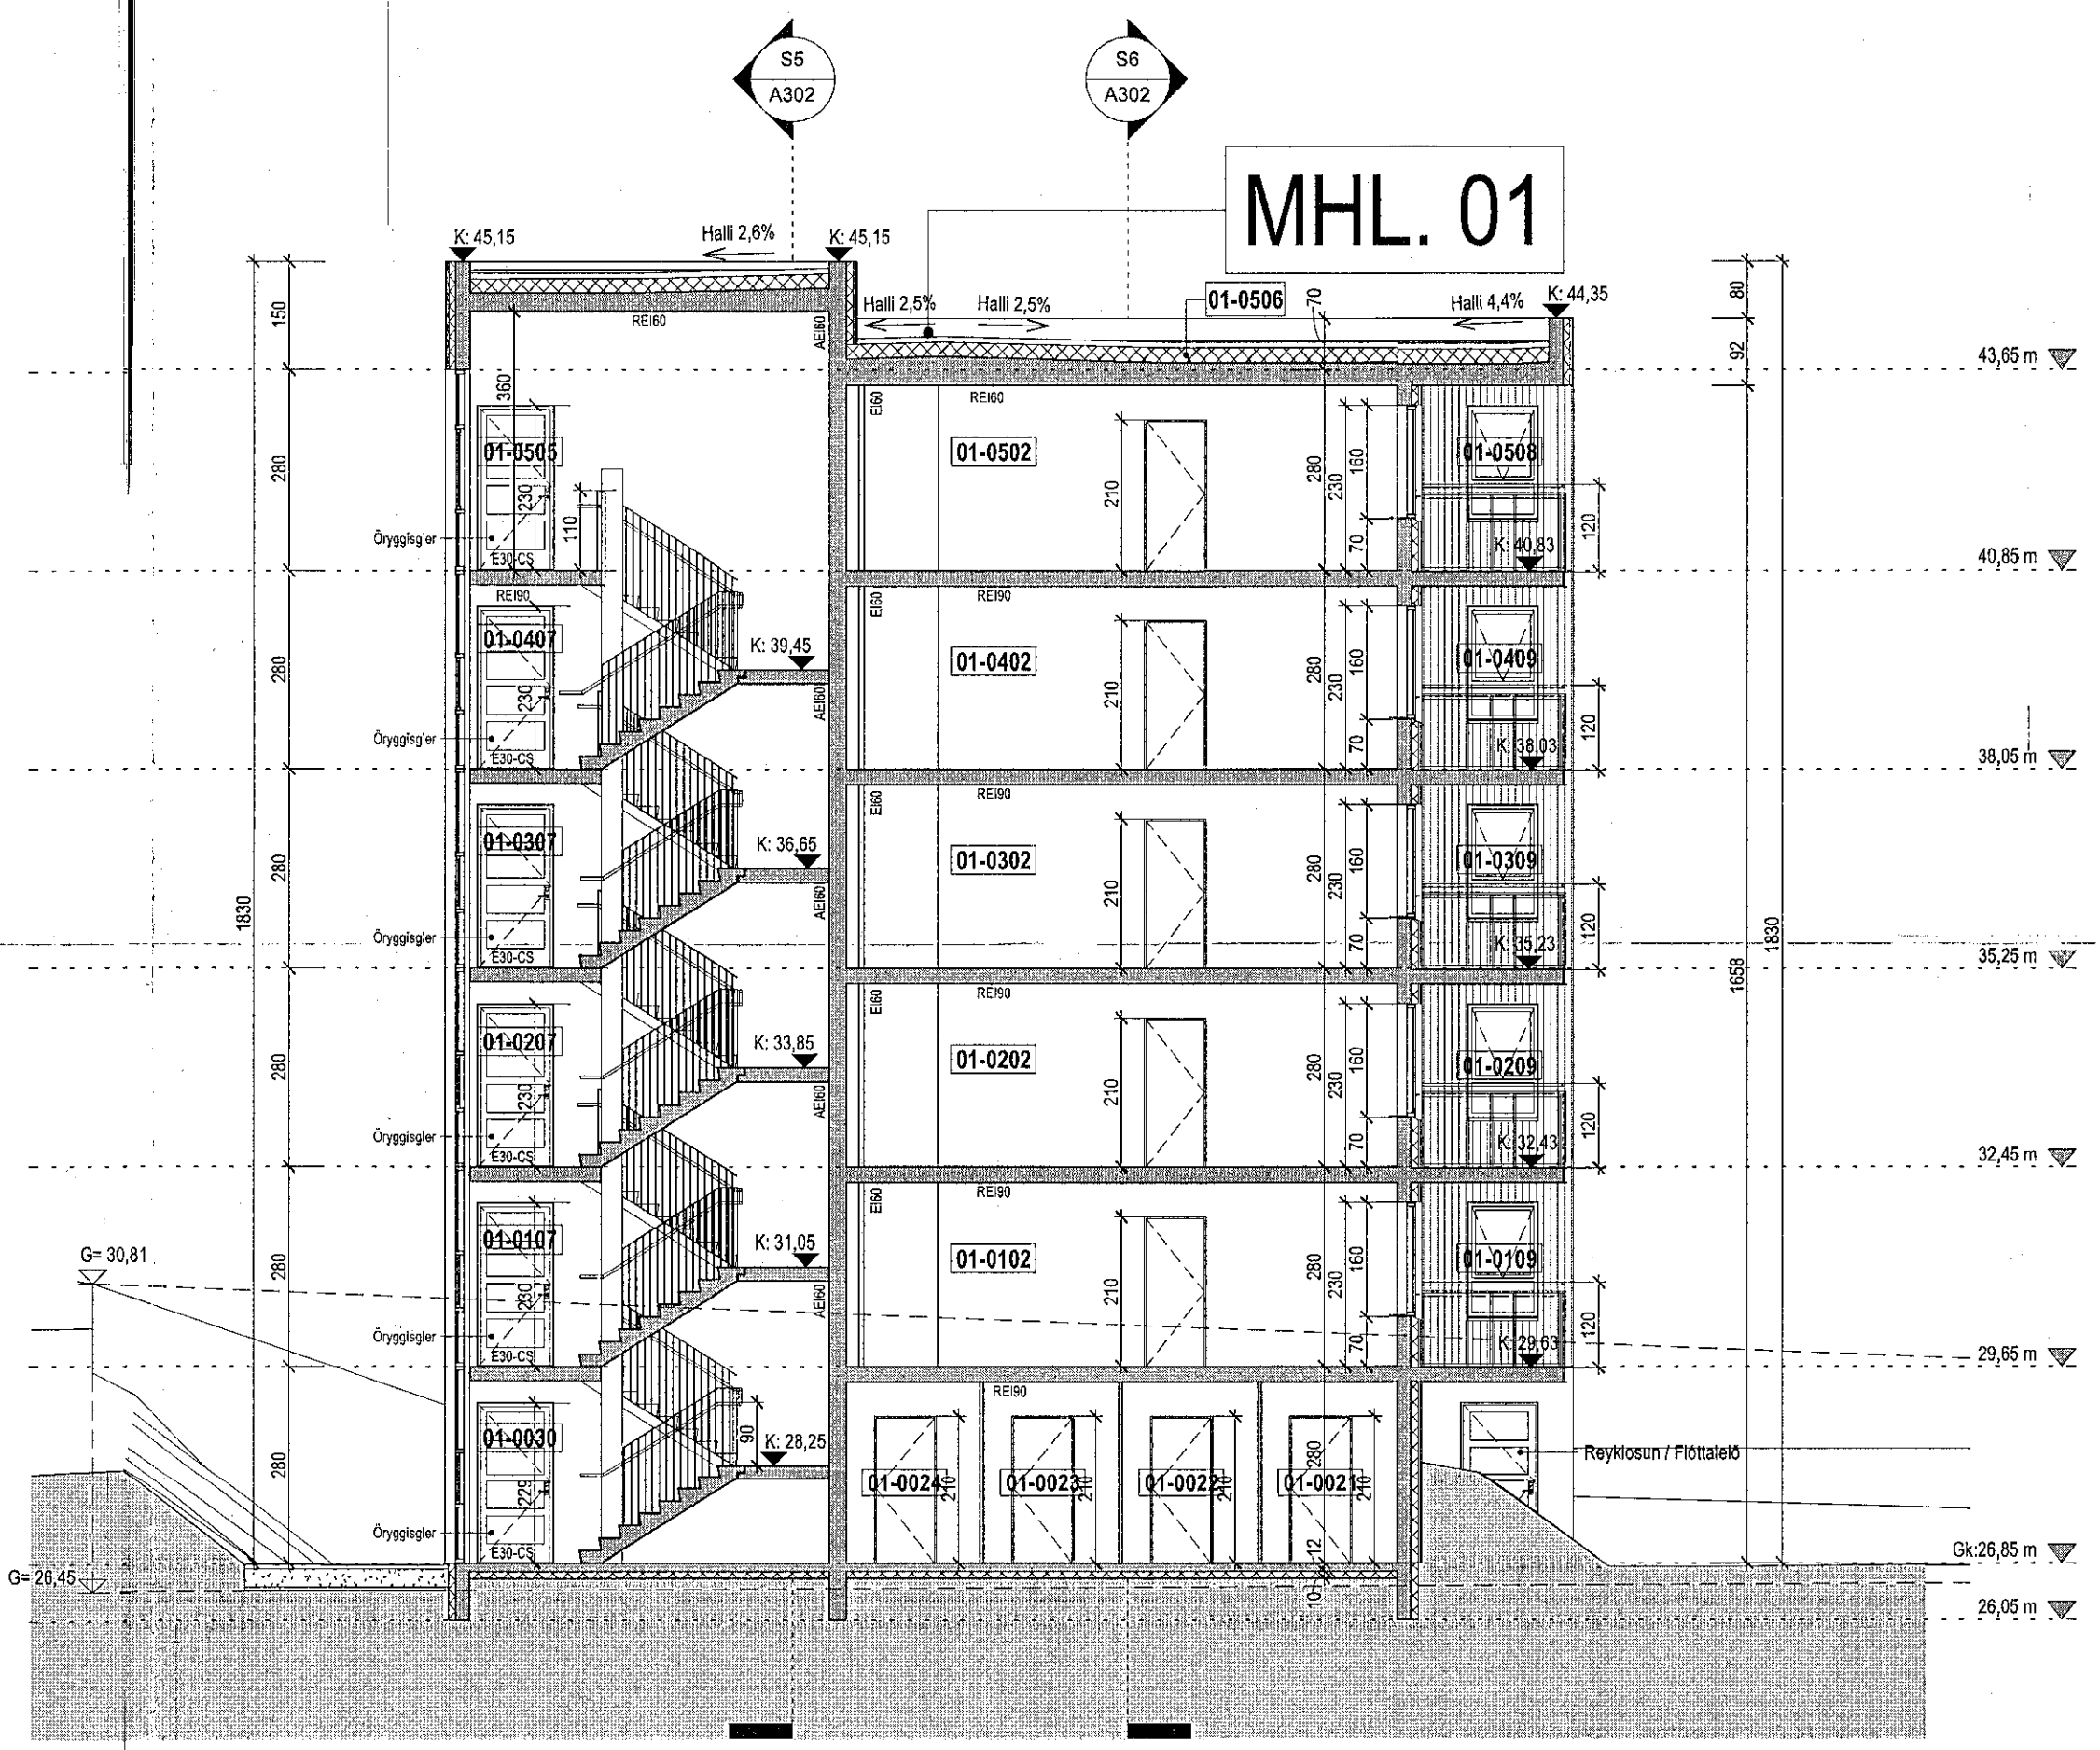


Snið 3
1:100

Tákn

GN	= Gólfurfall	Brunatákn
DK	= Inndurfall	E80
SN	= Svandurfall	E90
LR	= Lofttréng	A-E80
VLR	= Væðun lofttréng	A-E120
PK	= Pólkastur	RE80
NL	= Neytarljós	RE120
BO	= Björgunarpopp	A-REM120
R	= Reykskyrja	
HSL	= Handþöskvæði	
ÚT	= Mæltur útgangur	
HV	= Hítavæla	
VV	= Vatnsvæla	
RR	= Ráðingargævla	
ÚK	= Úskran	
DS	= Dyrastími	
BO	= Félisligi við björgunarpopp	
BR	= Brunastanga	
ST	= Stígleiða	
ST	= Stígleiða út	
ST	= Stímsstöð brunavíðunarkerfis	
IR	= Innlak	
IR	= Blástæki fyrir ístaða	
		Hurðir
		E80-CS
		E90-CS
		E90-CS
		Gluggar
		E30

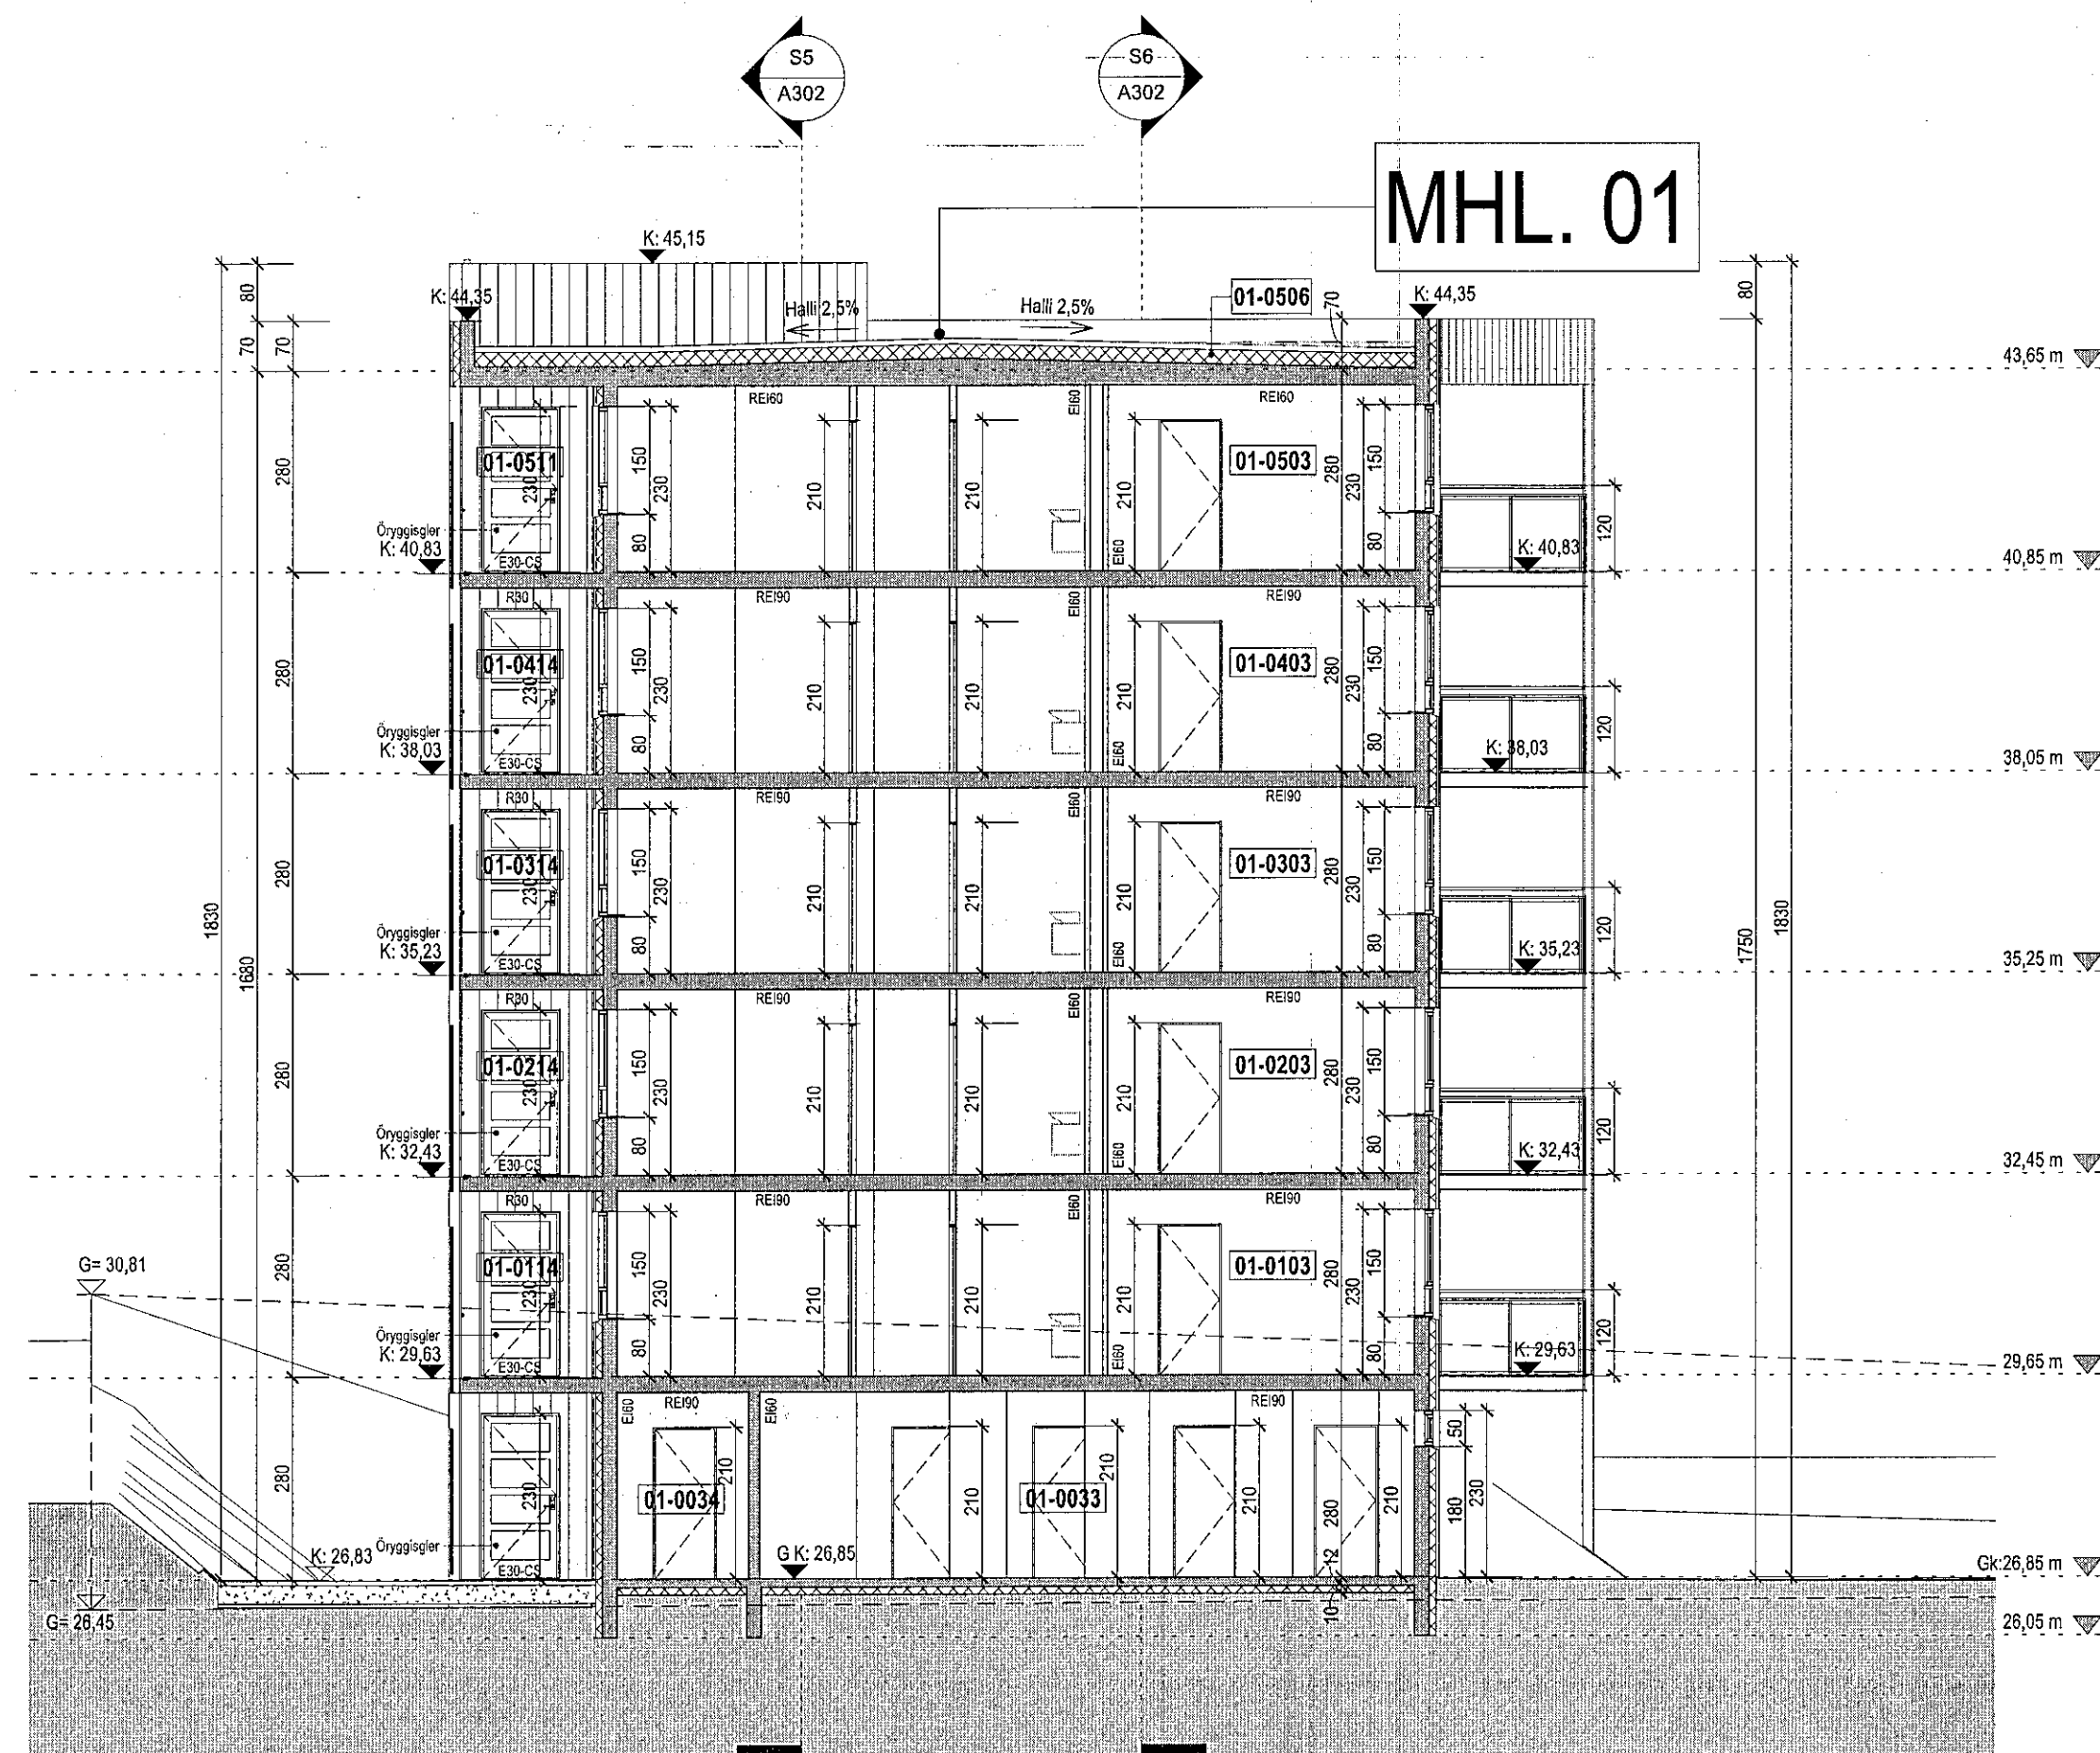

Snið 2
1:100

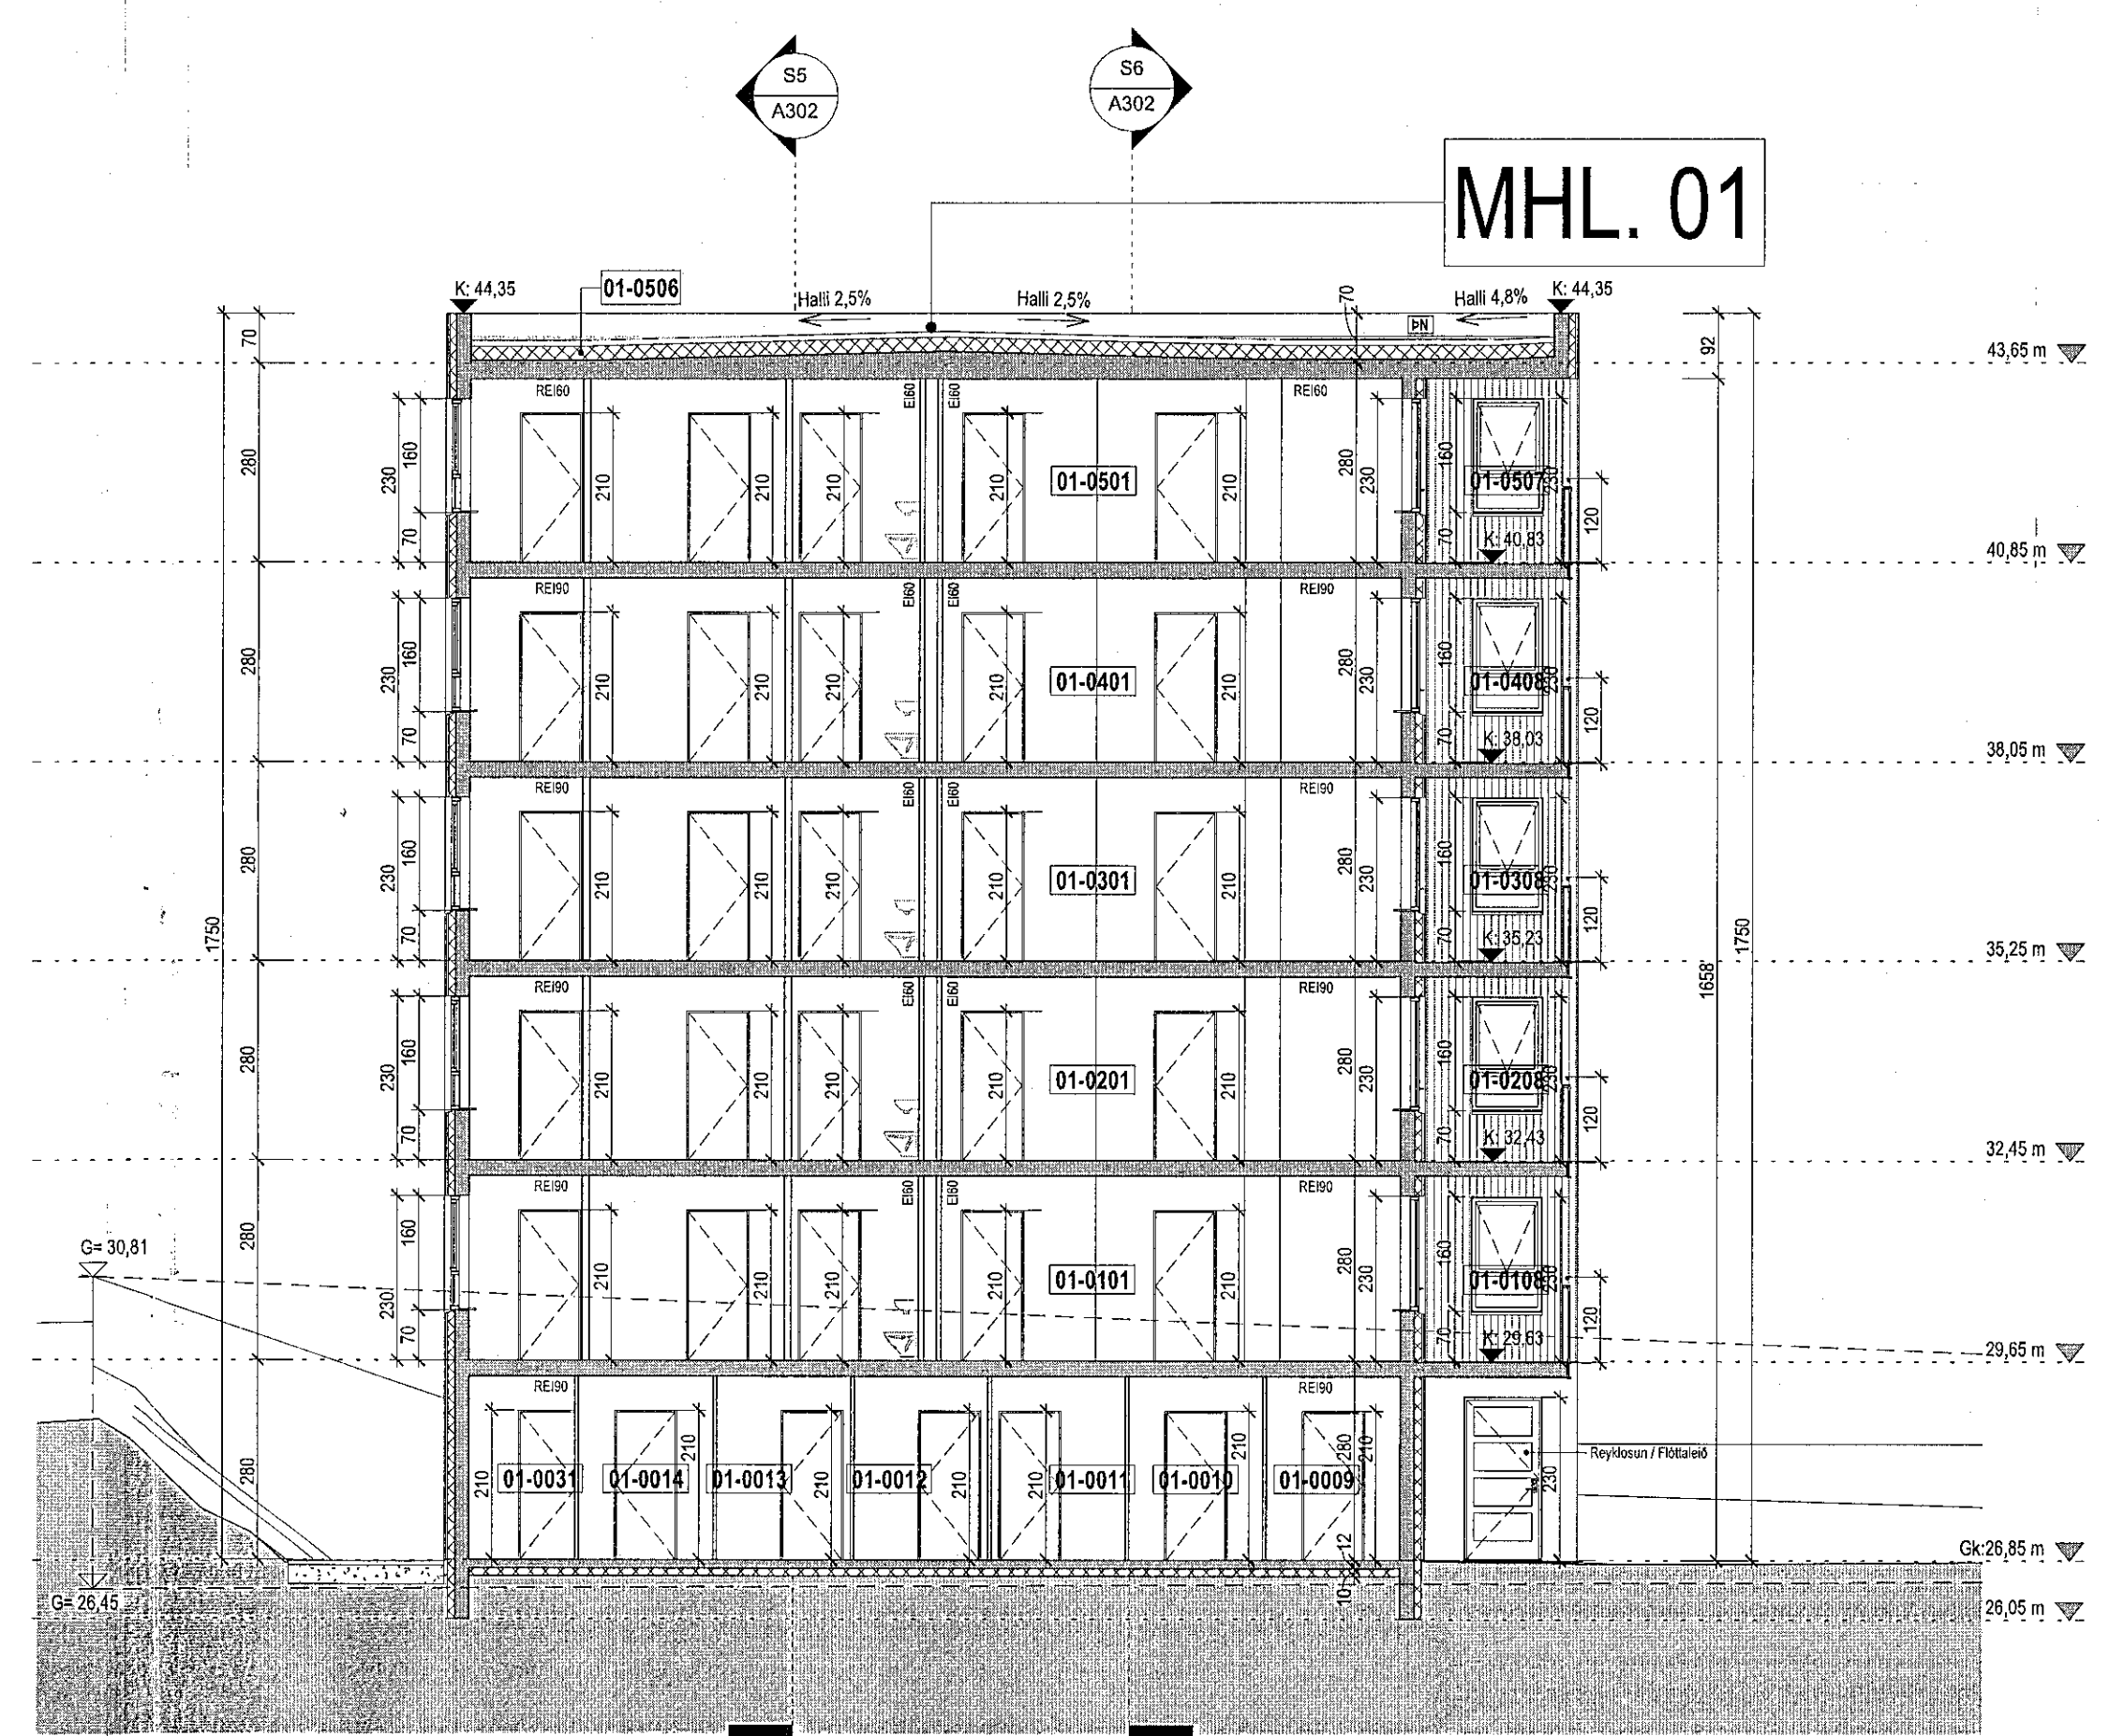


Snið 4
1:100

SHS
5.07.2022

Slightly altered by
Guðmar H. Kristjánsson
Sú. en:Guðmar H.
Kristjánsson gpm=Guðmar
H. Kristjánsson en:G.
Kristjánsson
Tölvað 1-3 Skaland
en:Brannhönnun 2022
en:Brannhönnun@brunnah
annun.com
Þrásson, Linn the author
of this document
Location:
Date: 2022-07-11 08:51Z

Útg.	Dags.	Lýsing	Nafn
------	-------	--------	------

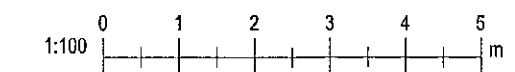

KRark Kristinn Ragnarsson arkitekt ehf.
Hilóasmúli 10 - 2.hæð, 201 Kópavogur
S. 564.2255, krark@krark.is
XL 561298.3589 - www.krark.is

Hringhamar 21-25
Hafnarfjörður

Landlagnúmer: L23181

Snið 1-4 - Mhl. 01

Fjölbýlishús	Aðaluppdráttir - Afangi 1
Verknúmer: 210398D	Aðalbúnaður: Kristinn Ragnarsson
Mælikvarði: 1:100	KJ 120344.2689
Dagsetning: 05.04.2022	Hönnunartími:
Hönnun: KR,RCM	Bláa:
Verkefnaftak: RCM	Útgáfa:
Telknað: RLF,PTG	A301
Yfirfarir: RCM,LM	