


## Norður útlit
1 : 100

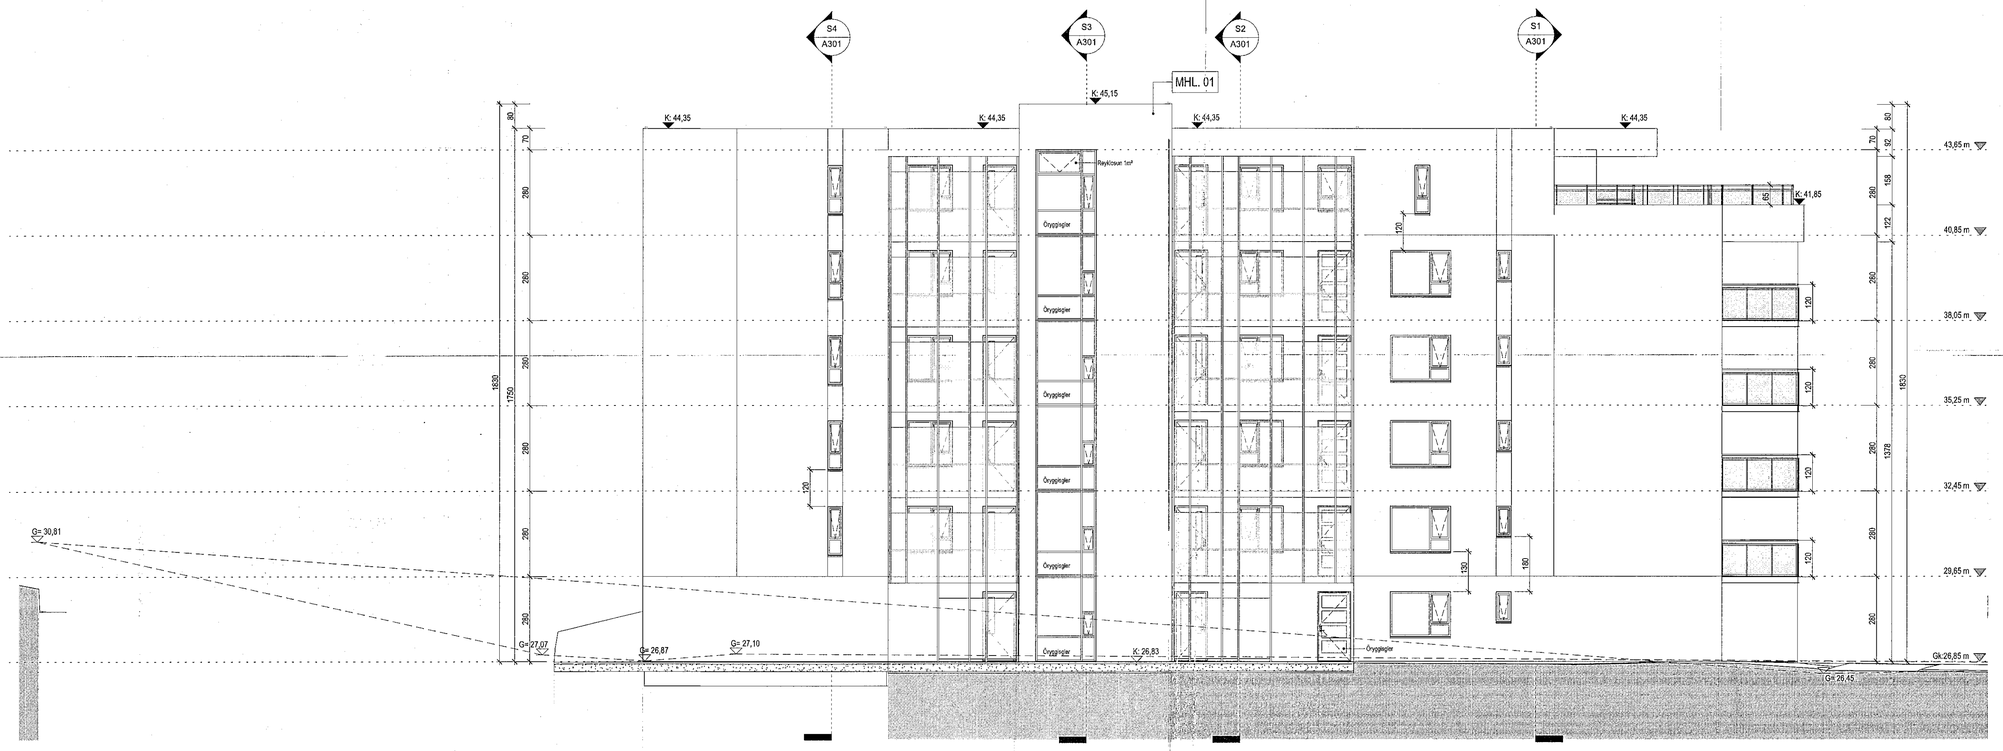


## Suður útlit
1 : 100

Samþykkt hönn
06. JÚLÍ 2022
Byggingarfulltrúi Hafnarfirði

### Tákn

| | | |
|---|---|---|
| GN | = Gólfniðurfall | **Brunatákn** |
| ÞN | = Þakniðurfall | |
| SN | = Svalaniðurfall | **Veggir og hæðaskil** |
| LR | = Loftræsting | EI60 |
| VLR | = Vélknúin loftræsting | EI90 |
| PK | = Póstkassar | A-EI60 |
| NL | = Neyðarljós | A-EI120 |
| BO | = Björgunarop | REI60 |
| R | = Reykskynjari | REI120 |
| HSL | = Handslökkvitæki | A-REI120 |
| ÚT | = Merktur útgangur | |
| HV | = Hitaveita | |
| VV | = Vatnsveita | **Hurðir** |
| RR | = Rafmagnsveita | E30-CS |
| ÚK | = Útkrani | EI30-CS |
| DS | = Dyrasími | EI60-CS |
| ISO 7010 | = Fellistigi við björgunarop | **Gluggar** E30 |
| | = Brunaslanga | |
| | = Stigleiðsla | |
| | = Stigleiðsla út | |
| | = Stjórnstöð brunaviðvörunarkerfis | |
| | = Inntak | |
| | = Bílastæði fyrir fatlaða | |

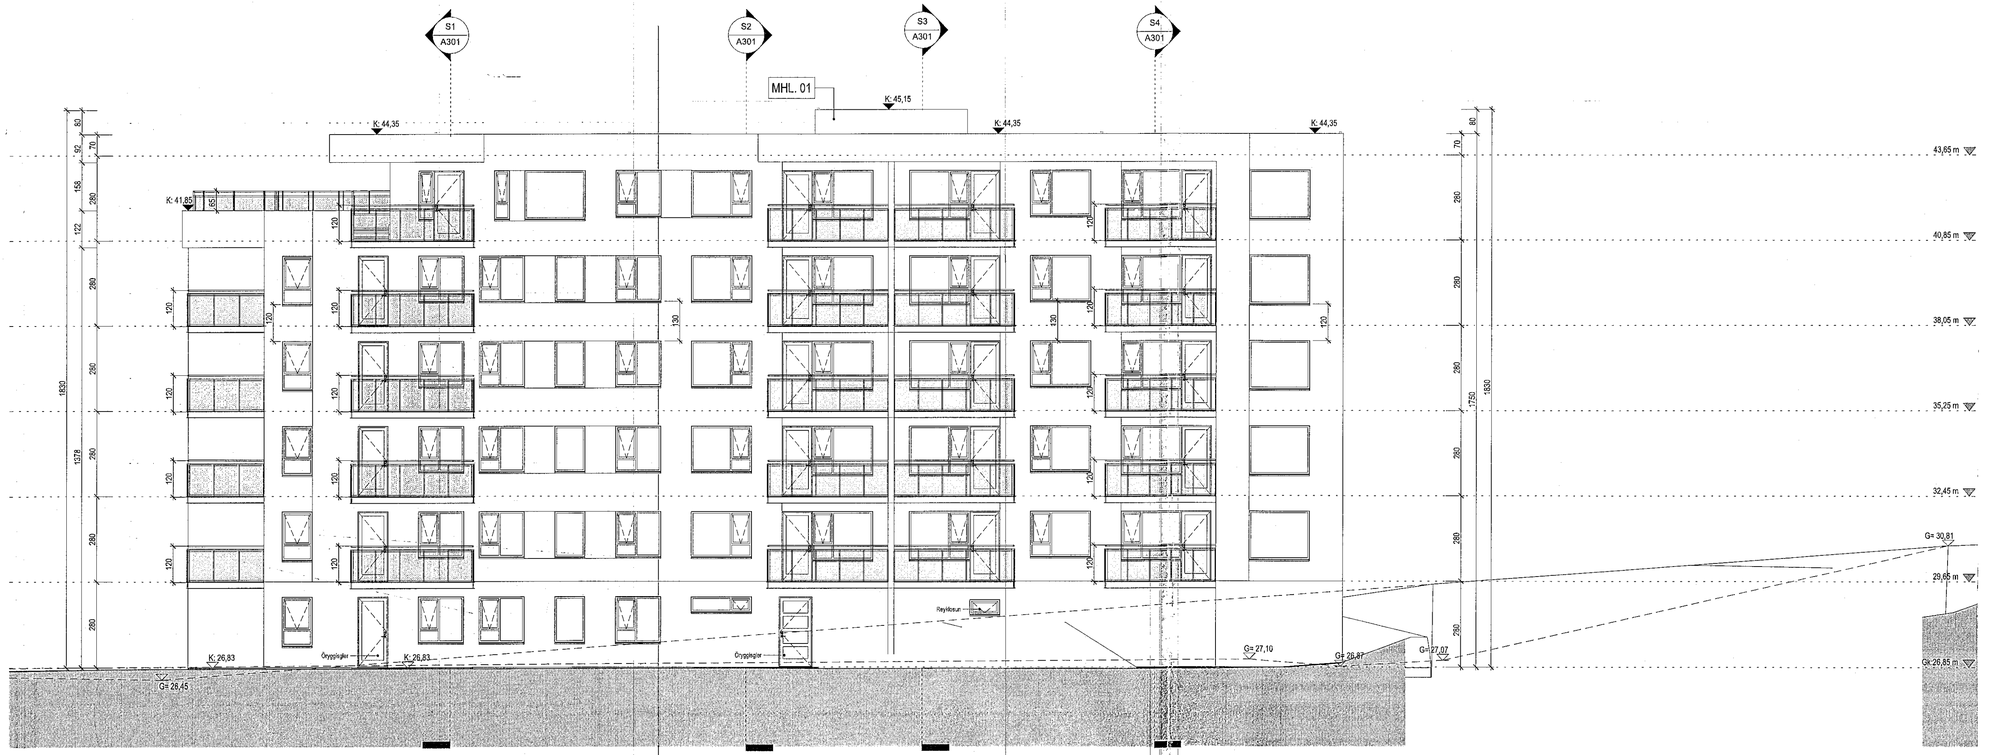SHS
5.07.2022

Digitally signed by Gunnar H Kristjansson
DN: cn=Gunnar H Kristjansson gn=Gunnar H Kristjansson c=IS Iceland l=IS Iceland e=Brunahönnun ehf. e=brunahonnun@brunahonnun.com
Reason: I am the author of this document
Location:
Date: 2022-07-11 09:50Z

BRUNAHÖNNUN ehf

| Útg. | Dags. | Lýsing | Nafn |
|---|---|---|---|

1:100 0 1 2 3 4 5 m

KRark
Kristinn Ragnarsson arkitekt ehf.
Hlíðasmári 19 - 2.hæð . 201 Kópavogur
S. 564 2255 . krark@krark.is
Kt. 581298-3589 . www.krark.is

# Hringhamar 21-25
## Hafnarfjörður

**Landeignanúmer:** L231981

## Norður og suður útlit, Mhl. 01

| Fjölbýlishús | | Aðaluppdrættir - Áfangi 1 | |
|---|---|---|---|
| **Verknúmer:** | 21039BD | **Aðalhönnuður:** | Kristinn Ragnarsson |
| **Mælikvarði:** | 1 : 100 | | Kt. 120944-2669 |
| **Dagsetning:** | 05.04.2022 | **Hönnunarstjóri:** | |
| **Hönnun:** | KR,RCM | | |
| **Verkefnastjóri:** | RCM | **Blað:** | **Útgáfa:** |
| **Teiknað:** | RLF,PTG | A201 | |
| **Yfirfarið:** | RCM,LPM | | |

Plot: 05.04.2022
Save: 08/07/2022 16:41:10
**Skrá:** Autodesk Docs://21039BD-Hringhamar Reitur 25.B Haf/21039BD-Hringhamar Reitur 25.B Haf.rvt

Copyright © KRark - Hönnuður áskilur sér allan rétt á hönnuninni - Fjölföldun er háð samþykki

A1