




Öll mál og aðstæður athugist á staðnum áður en smíði hefst.
EKKI skat mæla upp af teikningu.
PPVerk skal tilkynnt um ósanntæmi eða hugsanleg vafaatrið
er upp kunna að koma.

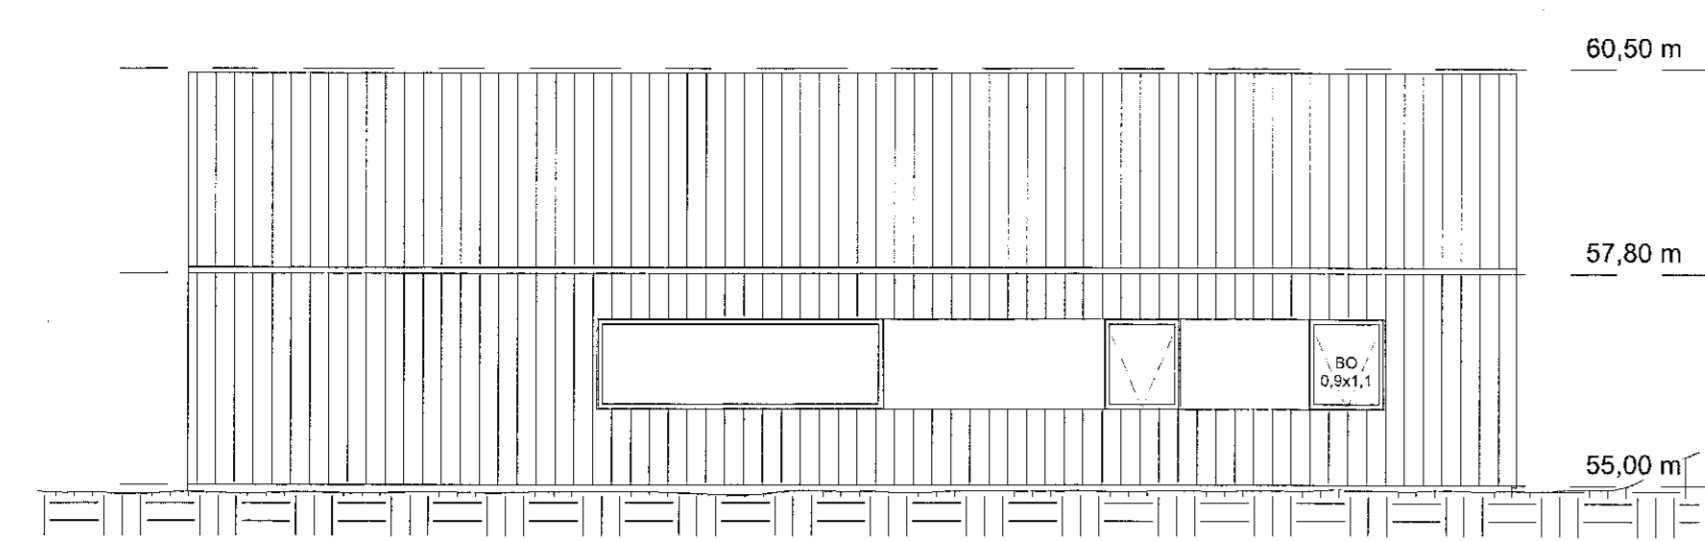


AUSTUR
1 : 100

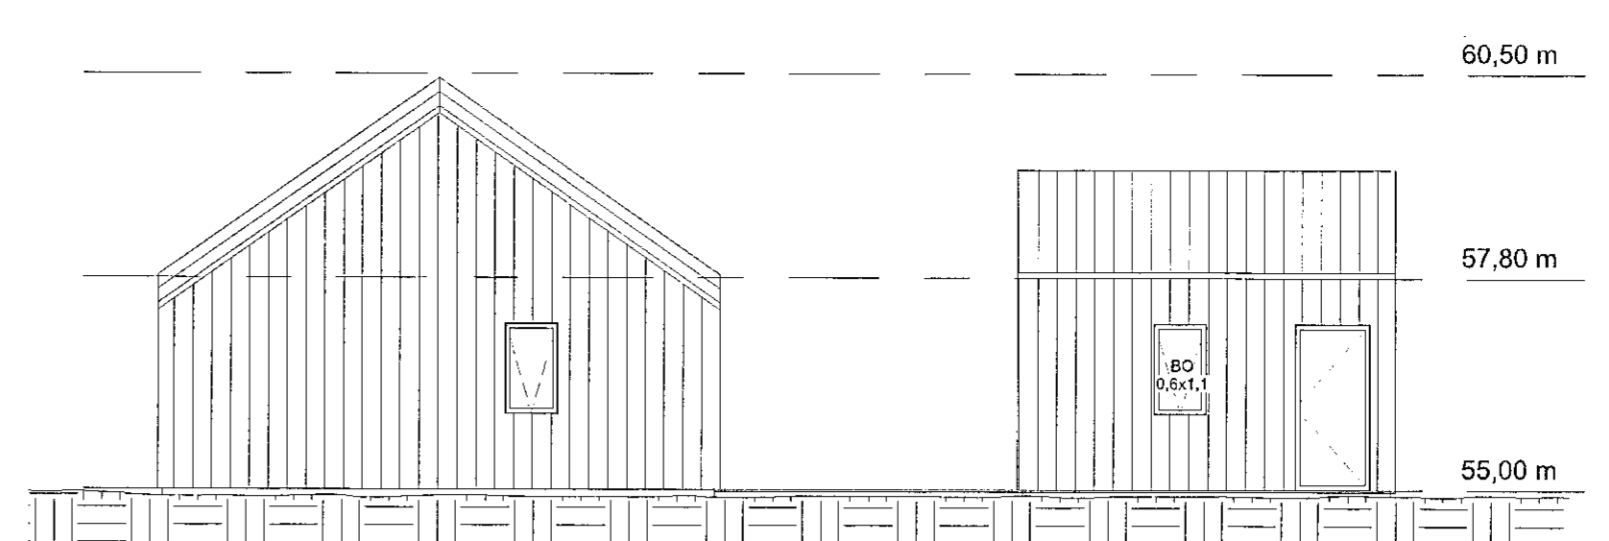


NORÐUR
1 : 100

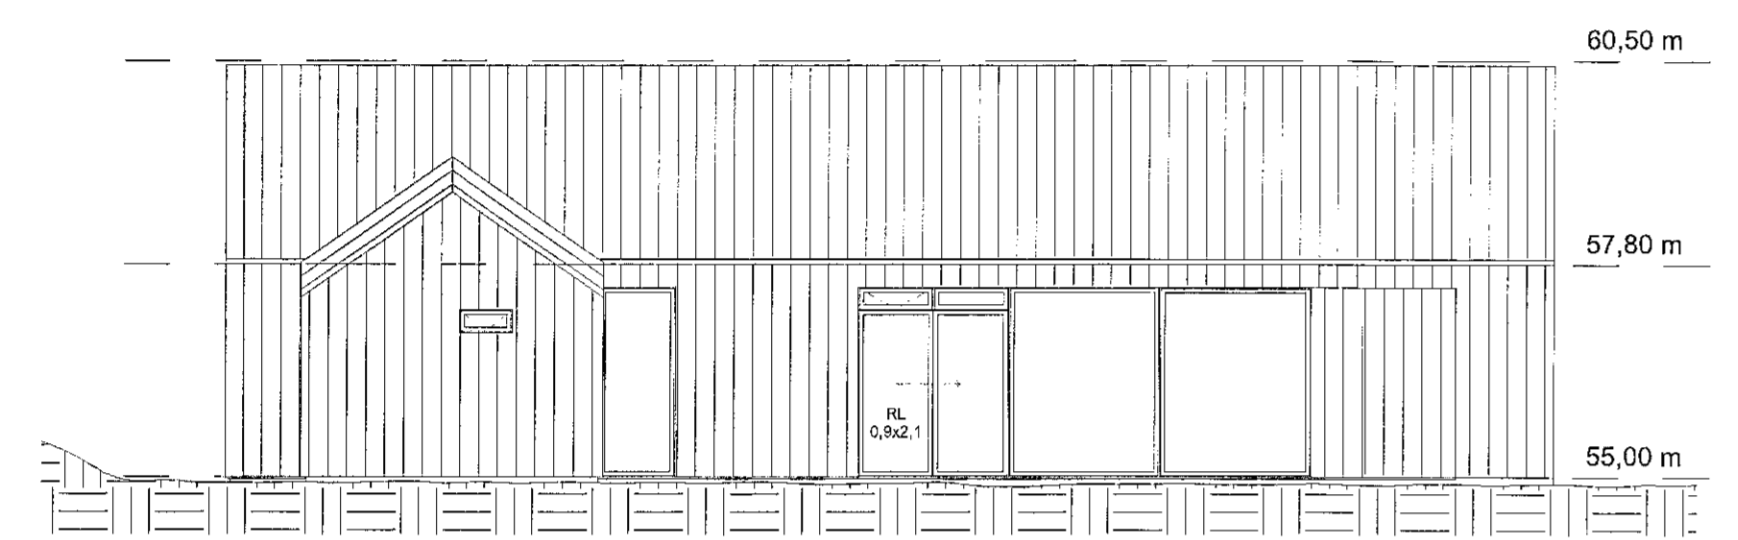


VESTUR
1 : 100

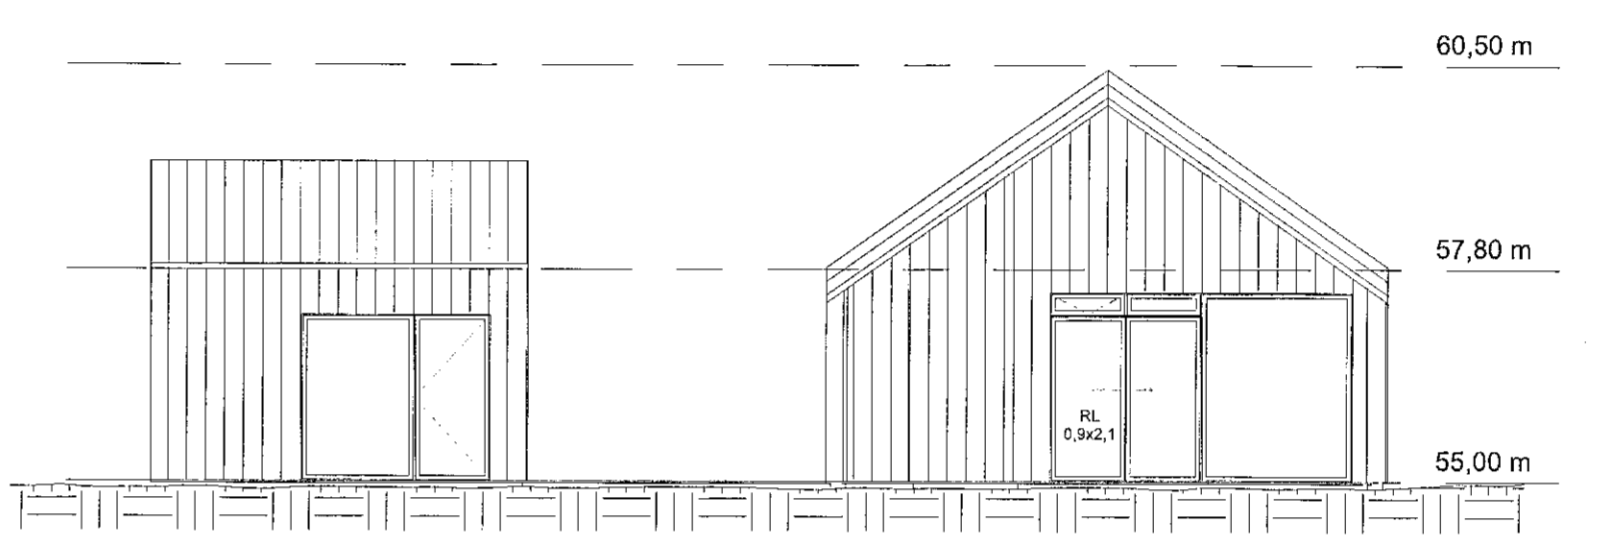


SUÐUR
1 : 100

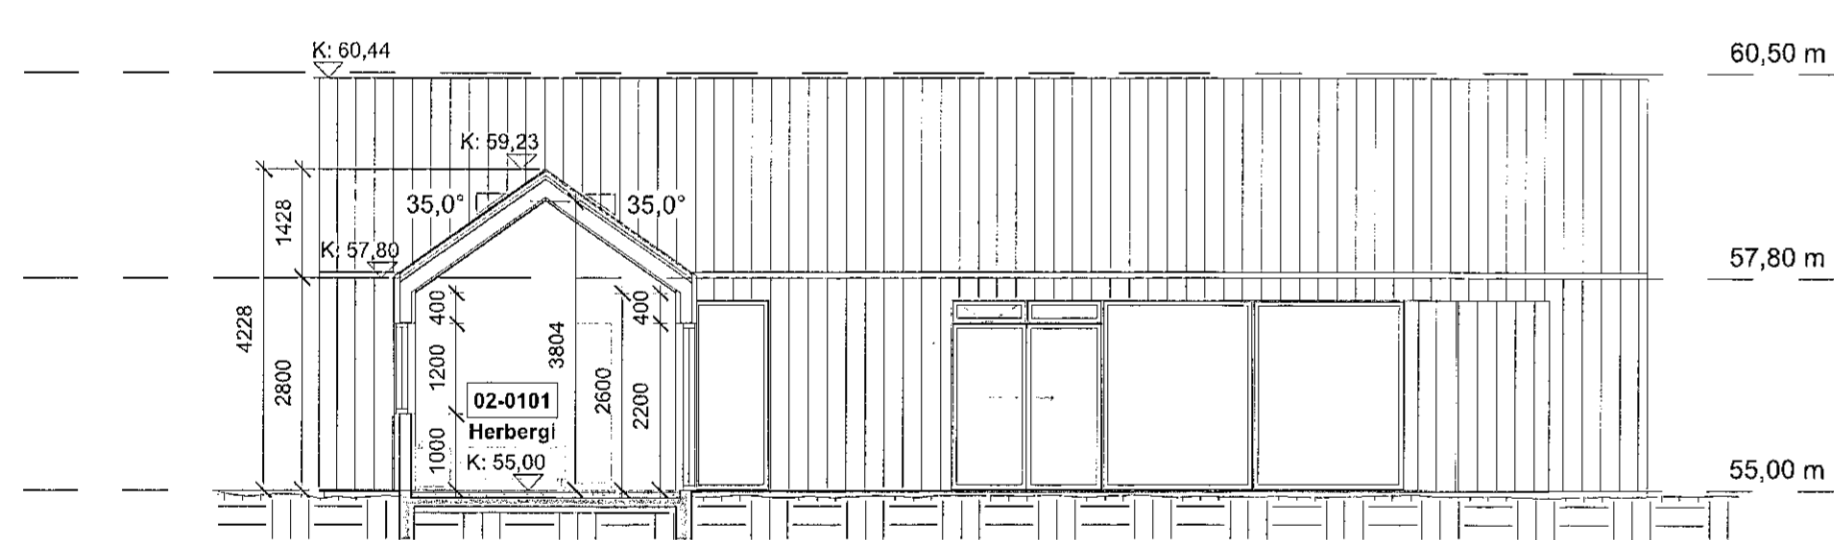

SNID C
1 : 100

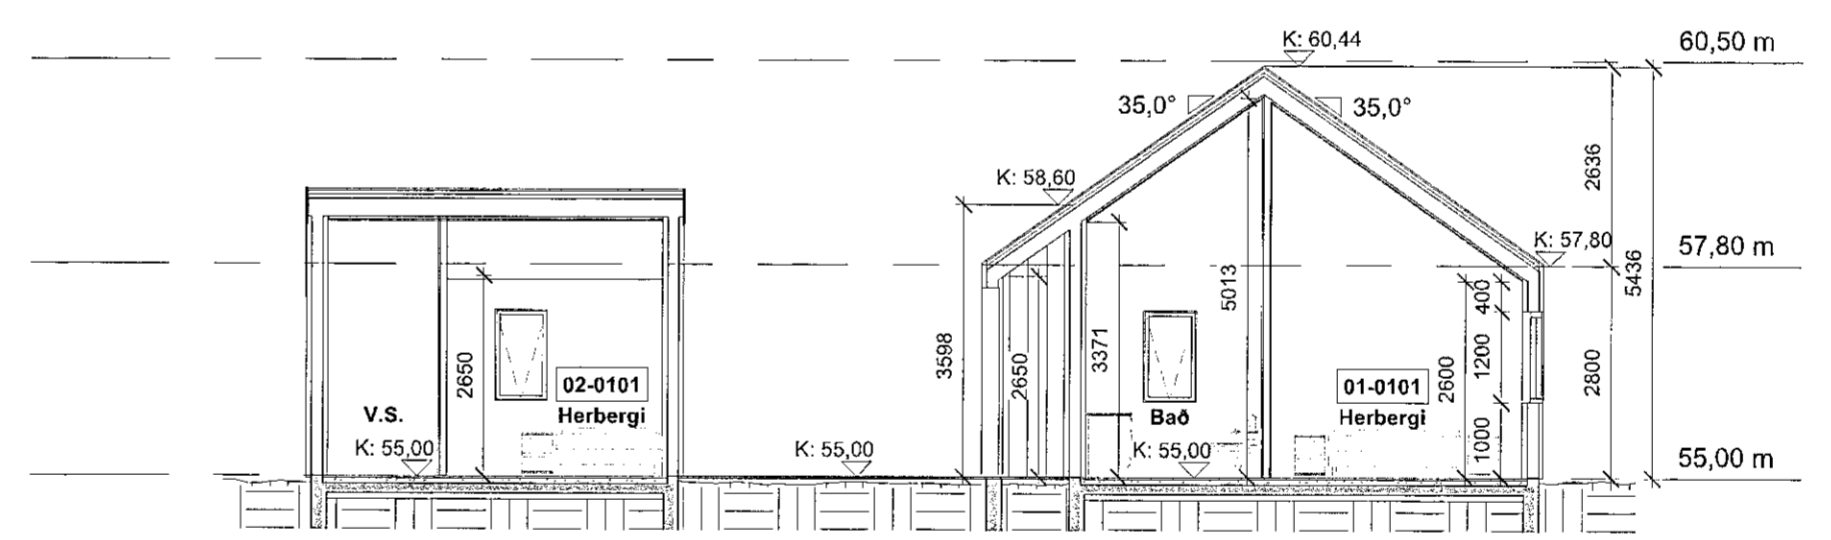

SNID B
1 : 100

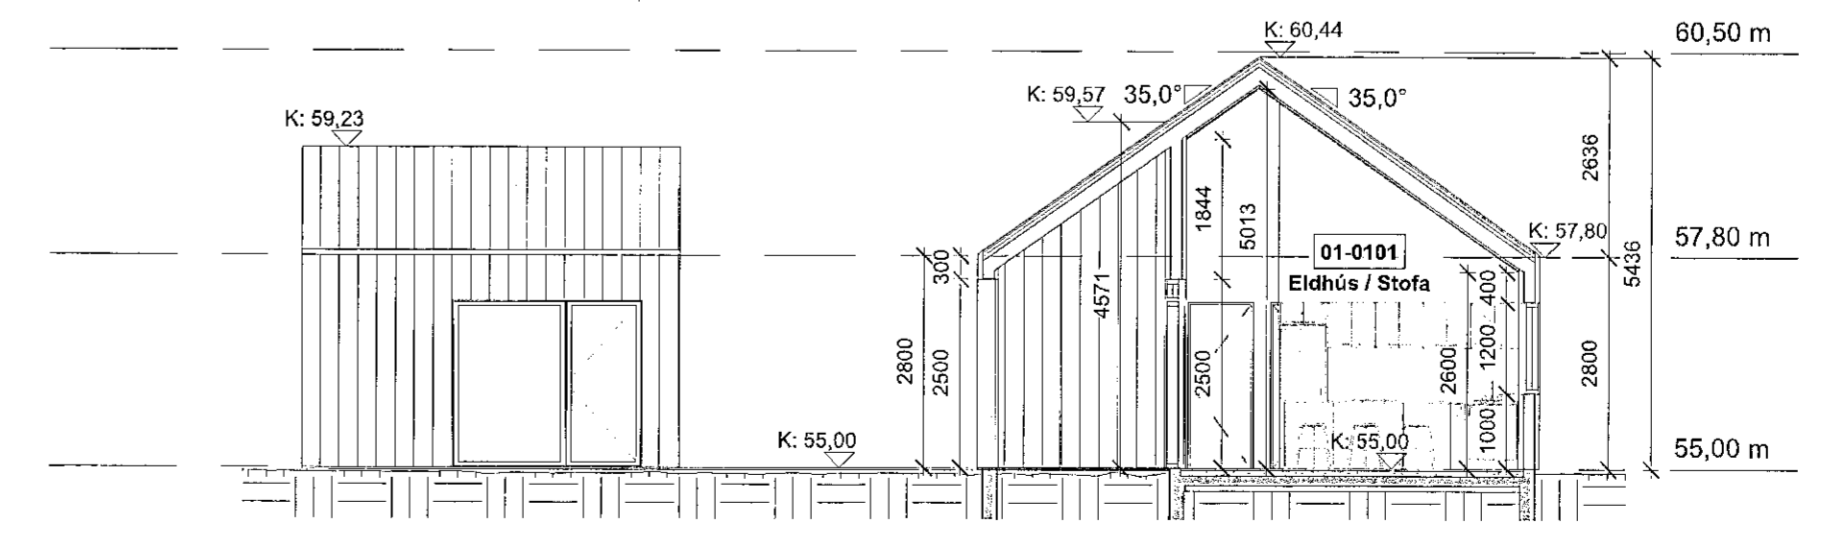

SNID A
1 : 100

SHS
S.07.22

A	Hæð úrveggja og þakhalli	PP	30.06.2022
Útg.	Breyting	Hönnuður	Dags.

PPVERK
Dýsgata 1 | 210 Garðabær | Síðingur 5898 2121 | ppverk.is | www.ppverk.is
Hönnuður: Þótt Pálsson Kl. 2009871-4735
Hönnunarskipti: Þótt Pálsson Kl. 2009871-4729

Sléttuhlíð B7, Hafnarfjörður

Útlits- og Sniðmyndir

Dags.:	Mkv.:	
20. júní 2022	1 : 100	
Teiknað / Hárnað:	Stærð:	
PP/PP	A1	
Verknr.:	Nr. teikningar:	Útgáfa:
22-002	102	A